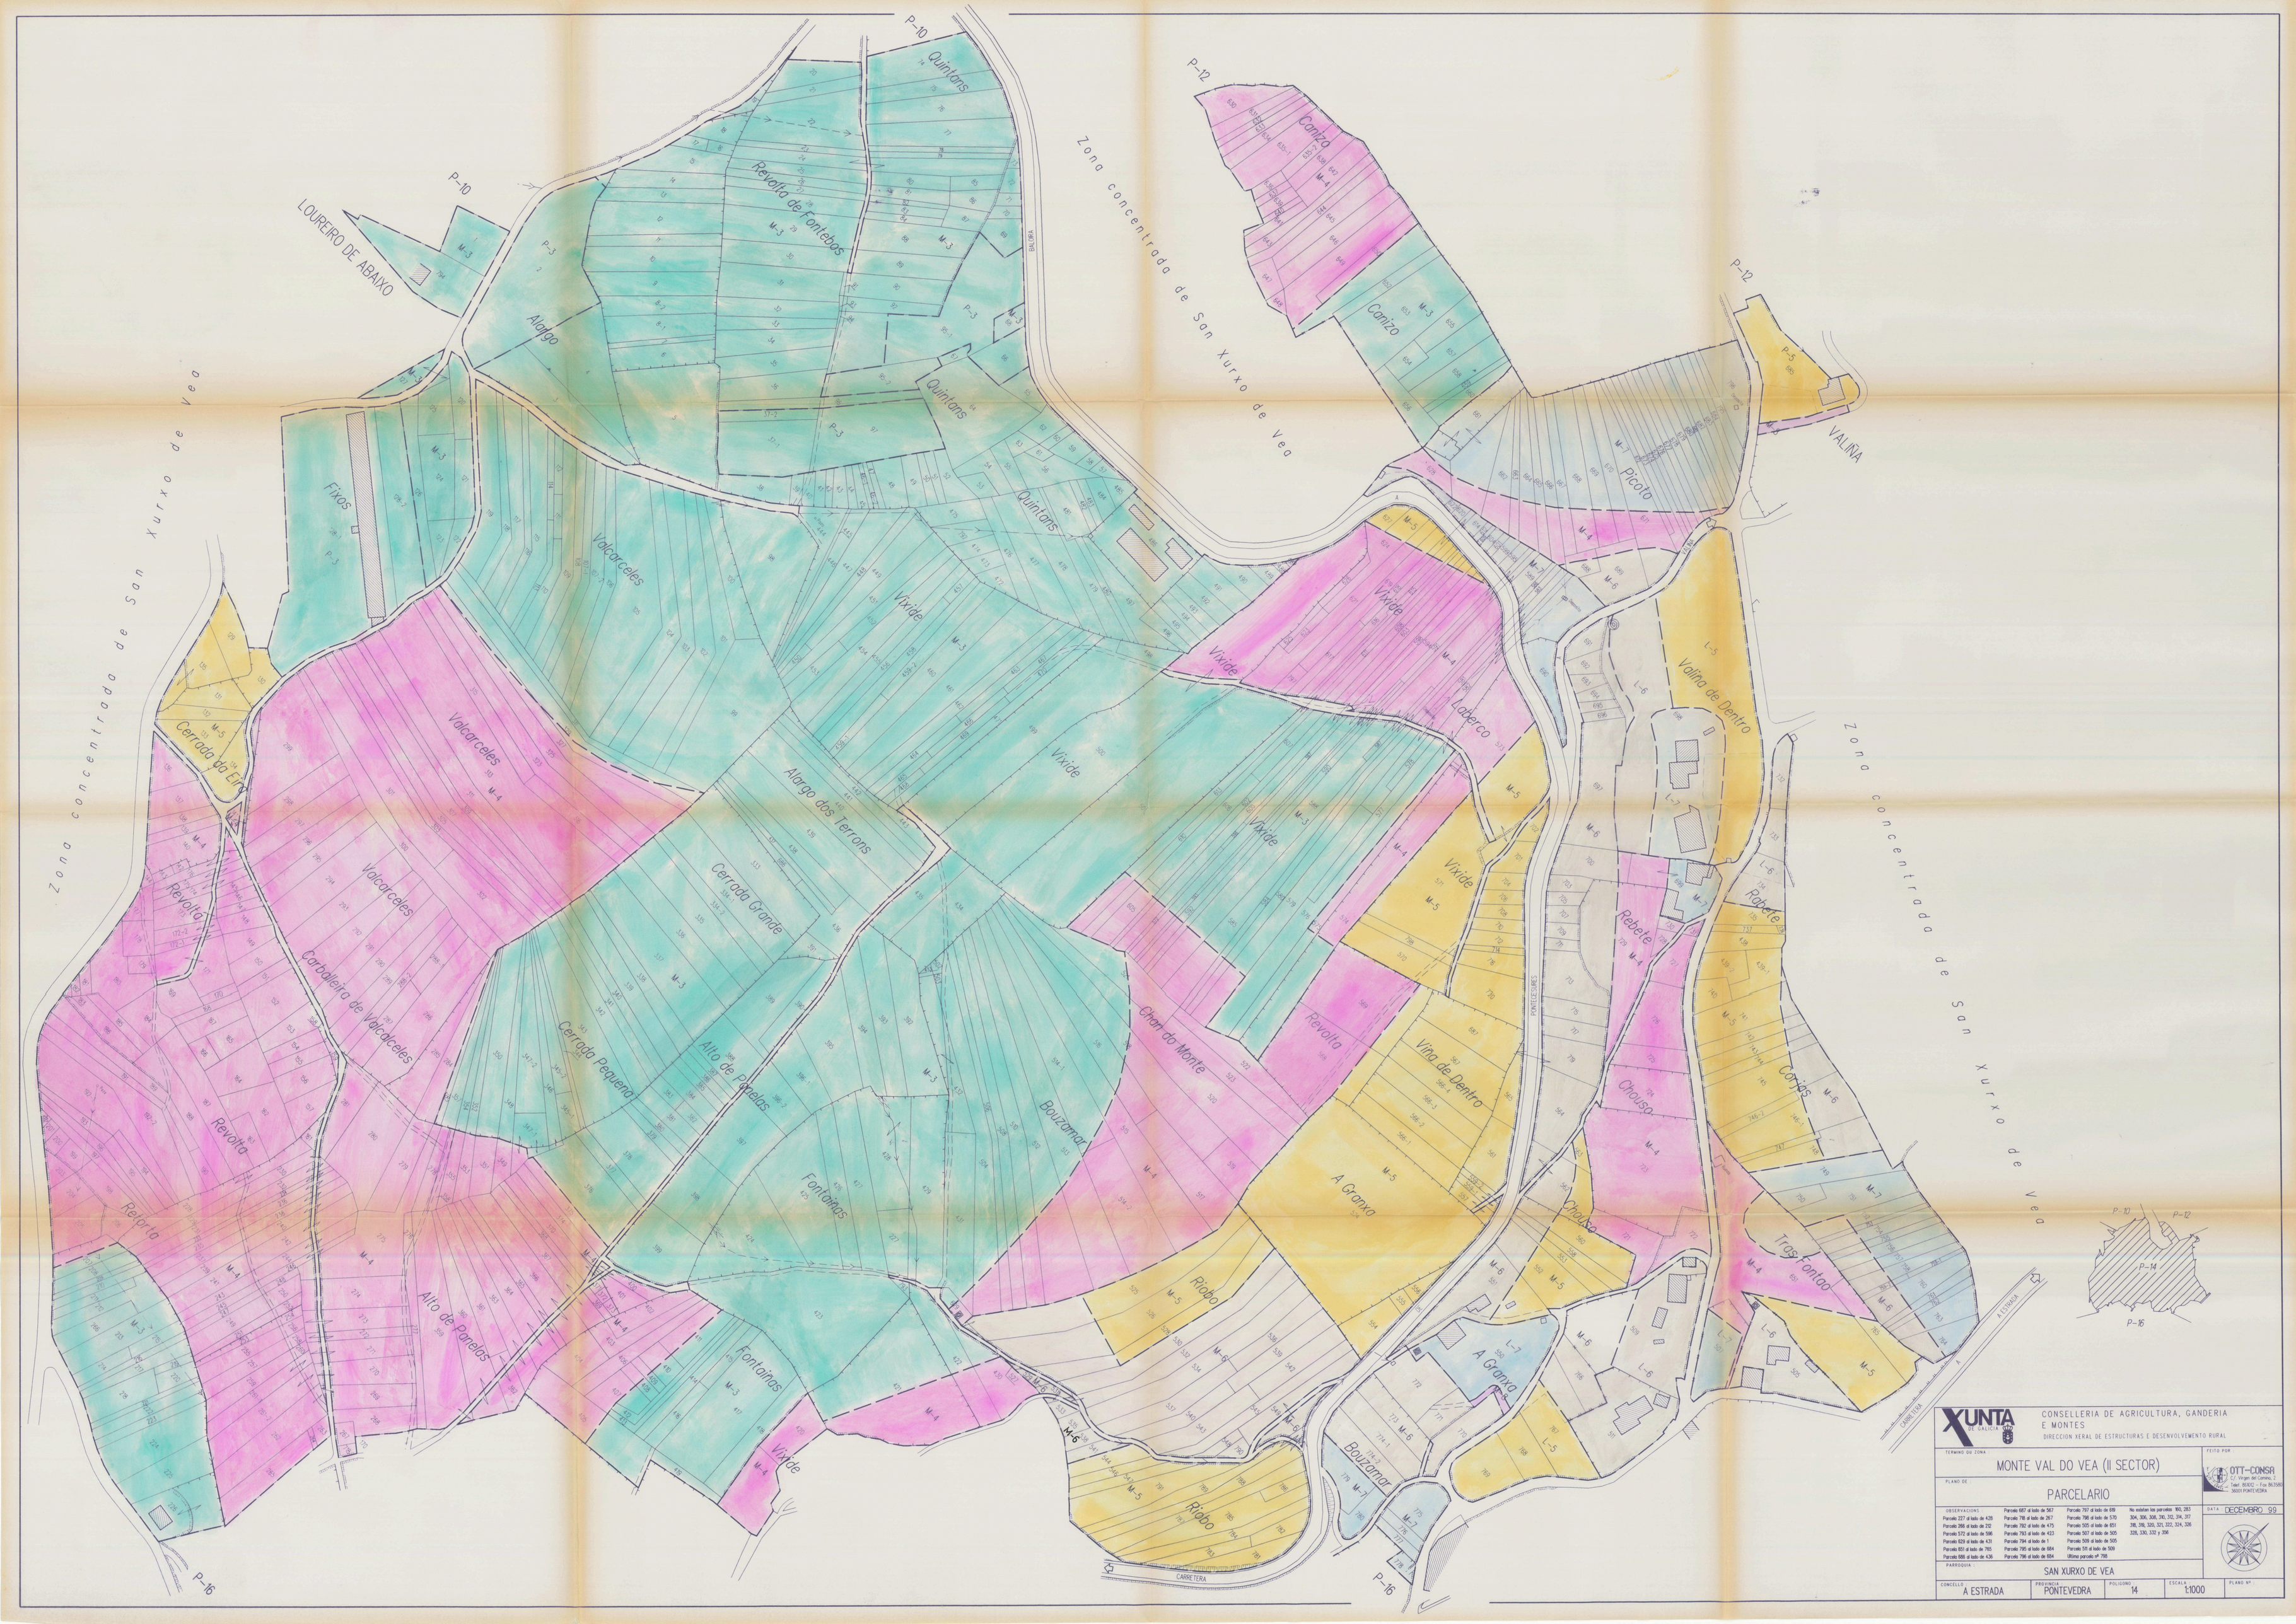

XUNTA DE GALICIA

CONSELLERIA DE AGRICULTURA, GANDERIA E MONTES

DIRECCIÓN XERAL DE ESTRUCTURAS E DESENVOLVEMENTO RURAL

TERMINO DU ZONA: MONTE VAL DO VEA (II SECTOR)

PLANO DE: PARCELARIO

FEITO POR: OTT-CONSA, C/ Virgen del Camino, 7, Tel. 986/[illegible] - Fax 986/[illegible], 36001 PONTEVEDRA

OBSERVACIONS:
Parcela 227 al lado de 428
Parcela 286 al lado de 212
Parcela 572 al lado de 596
Parcela 629 al lado de 431
Parcela 651 al lado de 785
Parcela 686 al lado de 436
Parcela 687 al lado de 567
Parcela 718 al lado de 267
Parcela 792 al lado de 475
Parcela 793 al lado de 423
Parcela 794 al lado de 1
Parcela 795 al lado de 684
Parcela 796 al lado de 684
Parcela 797 al lado de 618
Parcela 798 al lado de 570
Parcela 505 al lado de 651
Parcela 507 al lado de 505
Parcela 509 al lado de 505
Parcela 511 al lado de 509
Ultimo parcela nº 799
No existen las parcelas 190, 283, 304, 306, 308, 310, 312, 314, 317, 318, 319, 320, 321, 322, 324, 326, 328, 330, 332 y 396

DATA: DECEMBRO 99

PARROQUIA: SAN XURXO DE VEA

CONCELLO	PROVINCIA	POLIGONO	ESCALA	PLANO Nº
A ESTRADA	PONTEVEDRA	14	1:1000	