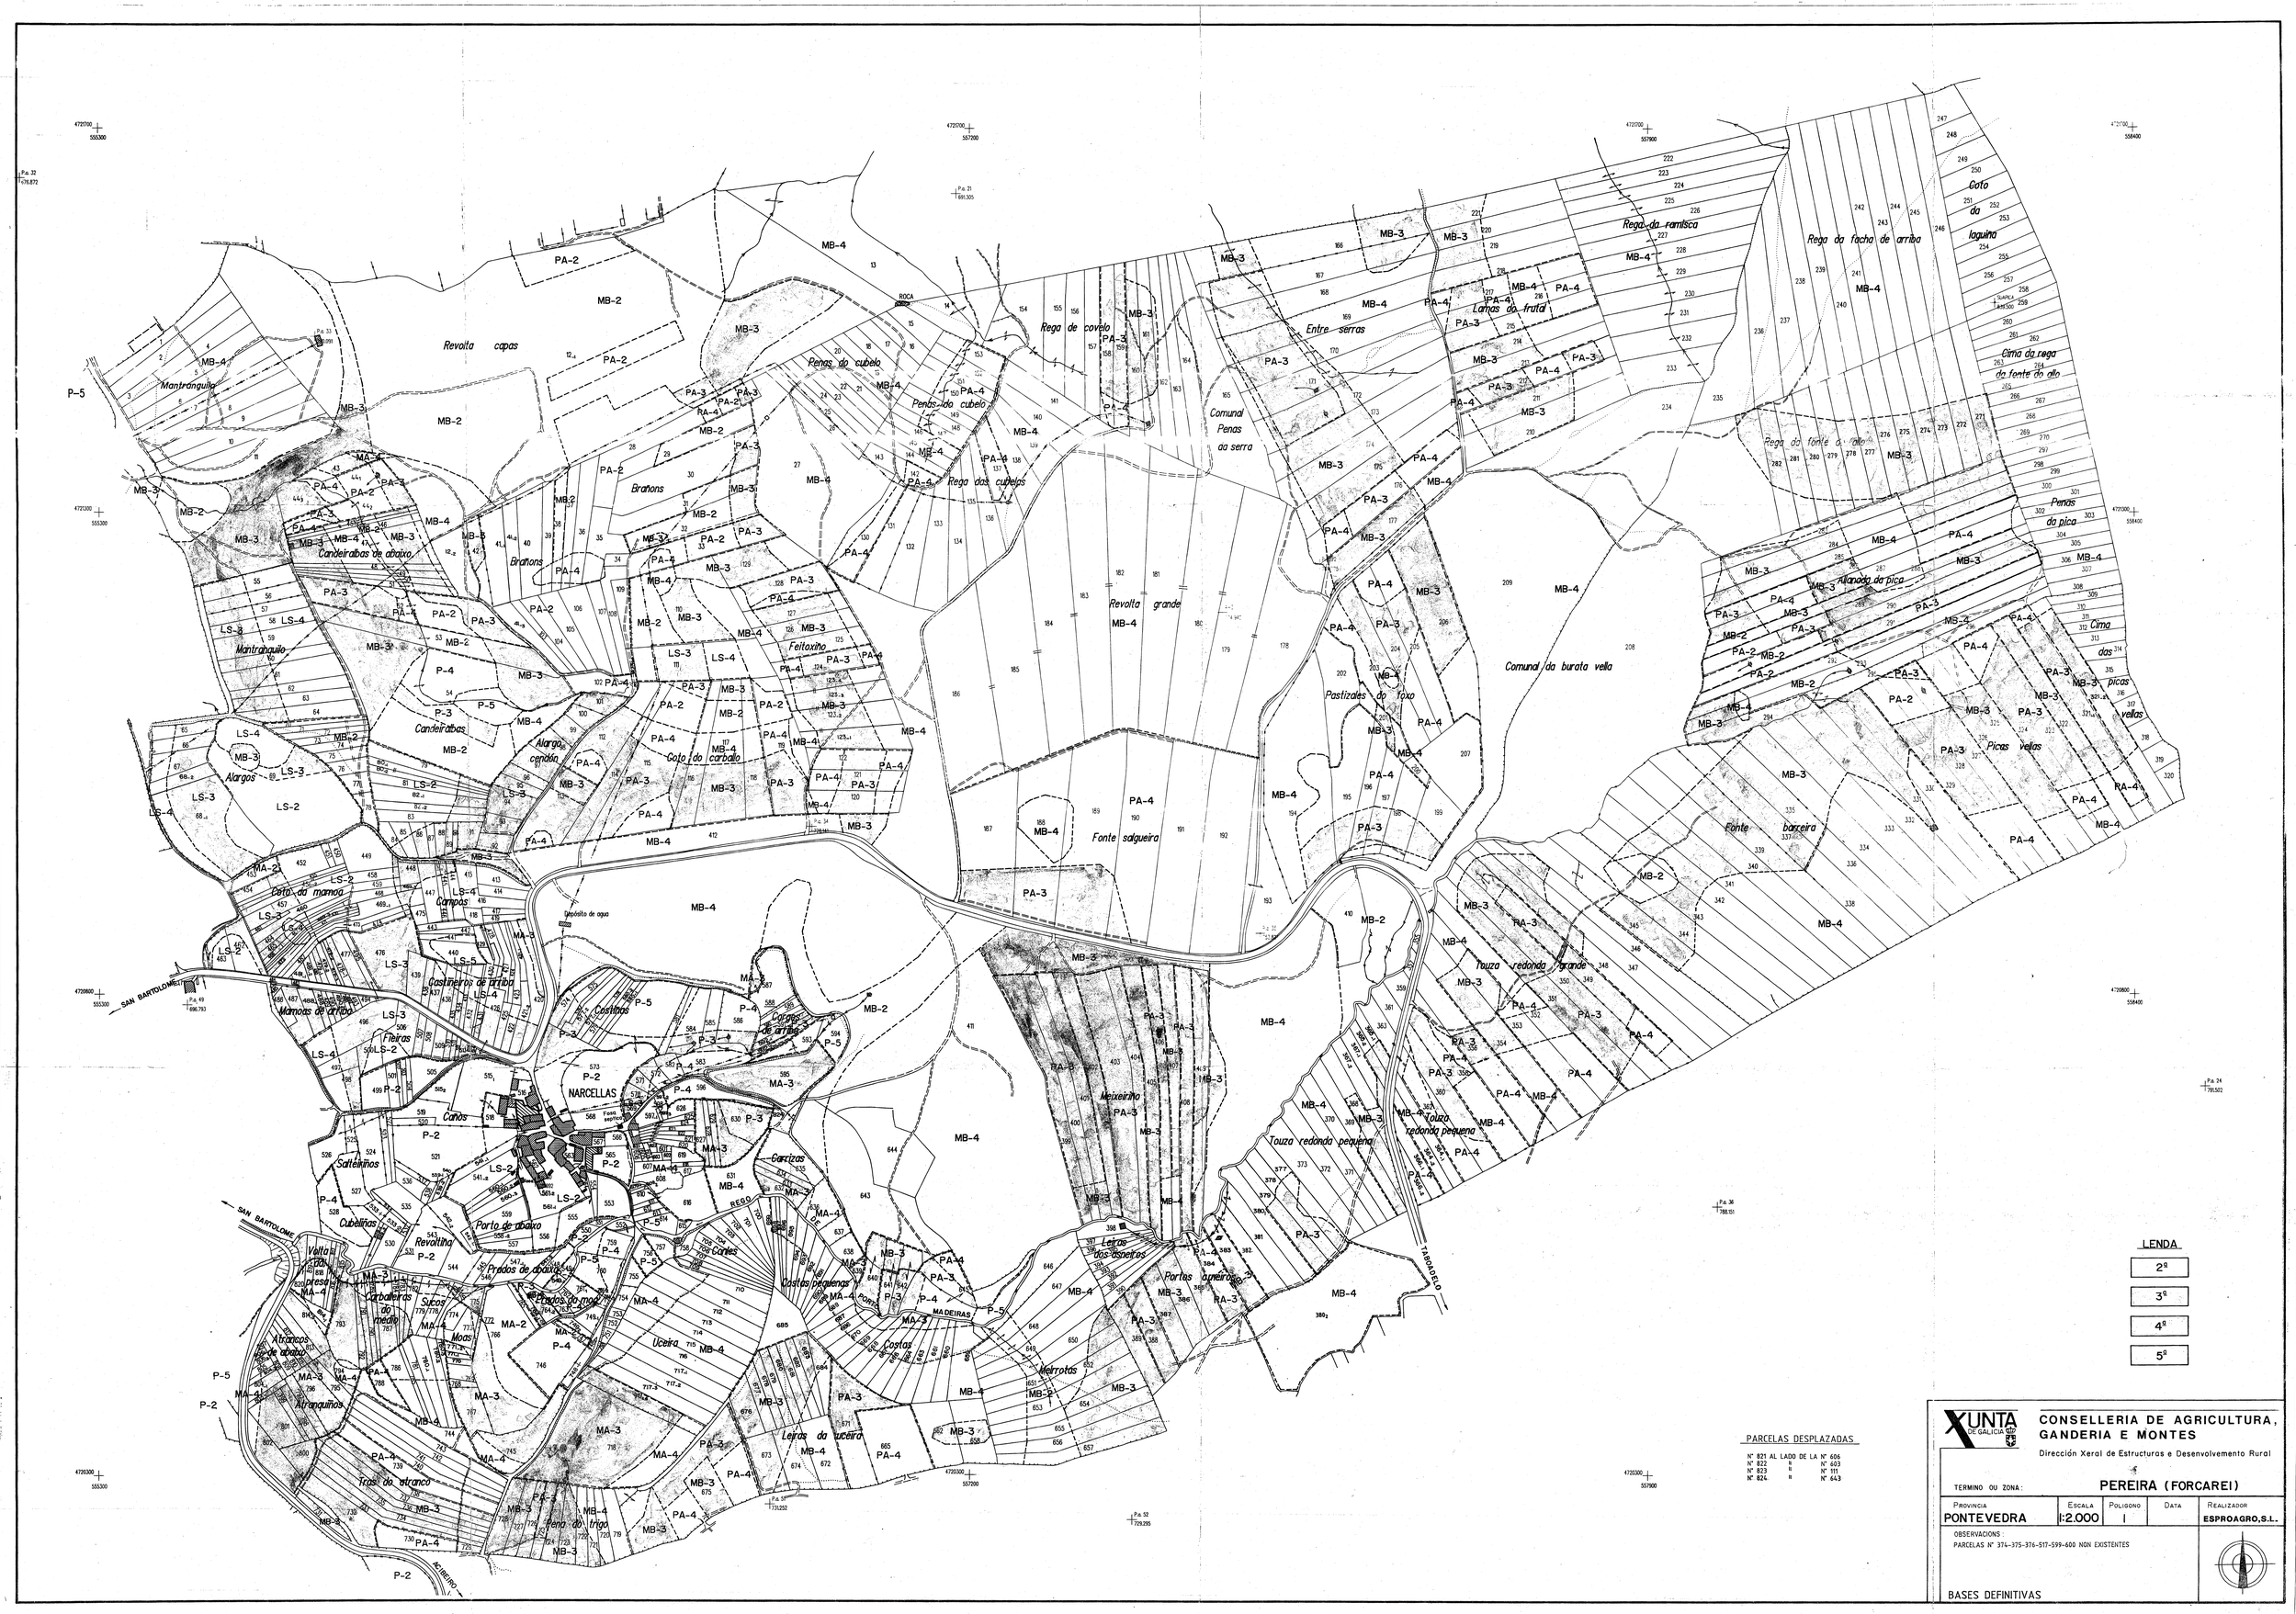

PARCELAS DESPLAZADAS

Nº 821 AL LADO DE LA Nº 606		
Nº 822	"	Nº 603
Nº 823	"	Nº 111
Nº 824	"	Nº 643

LENDA

- 2ª
- 3ª
- 4ª
- 5ª

XUNTA DE GALICIA

CONSELLERIA DE AGRICULTURA, GANDERIA E MONTES

Dirección Xeral de Estructuras e Desenvolvemento Rural

TERMINO OU ZONA: **PEREIRA (FORCAREI)**

Provincia	Escala	Poligono	Data	Realizador
PONTEVEDRA	1:2.000	1		ESPROAGRO,S.L.

OBSERVACIONS:
PARCELAS Nº 374-375-376-517-599-600 NON EXISTENTES

BASES DEFINITIVAS