


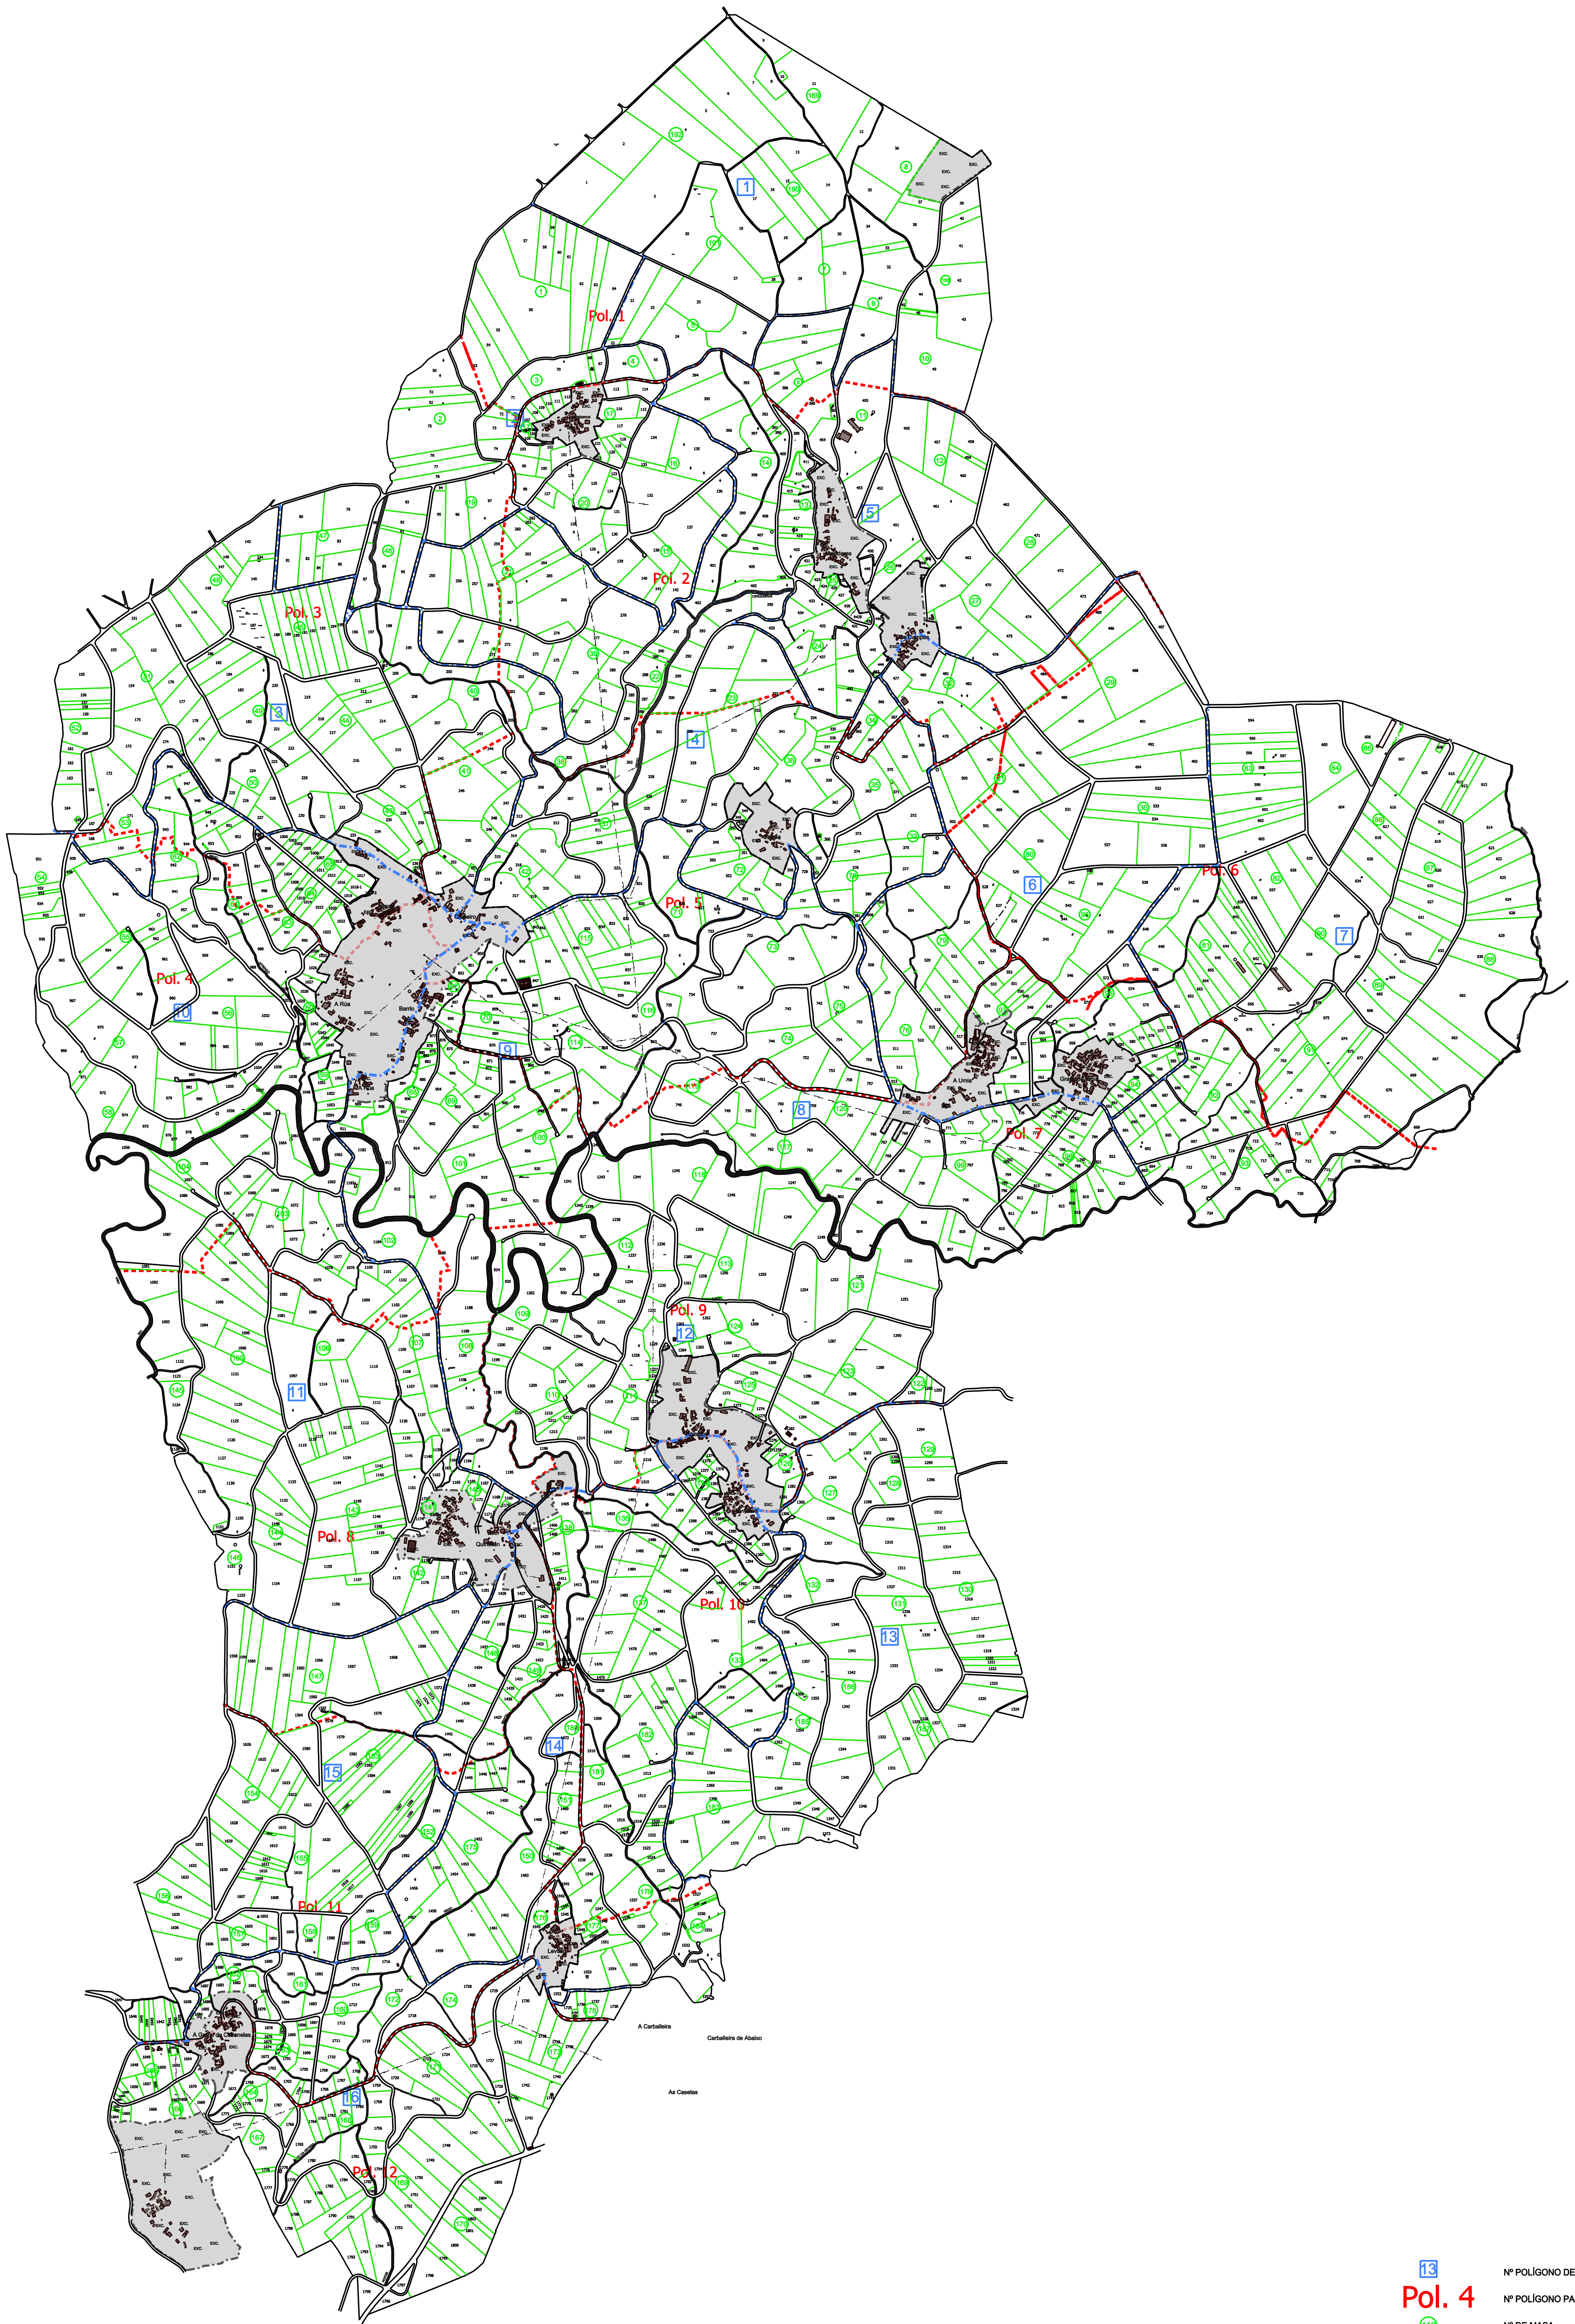

Pol. 4

Nº POLÍGONO DE MASAS

Nº POLÍGONO PARCELARIO

Nº DE MASA

----- LIMITE POLÍGONO PARCELARIO

----- LIMITE POLÍGONO DE MASAS

		XUNTA DE GALICIA				EUROPA			
CONSELLERÍA DO MEDIO RURAL E DO MAR		DIRECCIÓN XERAL DE DESENVOLVEMENTO RURAL		PROXECTO OPERATIVO		PROGRAMA DE DESARROLLO RURAL		FUNDOS FEDER 2007-2013	
ACORDO									
ZONA: MEAVIA - QUINTILLÁN (FORCAREI)									
PLANO Nº 0-2	ESCALA	PROVINCIA	DATA	REALIZADO POR:					
XERAL DISTRIBUCIÓN	1:10.000	PONTEVEDRA	NOVEMBRO 2013	LAGARES OCA					
OBSERVACIÓNS:									
