



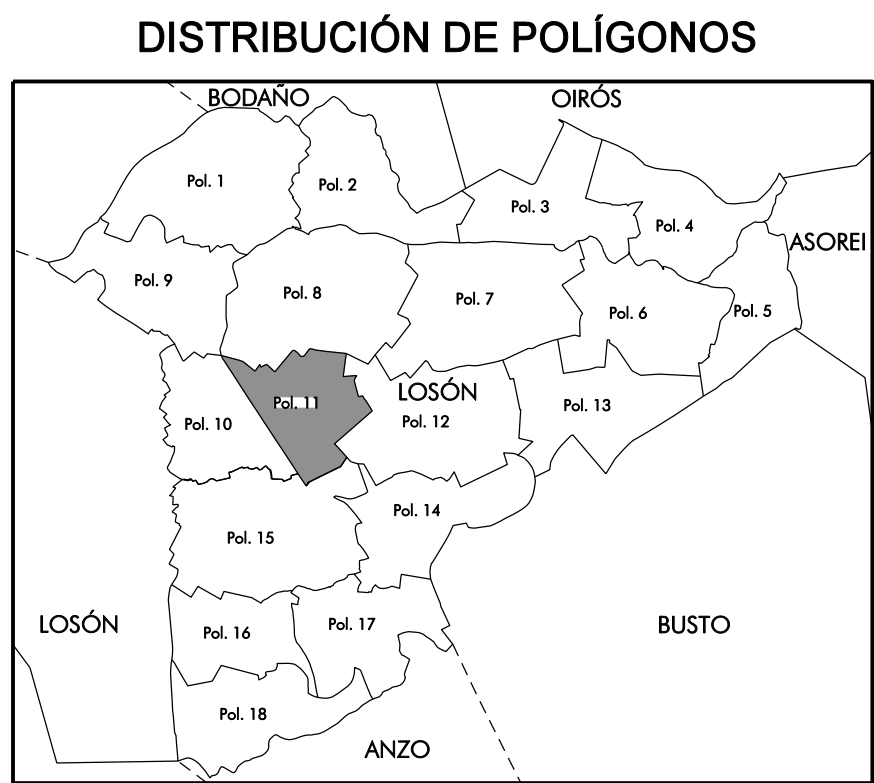

- GAMA DE CORES QUE INDICAN CLASES DE TERRAS
- CLASE 3
 - CLASE 4
 - CLASE 5
 - CLASE 6
 - CLASE 7
 - CLASE 8
 - INCULTO
 - EXCLUIDO
 - CONSTRUCCIÓN

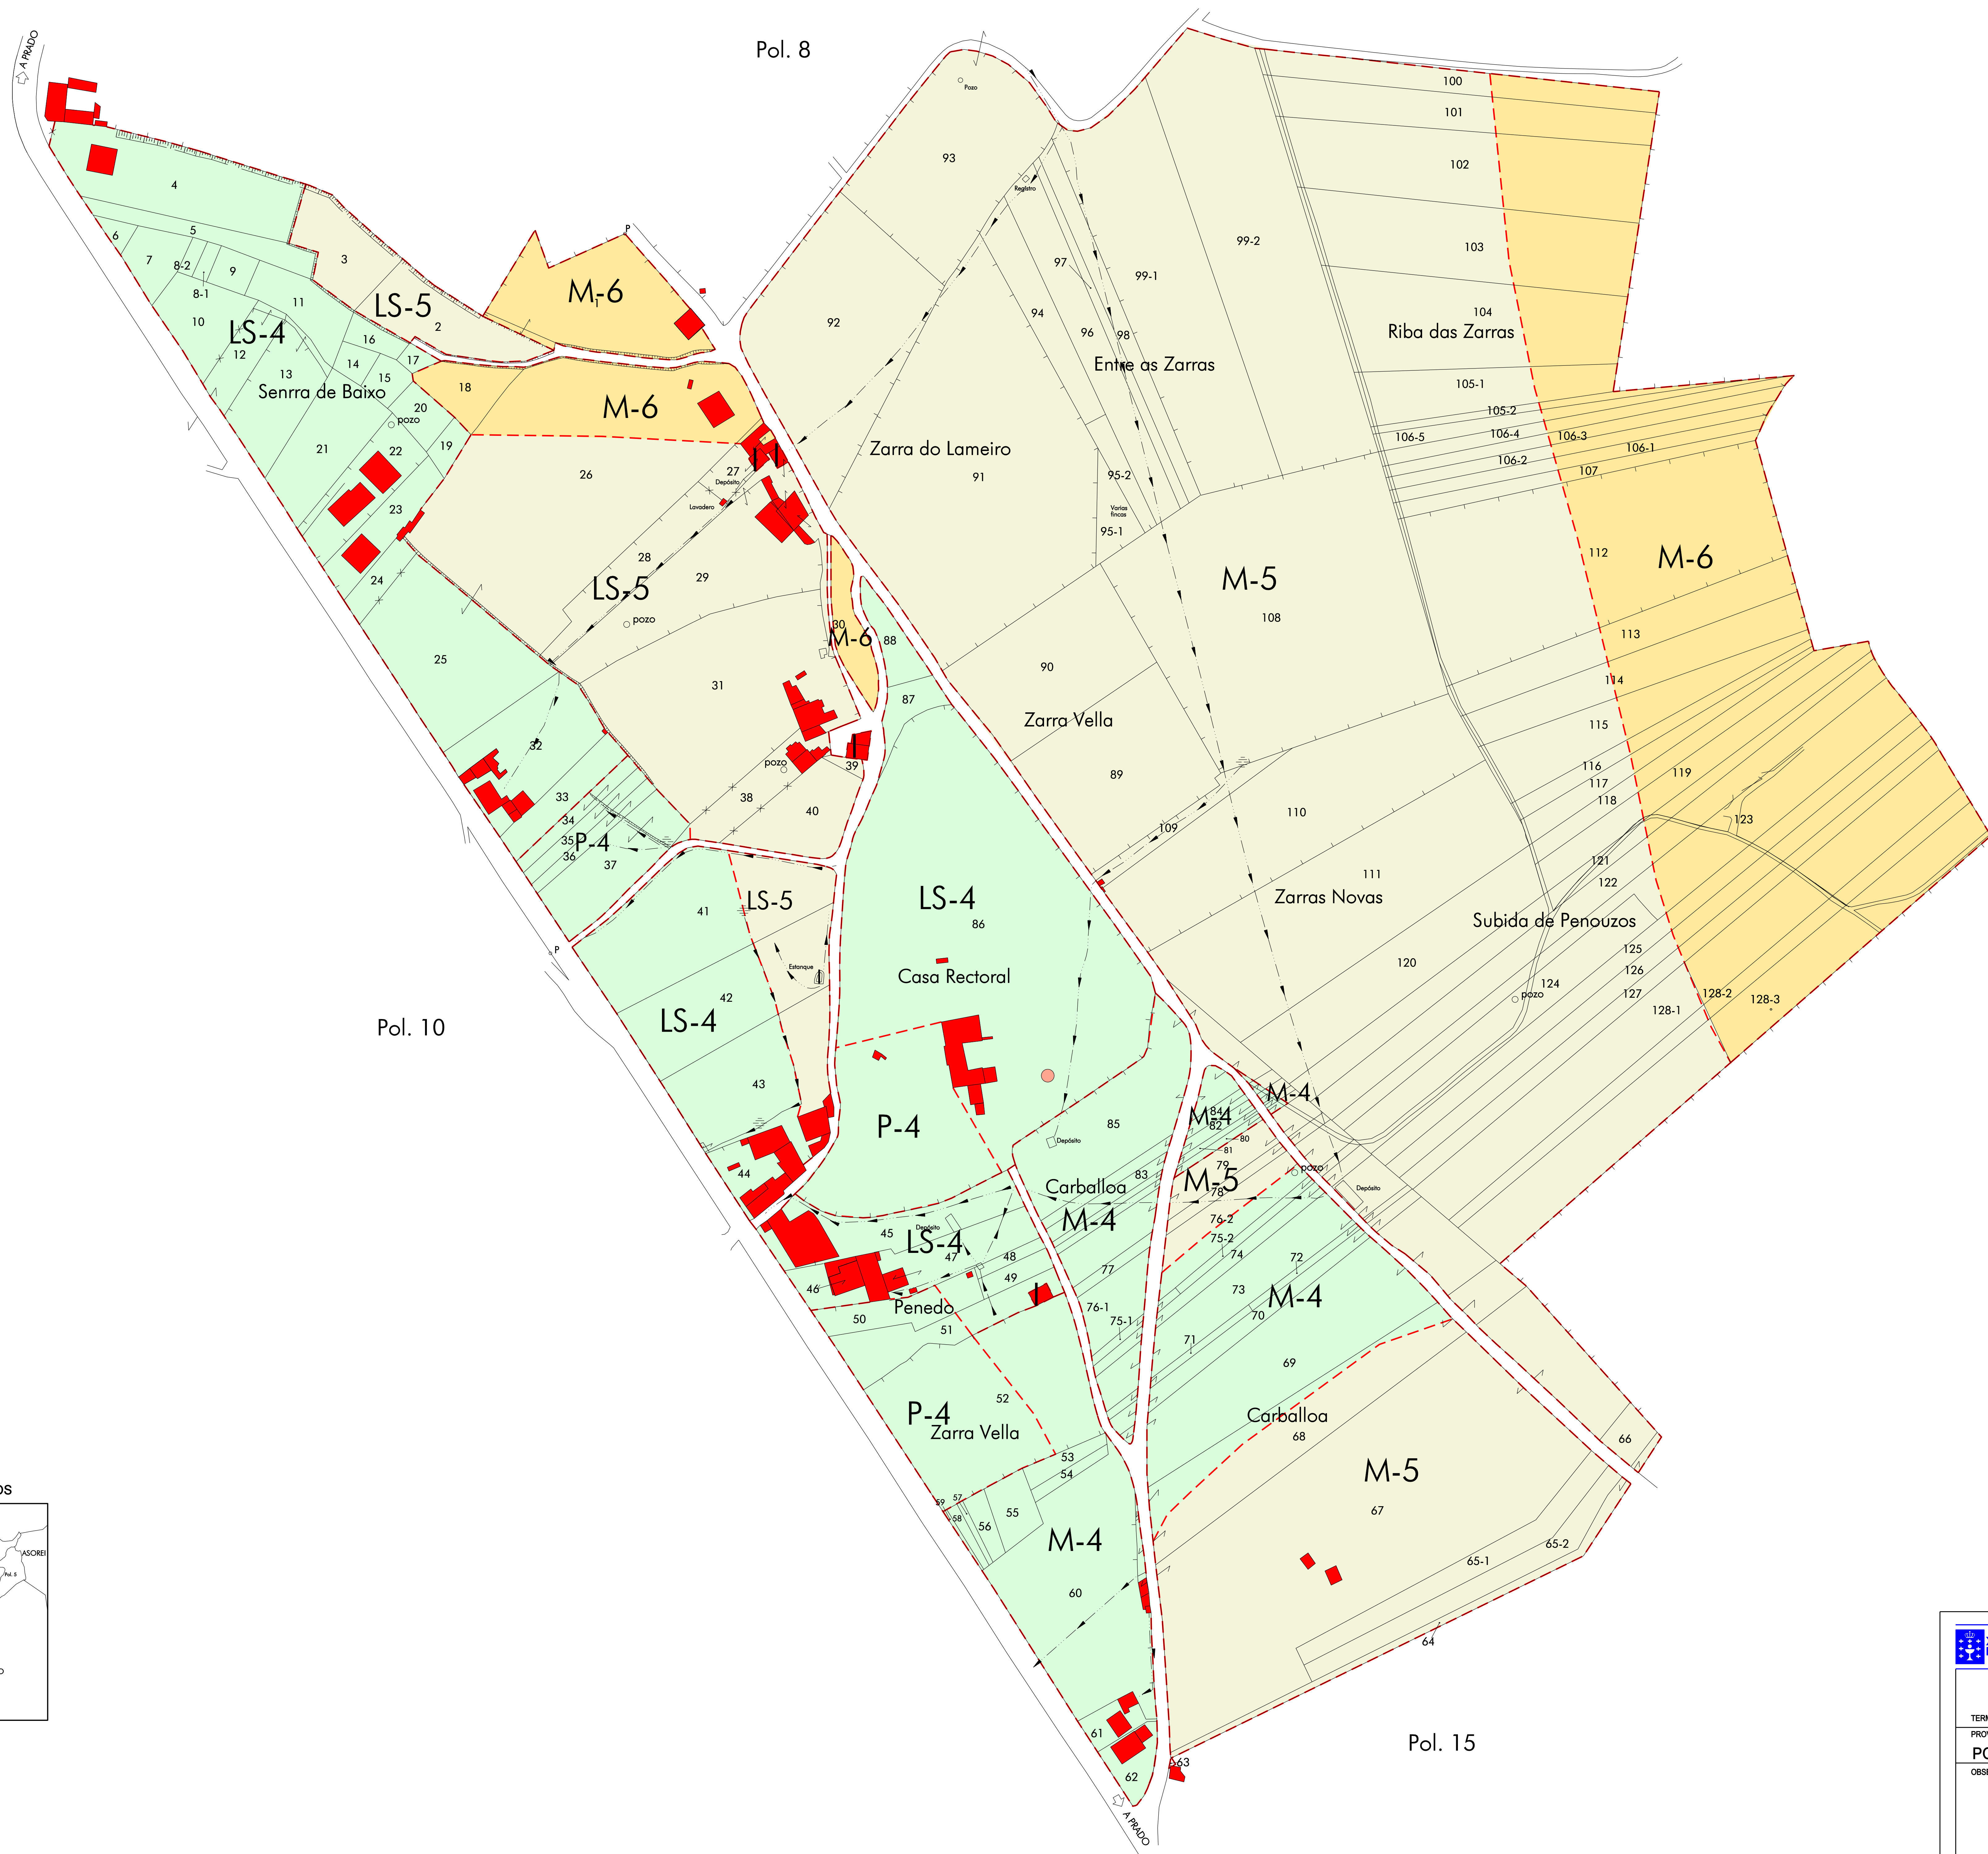

CONSELLERÍA DO MEDIO RURAL

Dirección Xeral de Estruturas e Infraestruturas Agrarias

TERMINO OU ZONA:	SANTA BAIJA DE LOSÓN	(T.M. DE LALÍN)
PROVINCIA:	PONTEVEDRA	ESCALA: 1:1000
POLIGONO:	11	DATA: NOVIEMBRE 2007
REALIZADO POR:	LAGARES ING. S.L.	
OBSERVACIONES:	BASES DEFINITIVAS	

