

523660
4711000

524780
4711000

4710900 -

4710800 -

4710700 -

4710600 -

4710500 -

4710400 -

4710300 -

4710200 L

523700

523800

523900

524000


524100

524200


524300

524400

524500

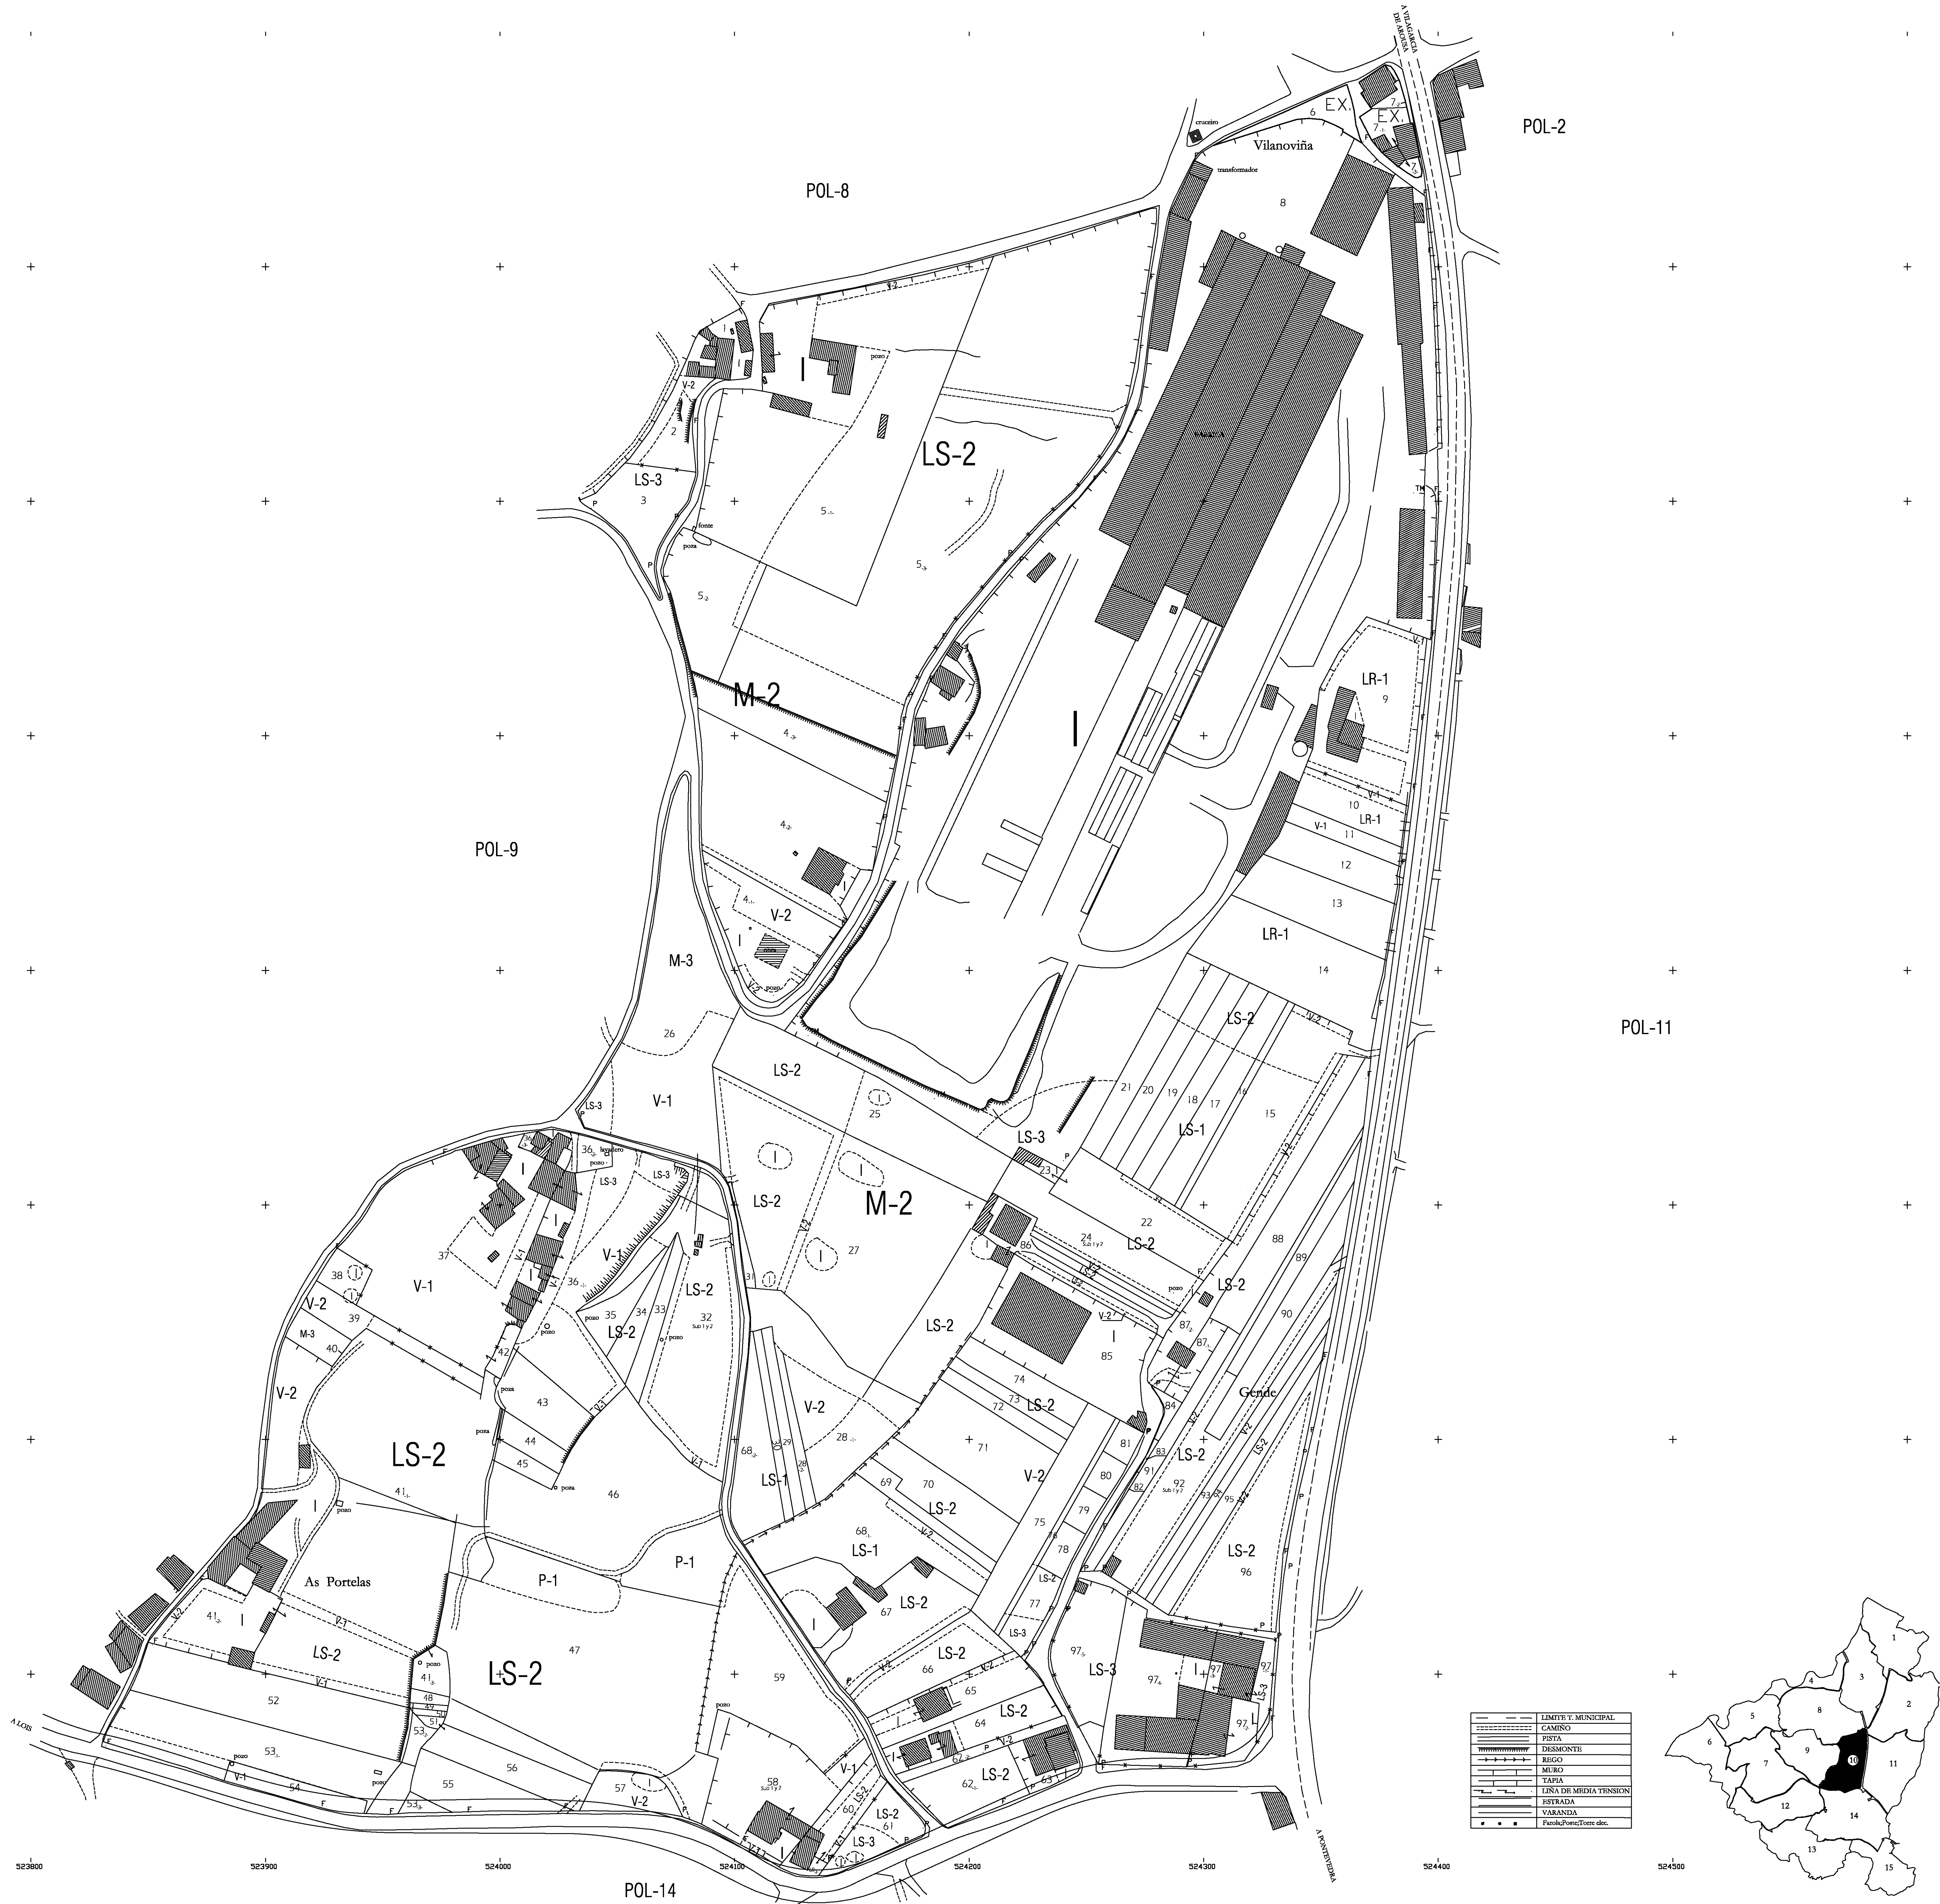

---	LÍMITE MUNICIPAL
---	CAMINO
---	PISTA
---	DESMONTE
---	RÍO
---	MURO
---	TAPIA
---	LÍNEA DE MEDIA TENSIÓN
---	ESTRADA
---	VALLADIA
---	Fuente, Pozo, Torre, etc.

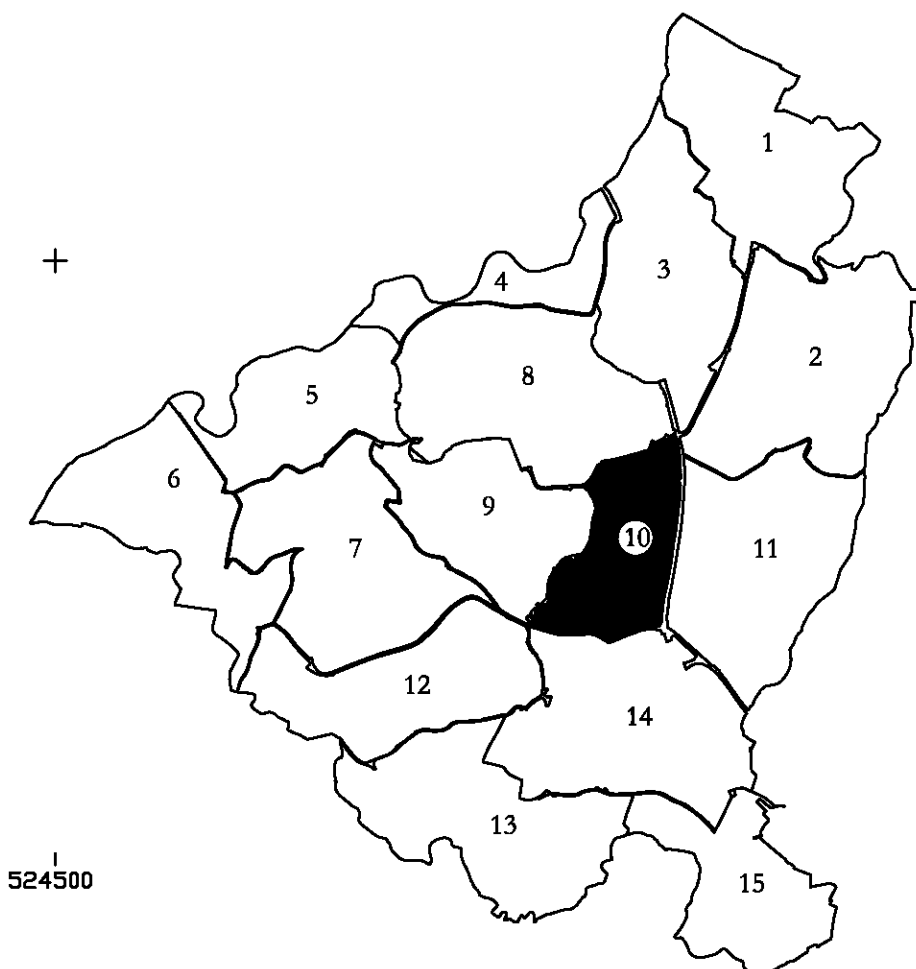

CONSELLERÍA DE AGRICULTURA, GANADERÍA E
POLÍTICA AGROALIMENTARIA
Dirección Xeral de Estruturas Rurais

TERMINO OU ZONA:		PARADELA - MEIS (PONTEVEDRA)			
PROVINCIA	ESCALA	POLIGONO	DATA	REALIZADOR	
PONTEVEDRA	1/1000	10	JUNIO-99	EIDCINGENIEROS S.A	
OBSERVACIONES:					
- BASES DEFINITIVAS -					

