


POL-13

POL-14



---	LÍMITES T. MUNICIPAL
---	CAMINO
---	PUERTA
---	DISMINUTOS
---	MURO
---	TAPIA
---	LÍNEA DE MEDIA TENSION
---	ESTRADA
---	VARANDA
---	Fuente/Pozo/Font. etc.

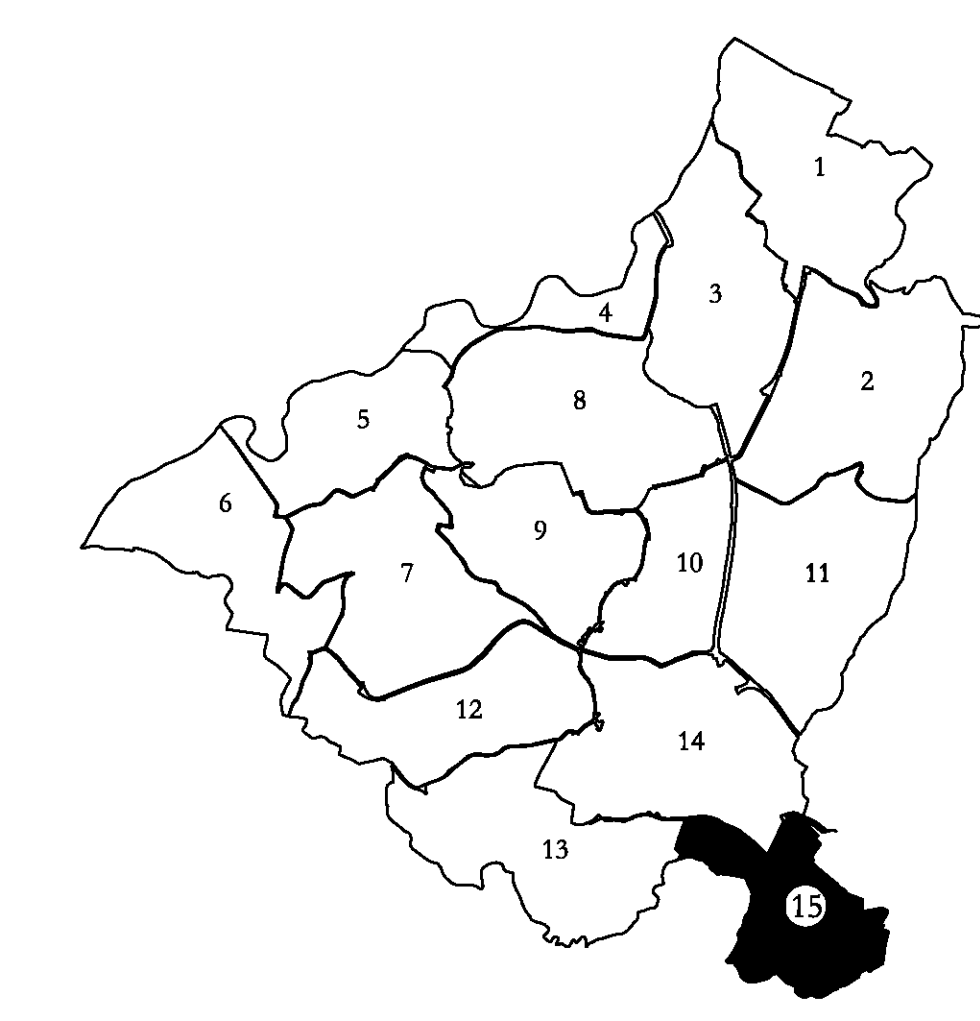

CONSELLERÍA DE AGRICULTURA, GANADERÍA E
POLÍTICA AGROALIMENTARIA
Dirección Xeral de Estatísticas Rurais

TERMINO OU ZONA: PARADELA - MEIS (PONTEVEDRA)				
PROVINCIA PONTEVEDRA	ESCALA 1/1000	POLIGONO 15	DATA JUNIO 99	REALIZADOR EIDCINGENIEROS S.A.
OBSERVACIONES: - BASES DEFINITIVAS -				

