


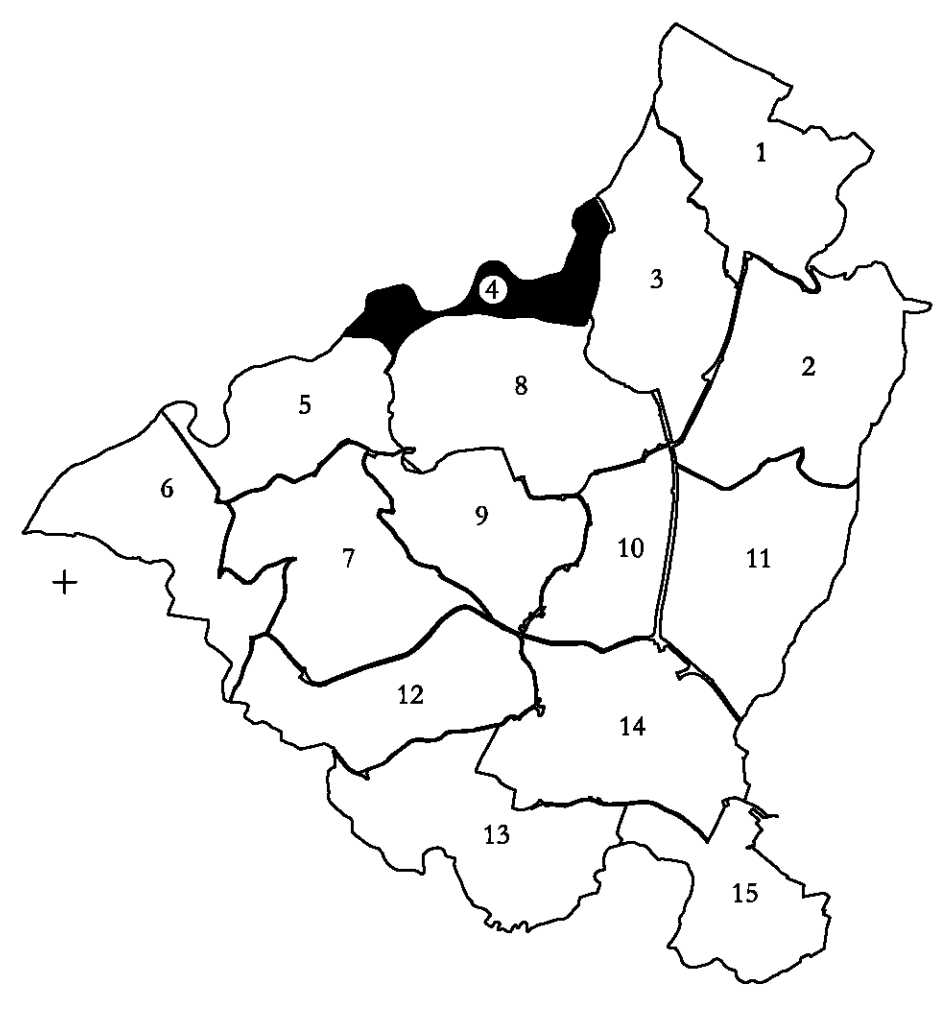

---	---	LÍMITES T. MUNICIPAL
---	---	CAMINO
---	---	PISTA
---	---	DESMONTE
---	---	MURO
---	---	MURO
---	---	TAPIA
---	---	LÍNEA DE MEDIA TRANSICIÓN
---	---	ESTRADA
---	---	VARANDA
---	---	Fuente: Plano/Foro del...



CONSELLERÍA DE AGRICULTURA, GANADERÍA E POLÍTICA AGROALIMENTARIA
Dirección Xeral de Estructuras Rurais

TERMINO OU ZONA: PARADELA - MEIS (PONTEVEDRA)				
PROVINCIA PONTEVEDRA	ESCALA 1/1000	FECHA 4	DATA JUNIO-99	REALIZADOR EIDDIINGENIEROS S.A
OBSERVACIONES: - BASES DEFINITIVAS -				

