




---	---	LIMITES MUNICIPAL
---	---	CANAL
---	---	PISTA
---	---	DESMONTE
---	---	MURO
---	---	TAPAL
---	---	LINEA DE MEDIA TENSION
---	---	ESTRADA
---	---	VARANDA
---	---	Finca/Parcela/Finca dolo

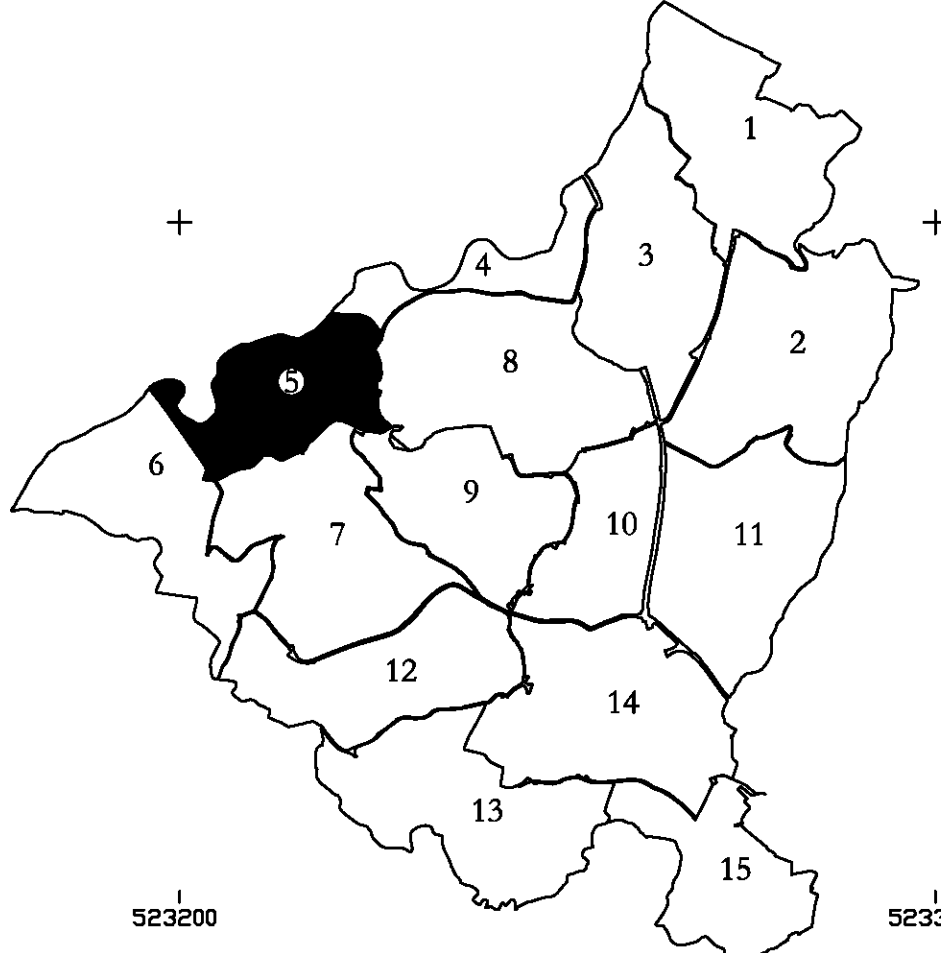

XUNTA
DE GALICIA

CONSELLERÍA DE AGRICULTURA, GANADERÍA E
POLÍTICA AGROALIMENTARIA
Dirección Xeral de Estrutura Rural

TERMINO OU ZONA: PARADELA - MEIS (PONTEVEDRA)				
PROVINCIA PONTEVEDRA	ESCALA 1/1000	POLIGONO 5	DATA JUNIO-99	REALIZADOR EIDO INGENIEROS S.A.
OBSERVACIONES: - BASES DEFINITIVAS -				