


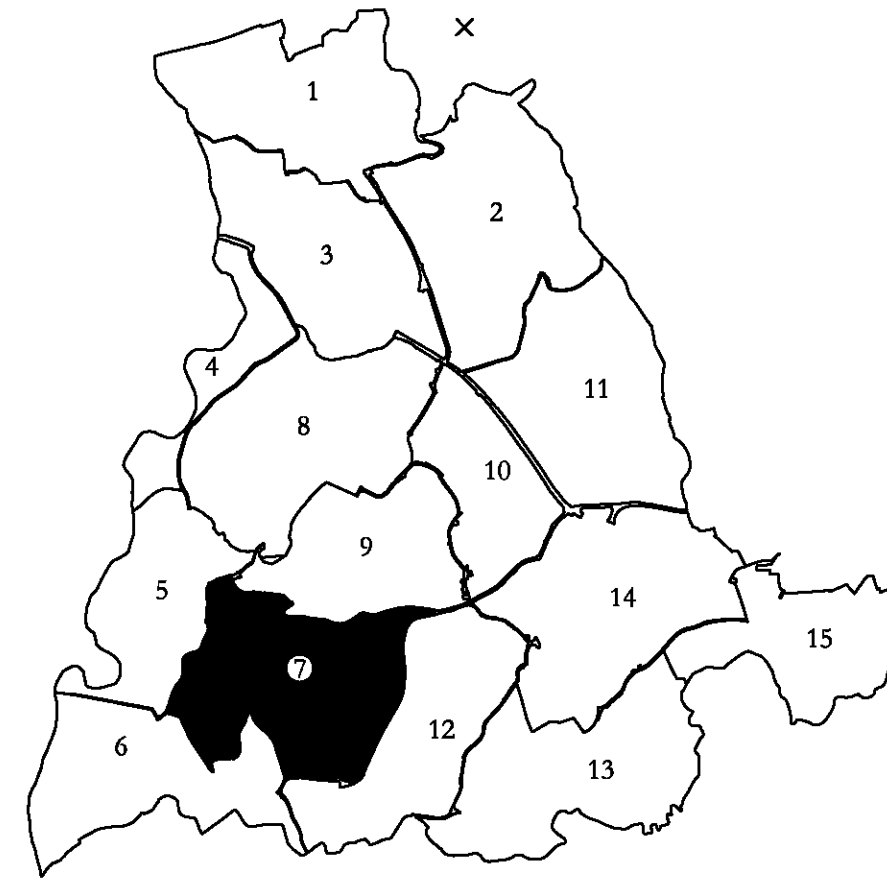

---	LÍMITE MUNICIPAL
---	CANAL
---	PISTA
---	DESMENTE
---	RIO
---	MURO
---	TAPIA
---	LIÑA DE MEDIA TENSION
---	ESTRADA
---	VARANDA
---	Parque/Parque de ocio

XUNTA DE GALICIA				
CONSELLERÍA DE AGRICULTURA, GANADERÍA E POLÍTICA AGROALIMENTARIA				
Dirección Xeral de Territorio Rural				
TERMINO OU ZONA: PARADELA - MEIS (PONTEVEDRA)				
PROVINCIA PONTEVEDRA	ESCALA 1/1000	POLIGONO 7	DATA JUNIO-99	REALIZADOR EIDONGENIEROS S.A.
OBSERVACIONES: - BASES DEFINITIVAS -				

