



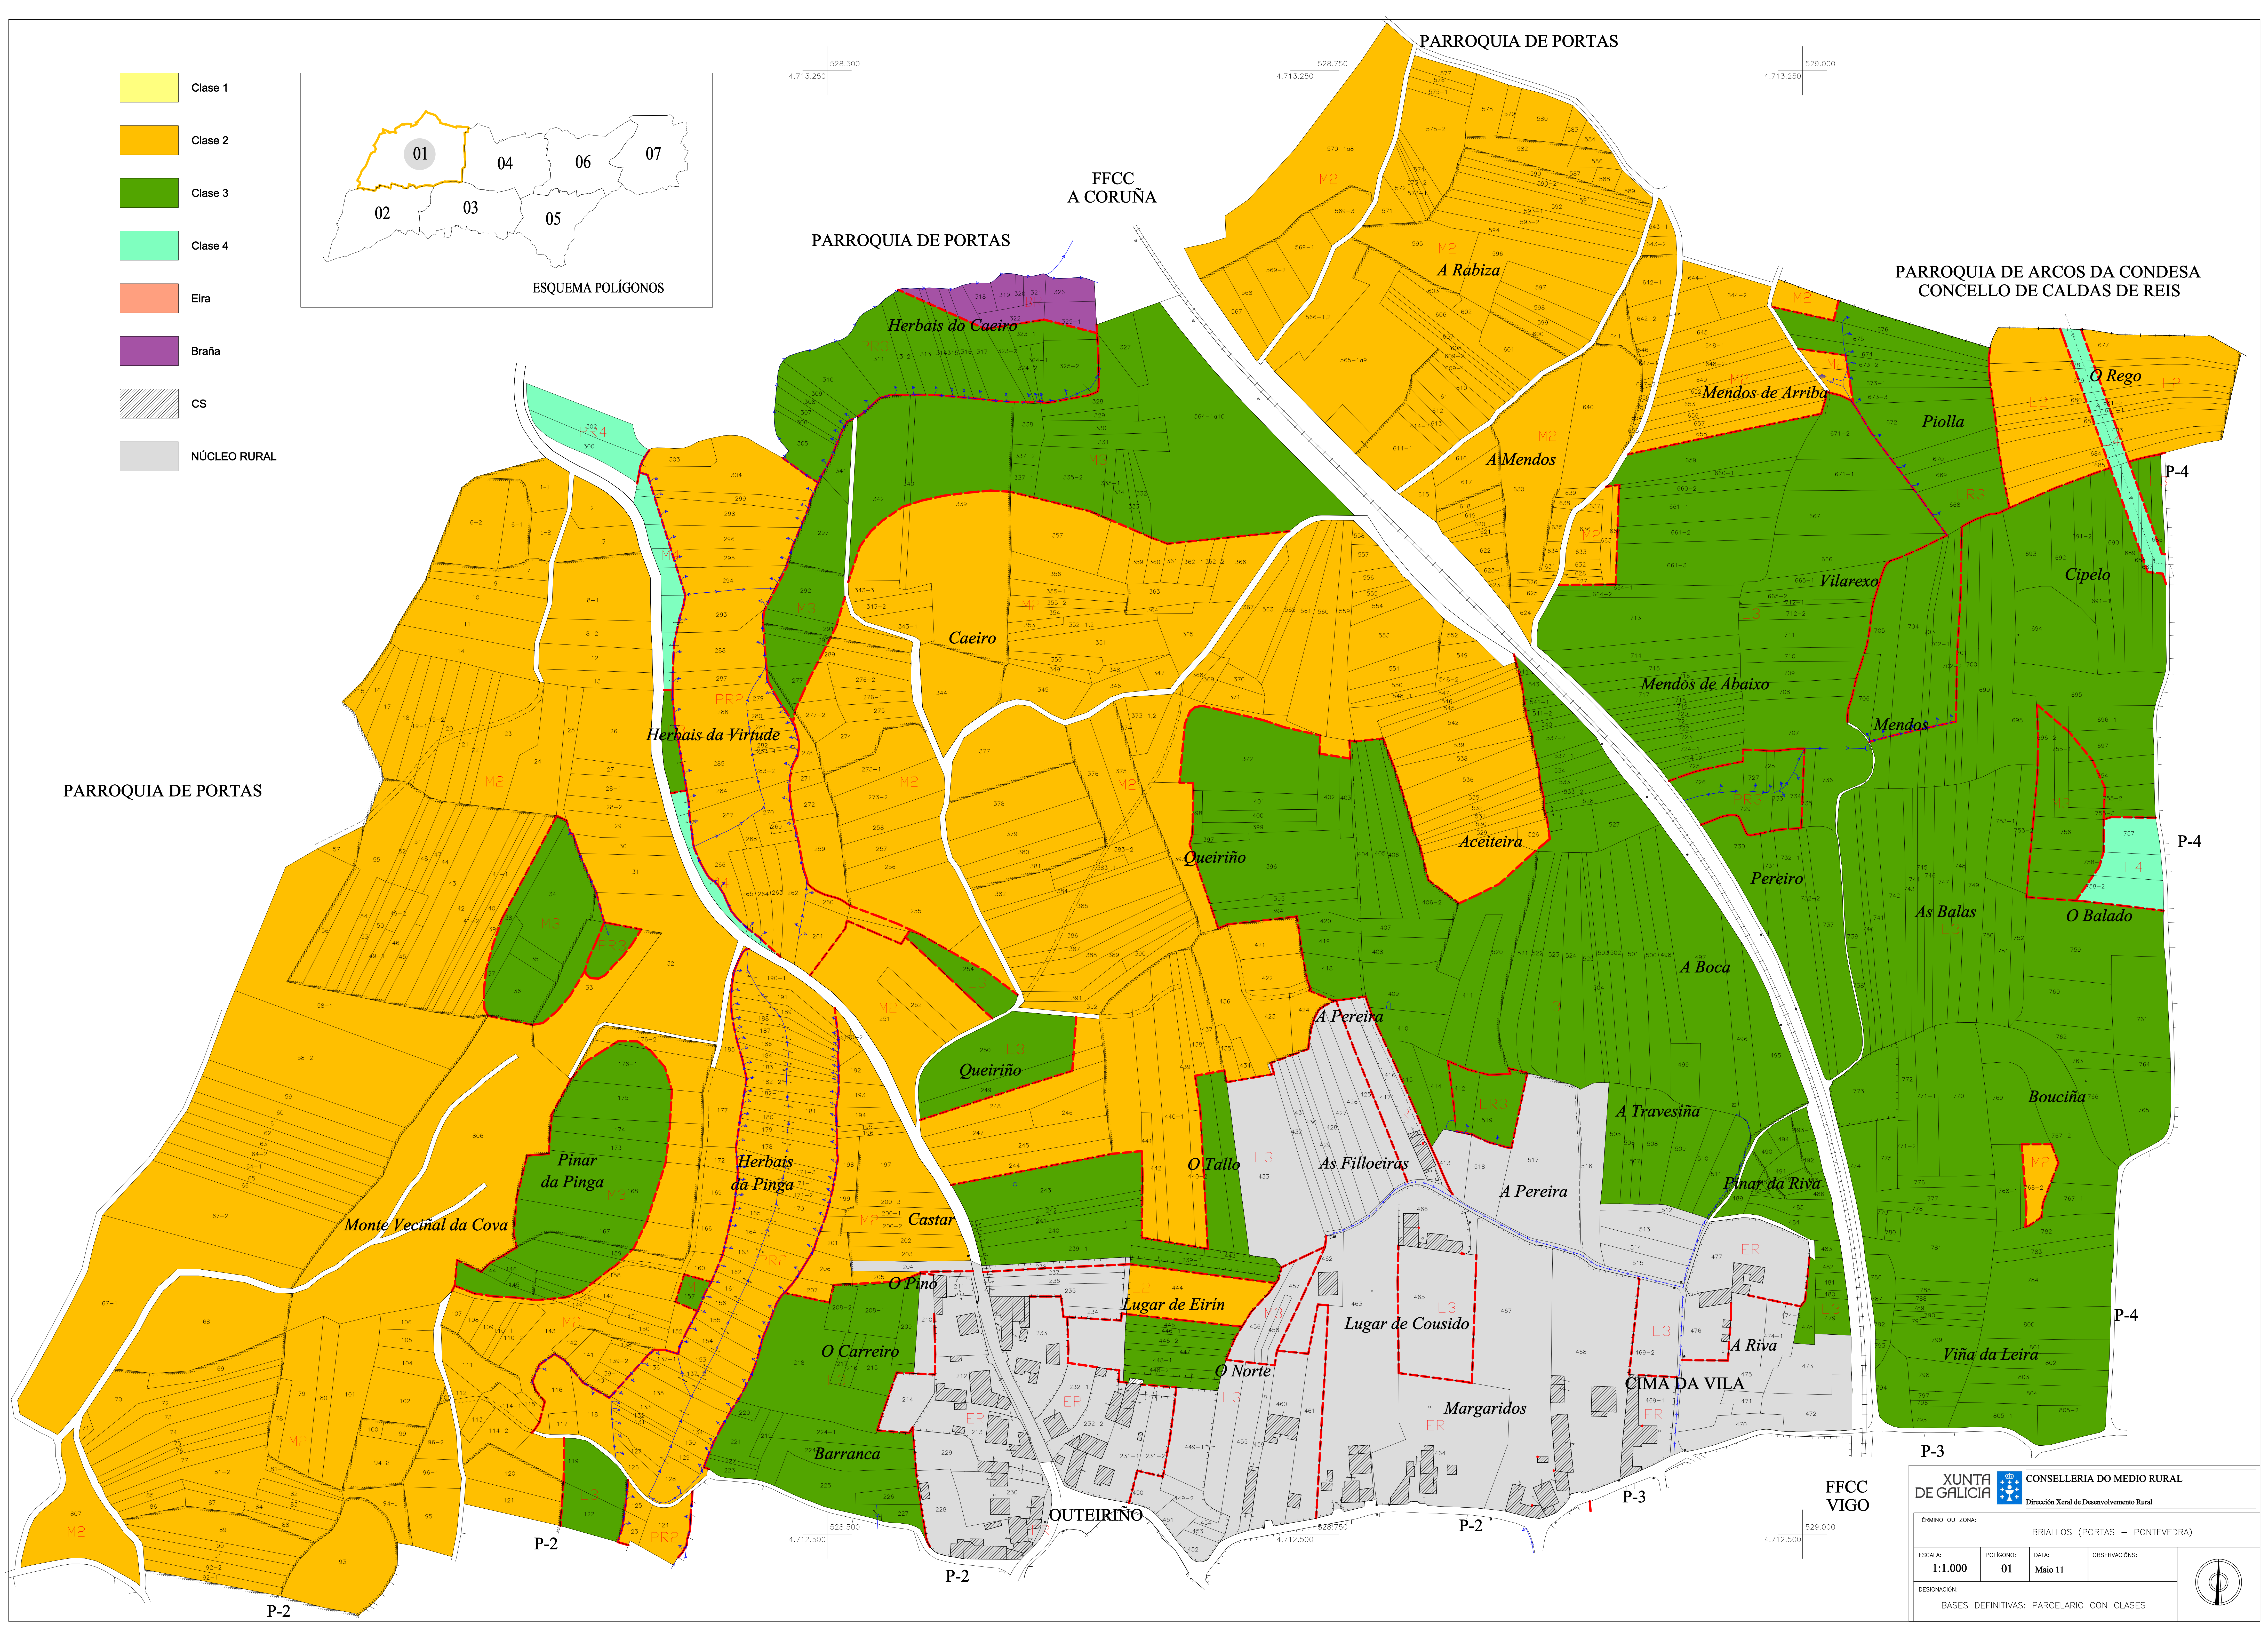

- Clase 1
- Clase 2
- Clase 3
- Clase 4
- Eira
- Braña
- CS
- NÚCLEO RURAL

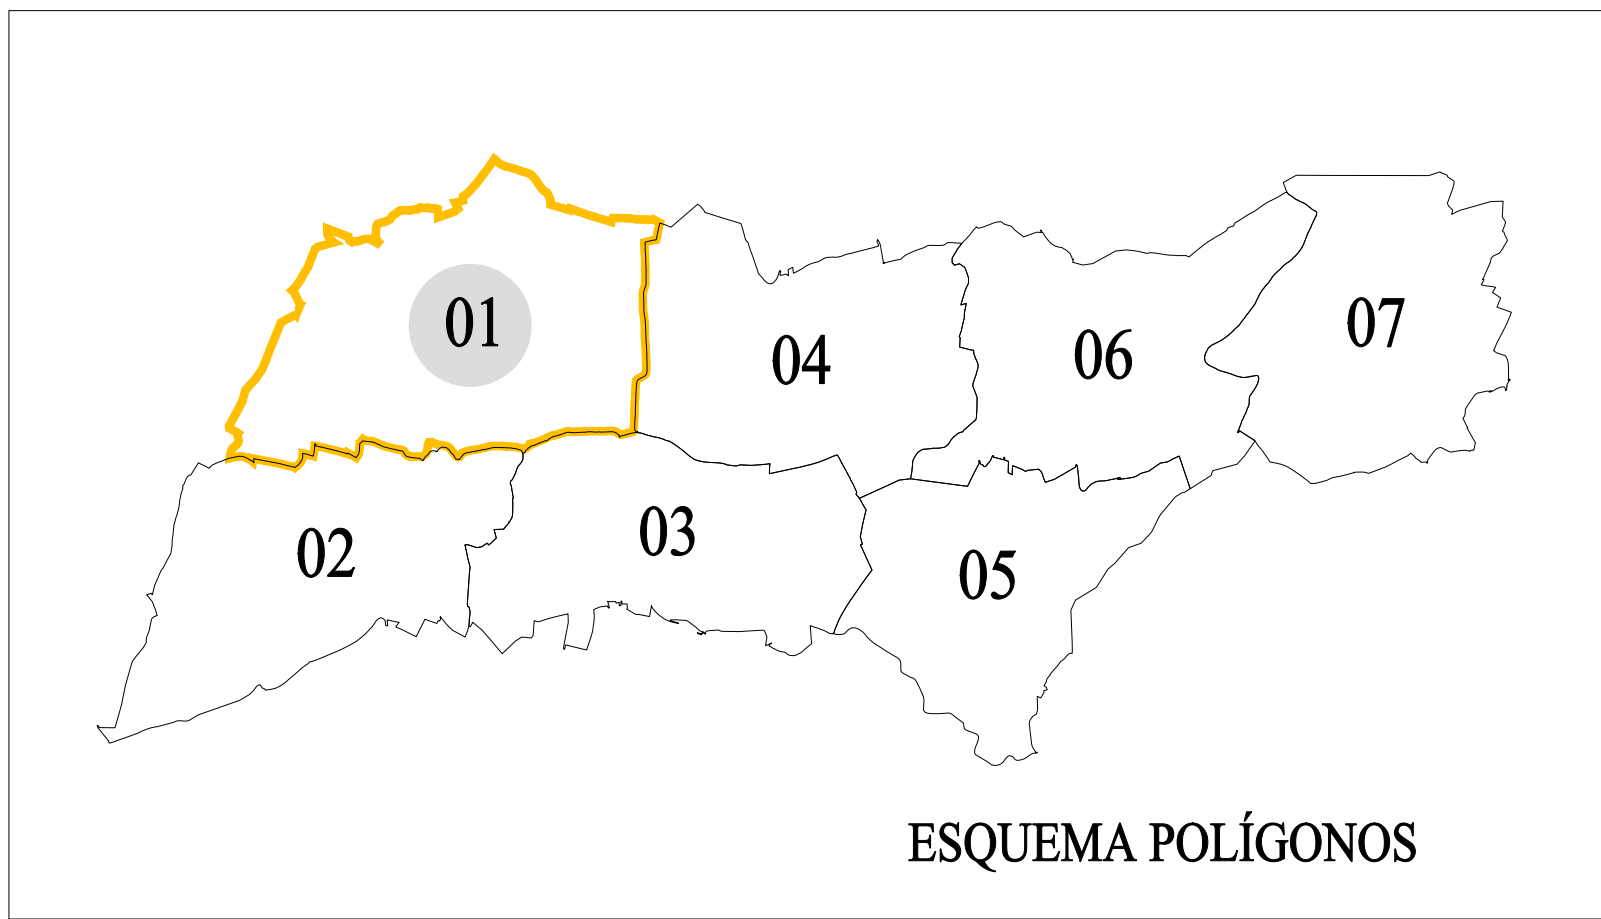

|                                          |           |                                |               |
|------------------------------------------|-----------|--------------------------------|---------------|
| XUNTA DE GALICIA                         |           | CONSELLERÍA DO MEDIO RURAL     |               |
| Dirección Xeral de Desenvolvemento Rural |           |                                |               |
| TÉRMINO OU ZONA:                         |           | BRIALLOS (PORTAS - PONTEVEDRA) |               |
| ESCALA:                                  | POLÍGONO: | DATA:                          | OBSERVACIÓNS: |
| 1:1.000                                  | 01        | Maio 11                        |               |
| DESIGNACIÓNS:                            |           |                                |               |
| BASES DEFINITIVAS: PARCELARIO CON CLASES |           |                                |               |

