


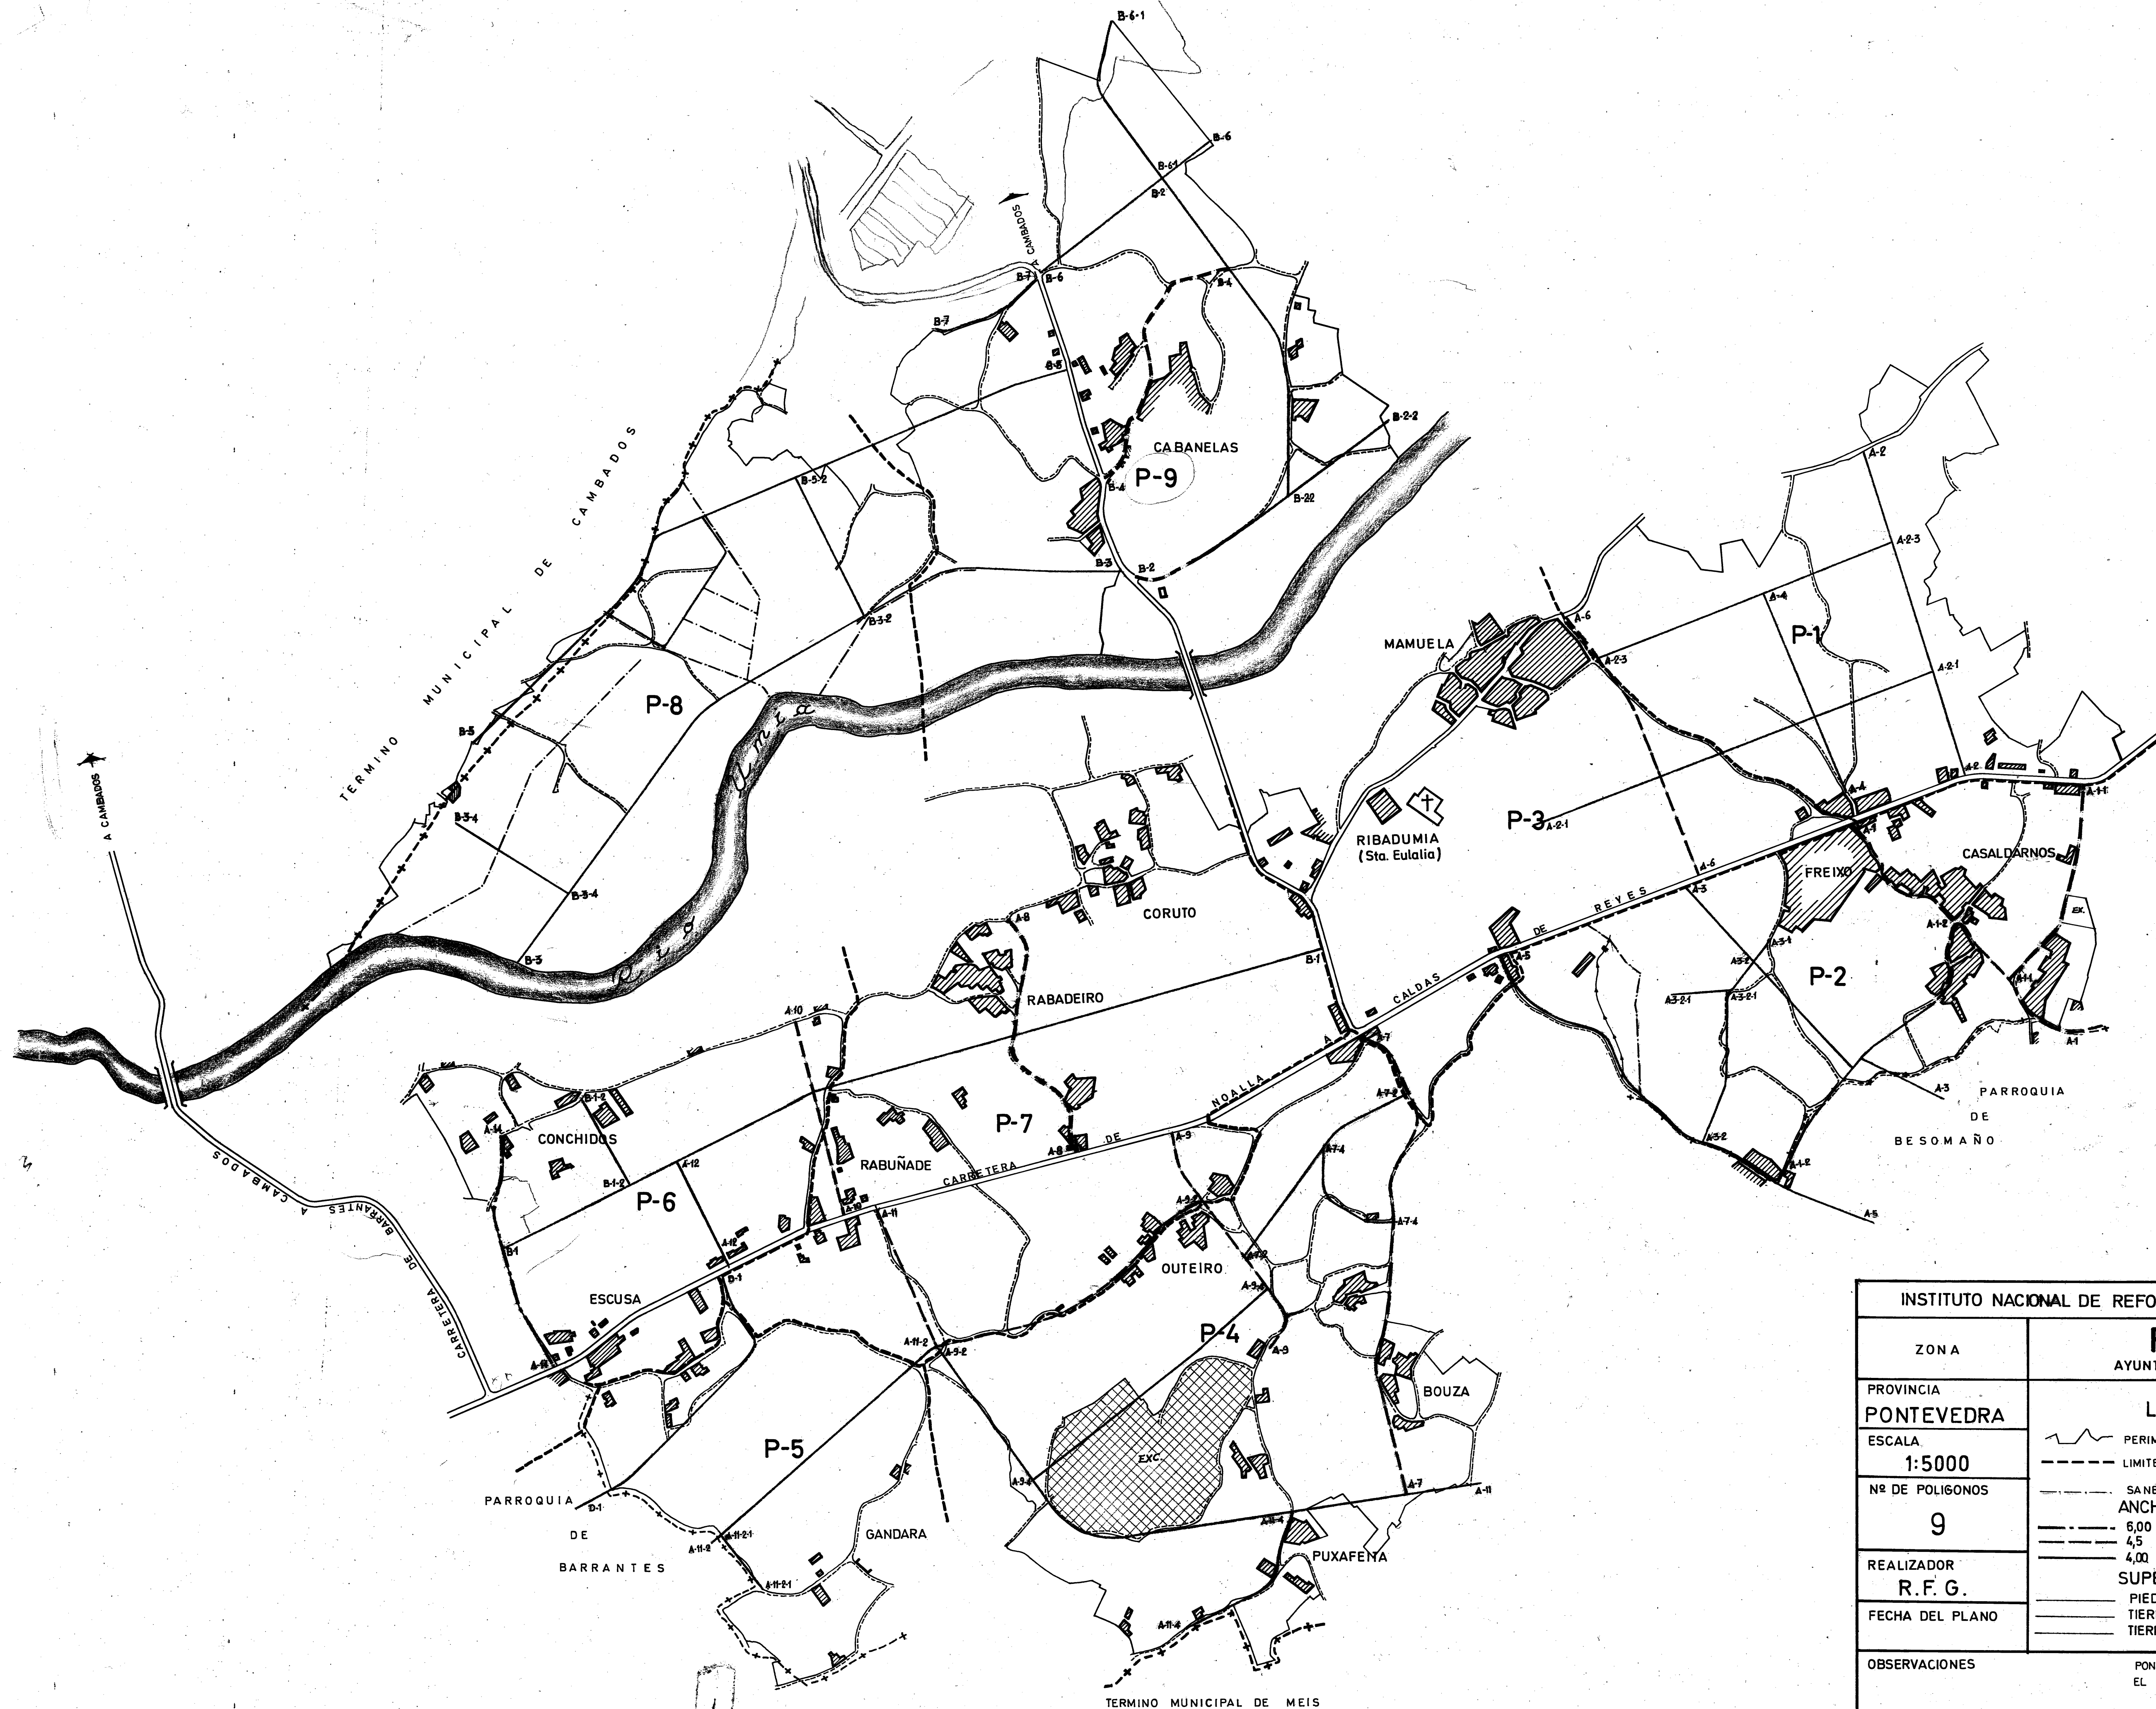

INSTITUTO NACIONAL DE REFORMA Y DESARROLLO AGRARIO	
ZONA	RIBADUMIA AYUNTAMIENTO DE RIBADUMIA
PROVINCIA	LEYENDA
PONTEVEDRA	PERIMETRO DE LA ZONA A CONCENTRAR
ESCALA	LIMITE DE POLIGONO
1:5000	SANEAMIENTOS
Nº DE POLIGONOS	ANCHURAS DE PLATAFORMA
9	6,00 m
REALIZADOR	4,5 "
R.F.G.	4,00 "
FECHA DEL PLANO	SUPERESTRUCTURA
	PIEDRA
	TIERRA MEJORADA
	TIERRA NORMAL
OBSERVACIONES	PONTEVEDRA DICIEMBRE DE 1973 EL INGENIERO AGRONOMO

