


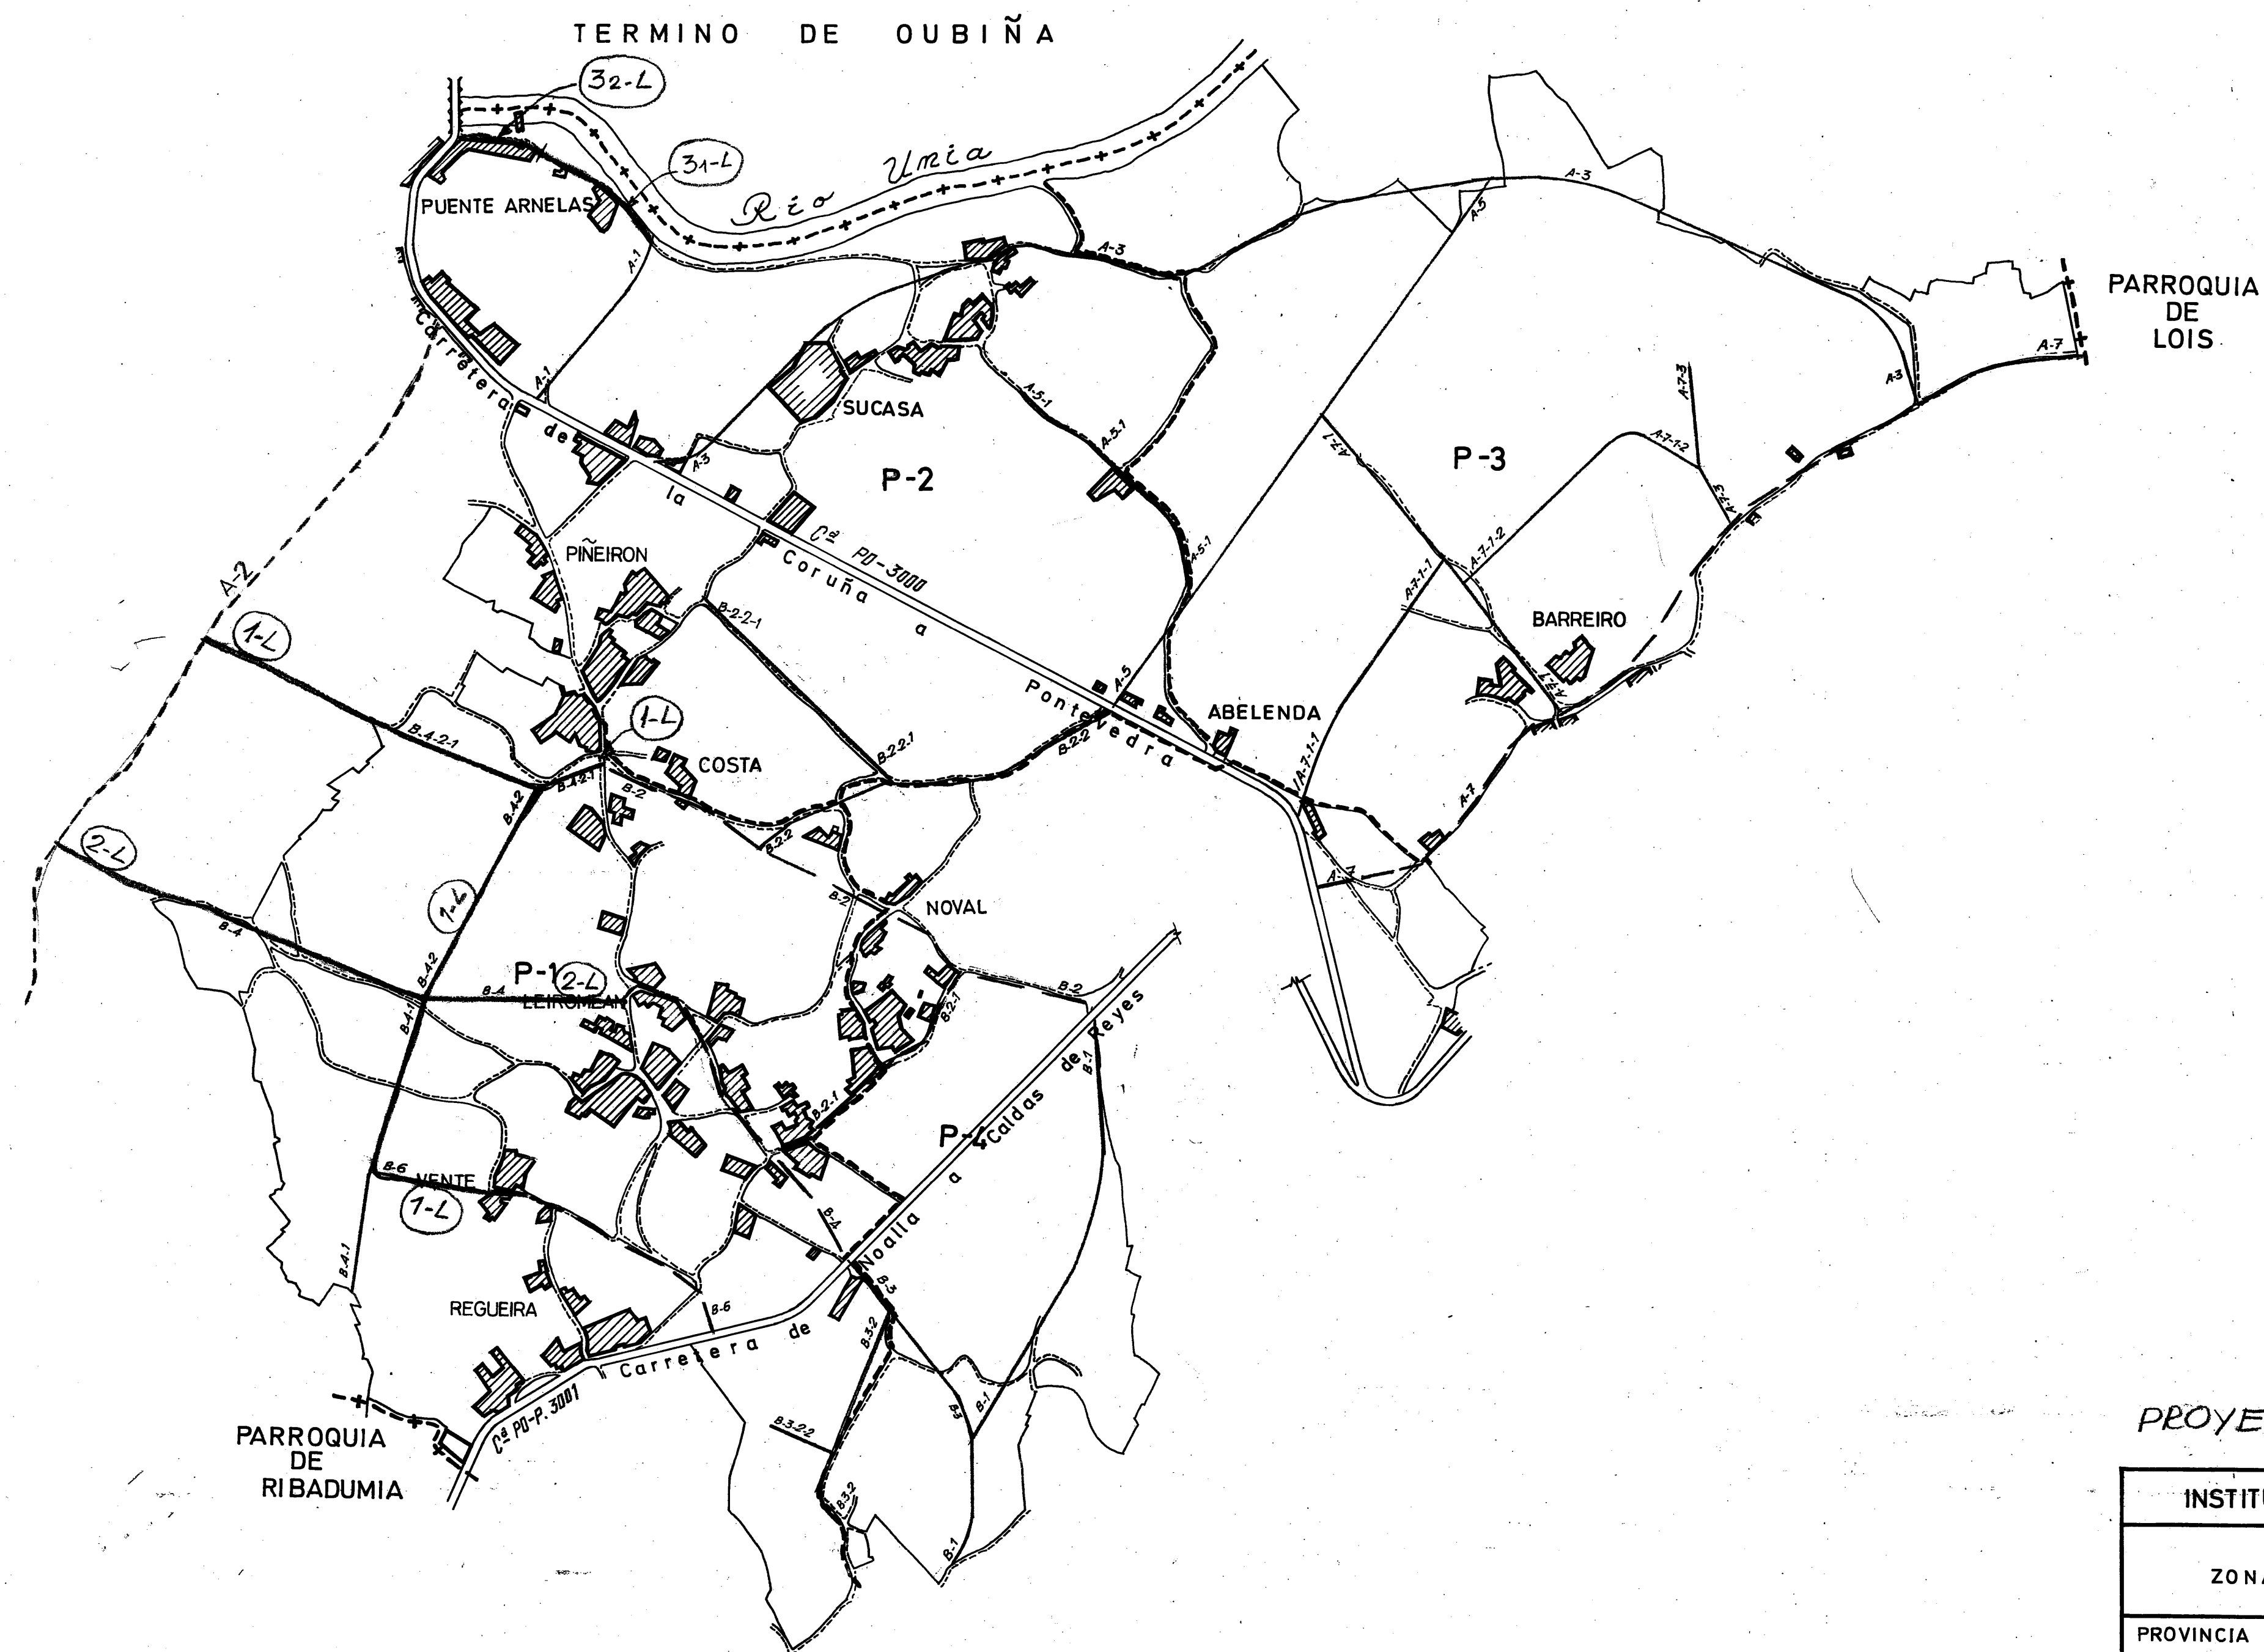

# PROYECTO de MEJORA de CAPA DE RODADURA

|                                                    |   |
|----------------------------------------------------|---|
| INSTITUTO NACIONAL DE REFORMA Y DESARROLLO AGRARIO |   |
| ZONA                                               | <b>LEIRO</b><br>AYUNTAMIENTO DE RIBADUMIA   |
| PROVINCIA<br>PONTEVEDRA                            | <b>LEYENDA</b><br><br> PERIMETRO DE LA ZONA A CONCENTRAR<br><br>----- LIMITE DE POLIGONO<br><br><b>CAMINOS</b><br><br>TIPO DE PLATAFORMA<br><br>----- 4,00m. ----- terreno natural<br><br>----- 4,50 m. ----- macadam<br><br>----- riego bituminoso<br><br><u>ENLACE CAMINO:</u> ----- |
| ESCALA<br>1:5000                                   |   |
| Nº DE POLIGONOS<br><br>4                           |   |
| REALIZADOR<br>R.F.G.                               |   |
| FECHA DEL PLANO                                    |   |
| OBSERVACIONES                                      | PONTEVEDRA MARZO 1999<br>EL INGENIERO AGRÓNOMO:<br>EL INGENIERO T. AGRICOLA:   |

