
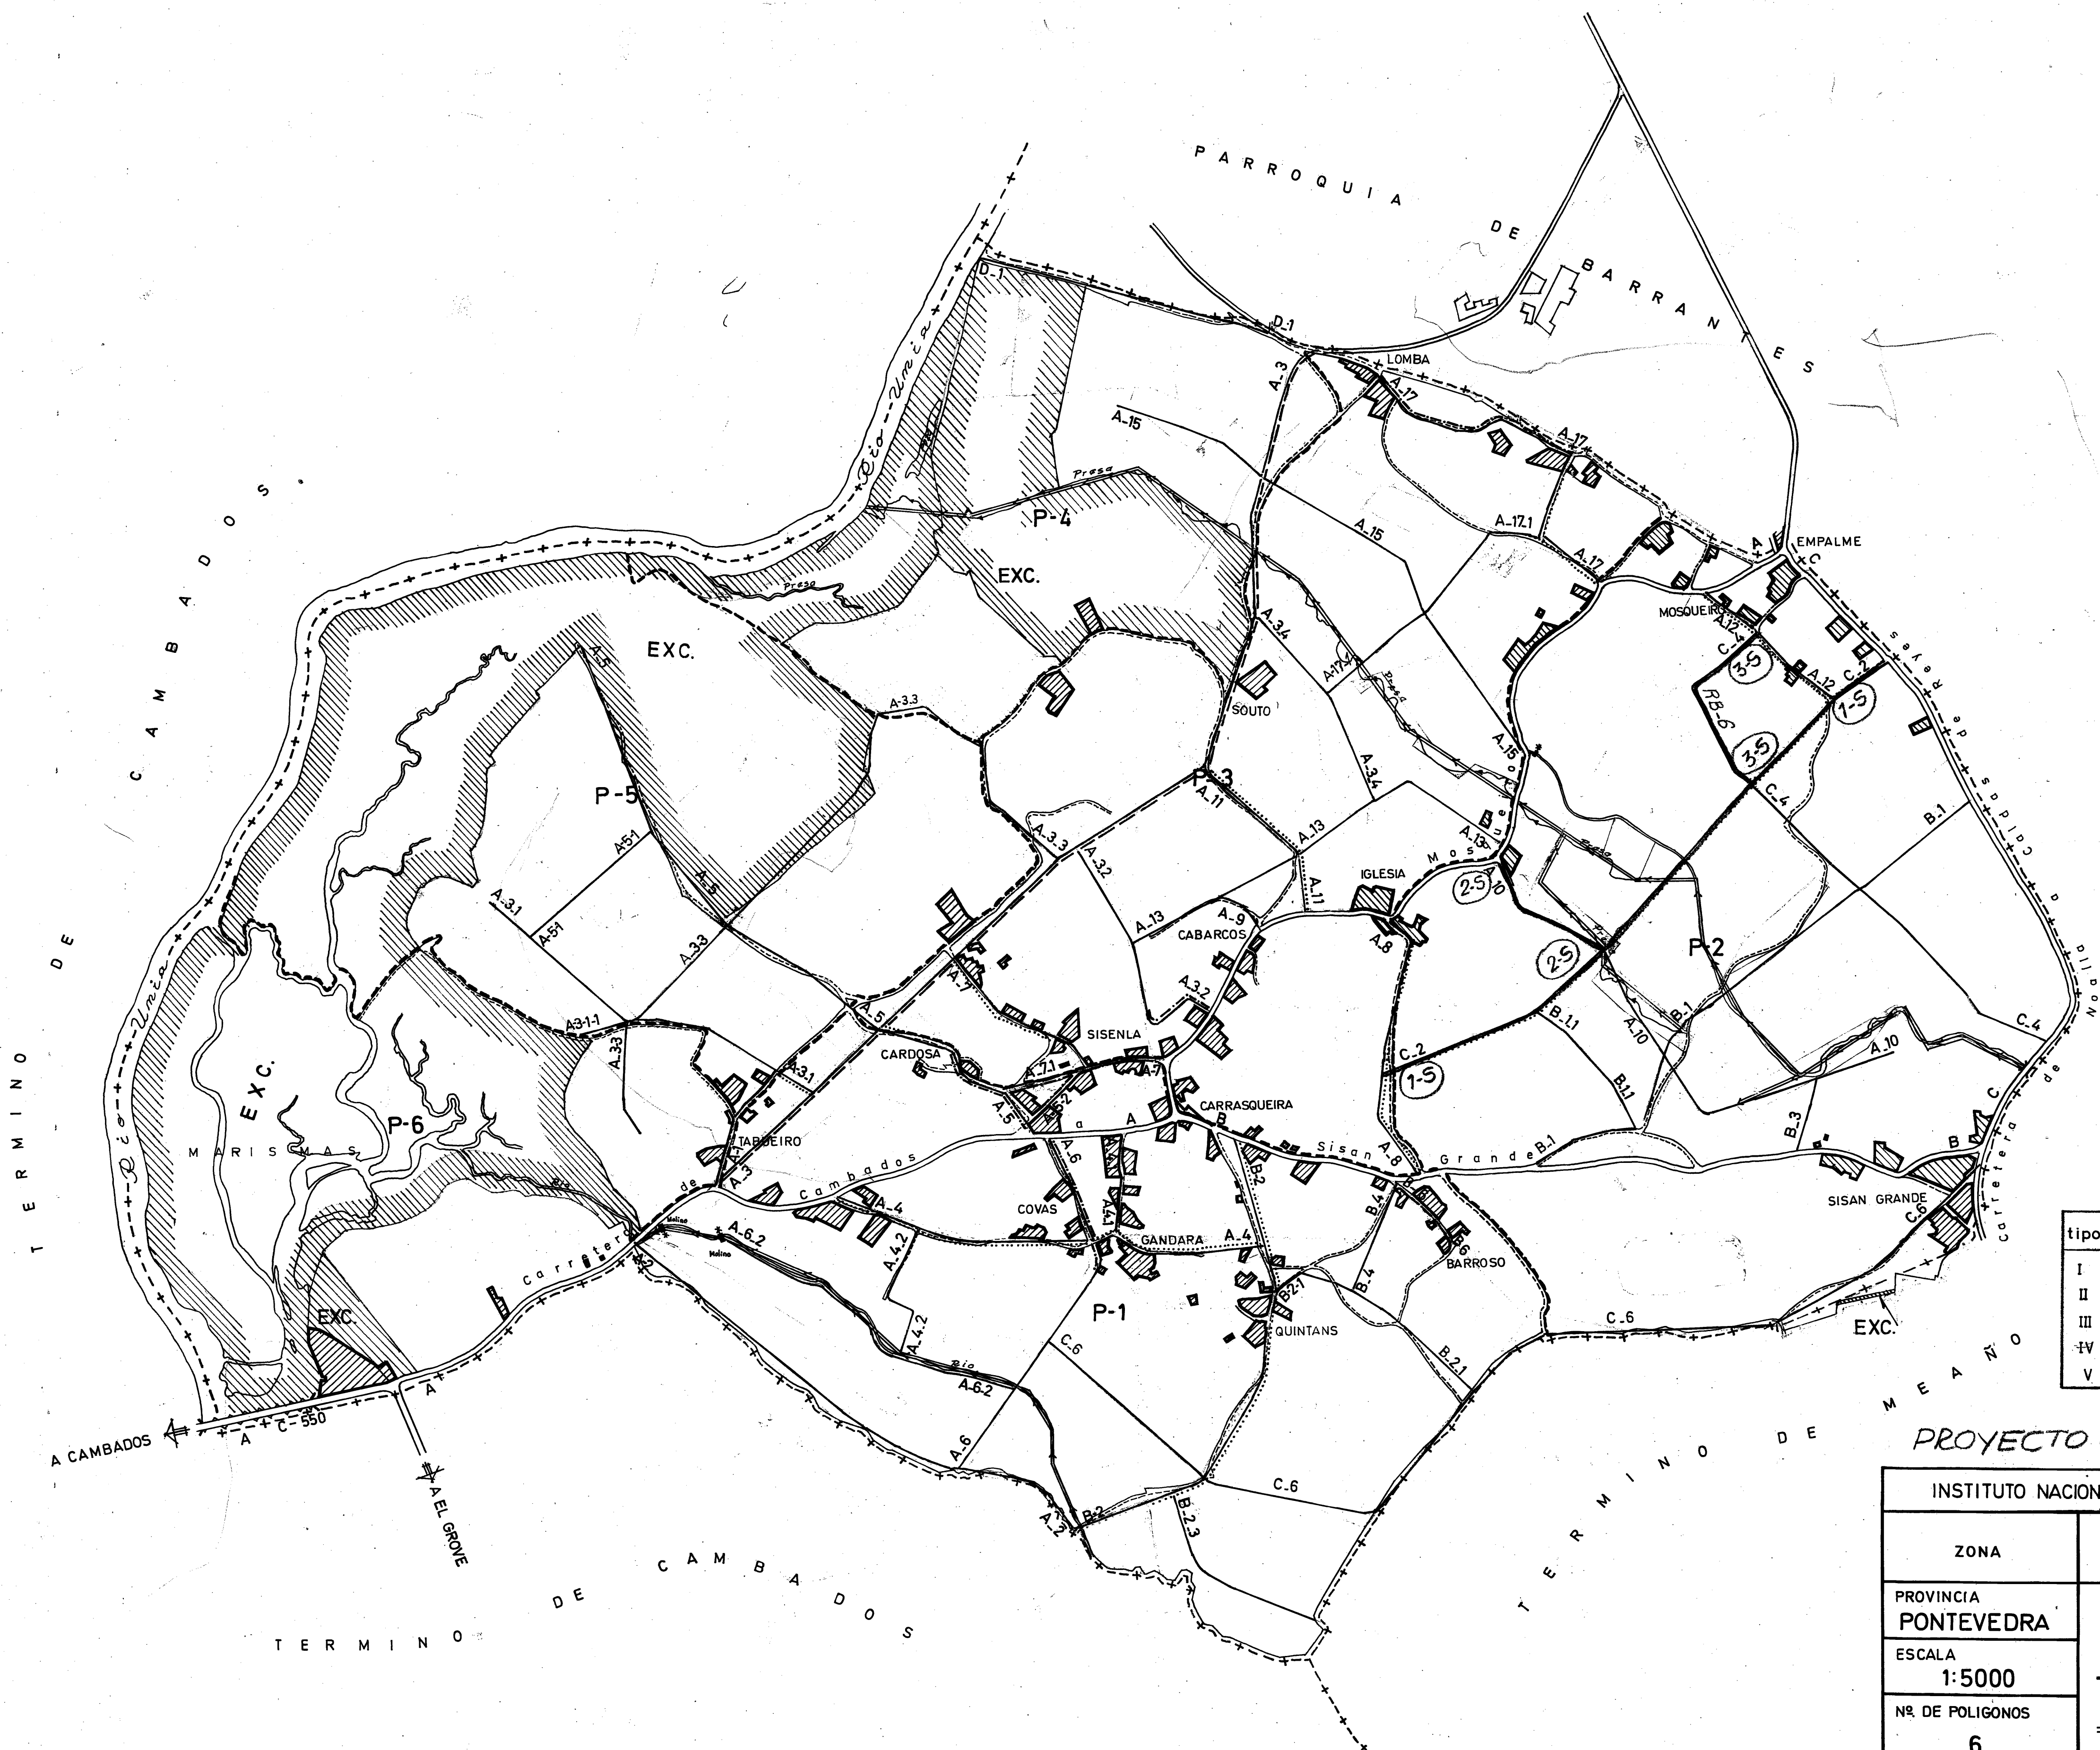
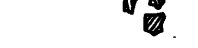
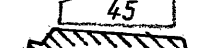


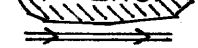

CAMINOS PROYECTADOS				
tipos	anchura de firme	afirmados	con riego asfáltico	en tierra
I	5 metros	—	—	
II	4 metros	—	—	
III	3 metros	—	—	
IV		—	—	
V	variable	—	—	

PROYECTO DE MEJORA DE CAPA DE RODADURA

INSTITUTO NACIONAL DE REFORMA Y DESARROLLO AGRARIO

ZONA	SISAN AYUNTAMIENTO DE RIBADUMIA	
PROVINCIA PONTEVEDRA	LEYENDA  PERIMETRO DE LA ZONA A CONCENTRAR  LIMITE DE POLIGONOS  LUGARES  CARRETERAS  CORREDOIRAS Y OTROS  PARCELAS EXCLUIDAS  EXCLUSIONES  LIMPIEZA DE DESAGÜES	
ESCALA 1:5000		
Nº DE POLIGONOS 6		
REALIZADOR R.F.G.		
FECHA DEL PLANO		
OBSERVACIONES	PONTEVEDRA MARZO 1999 EL INGENIERO AGRONOMO: EL INGENIERO T. AGRICOLA:	