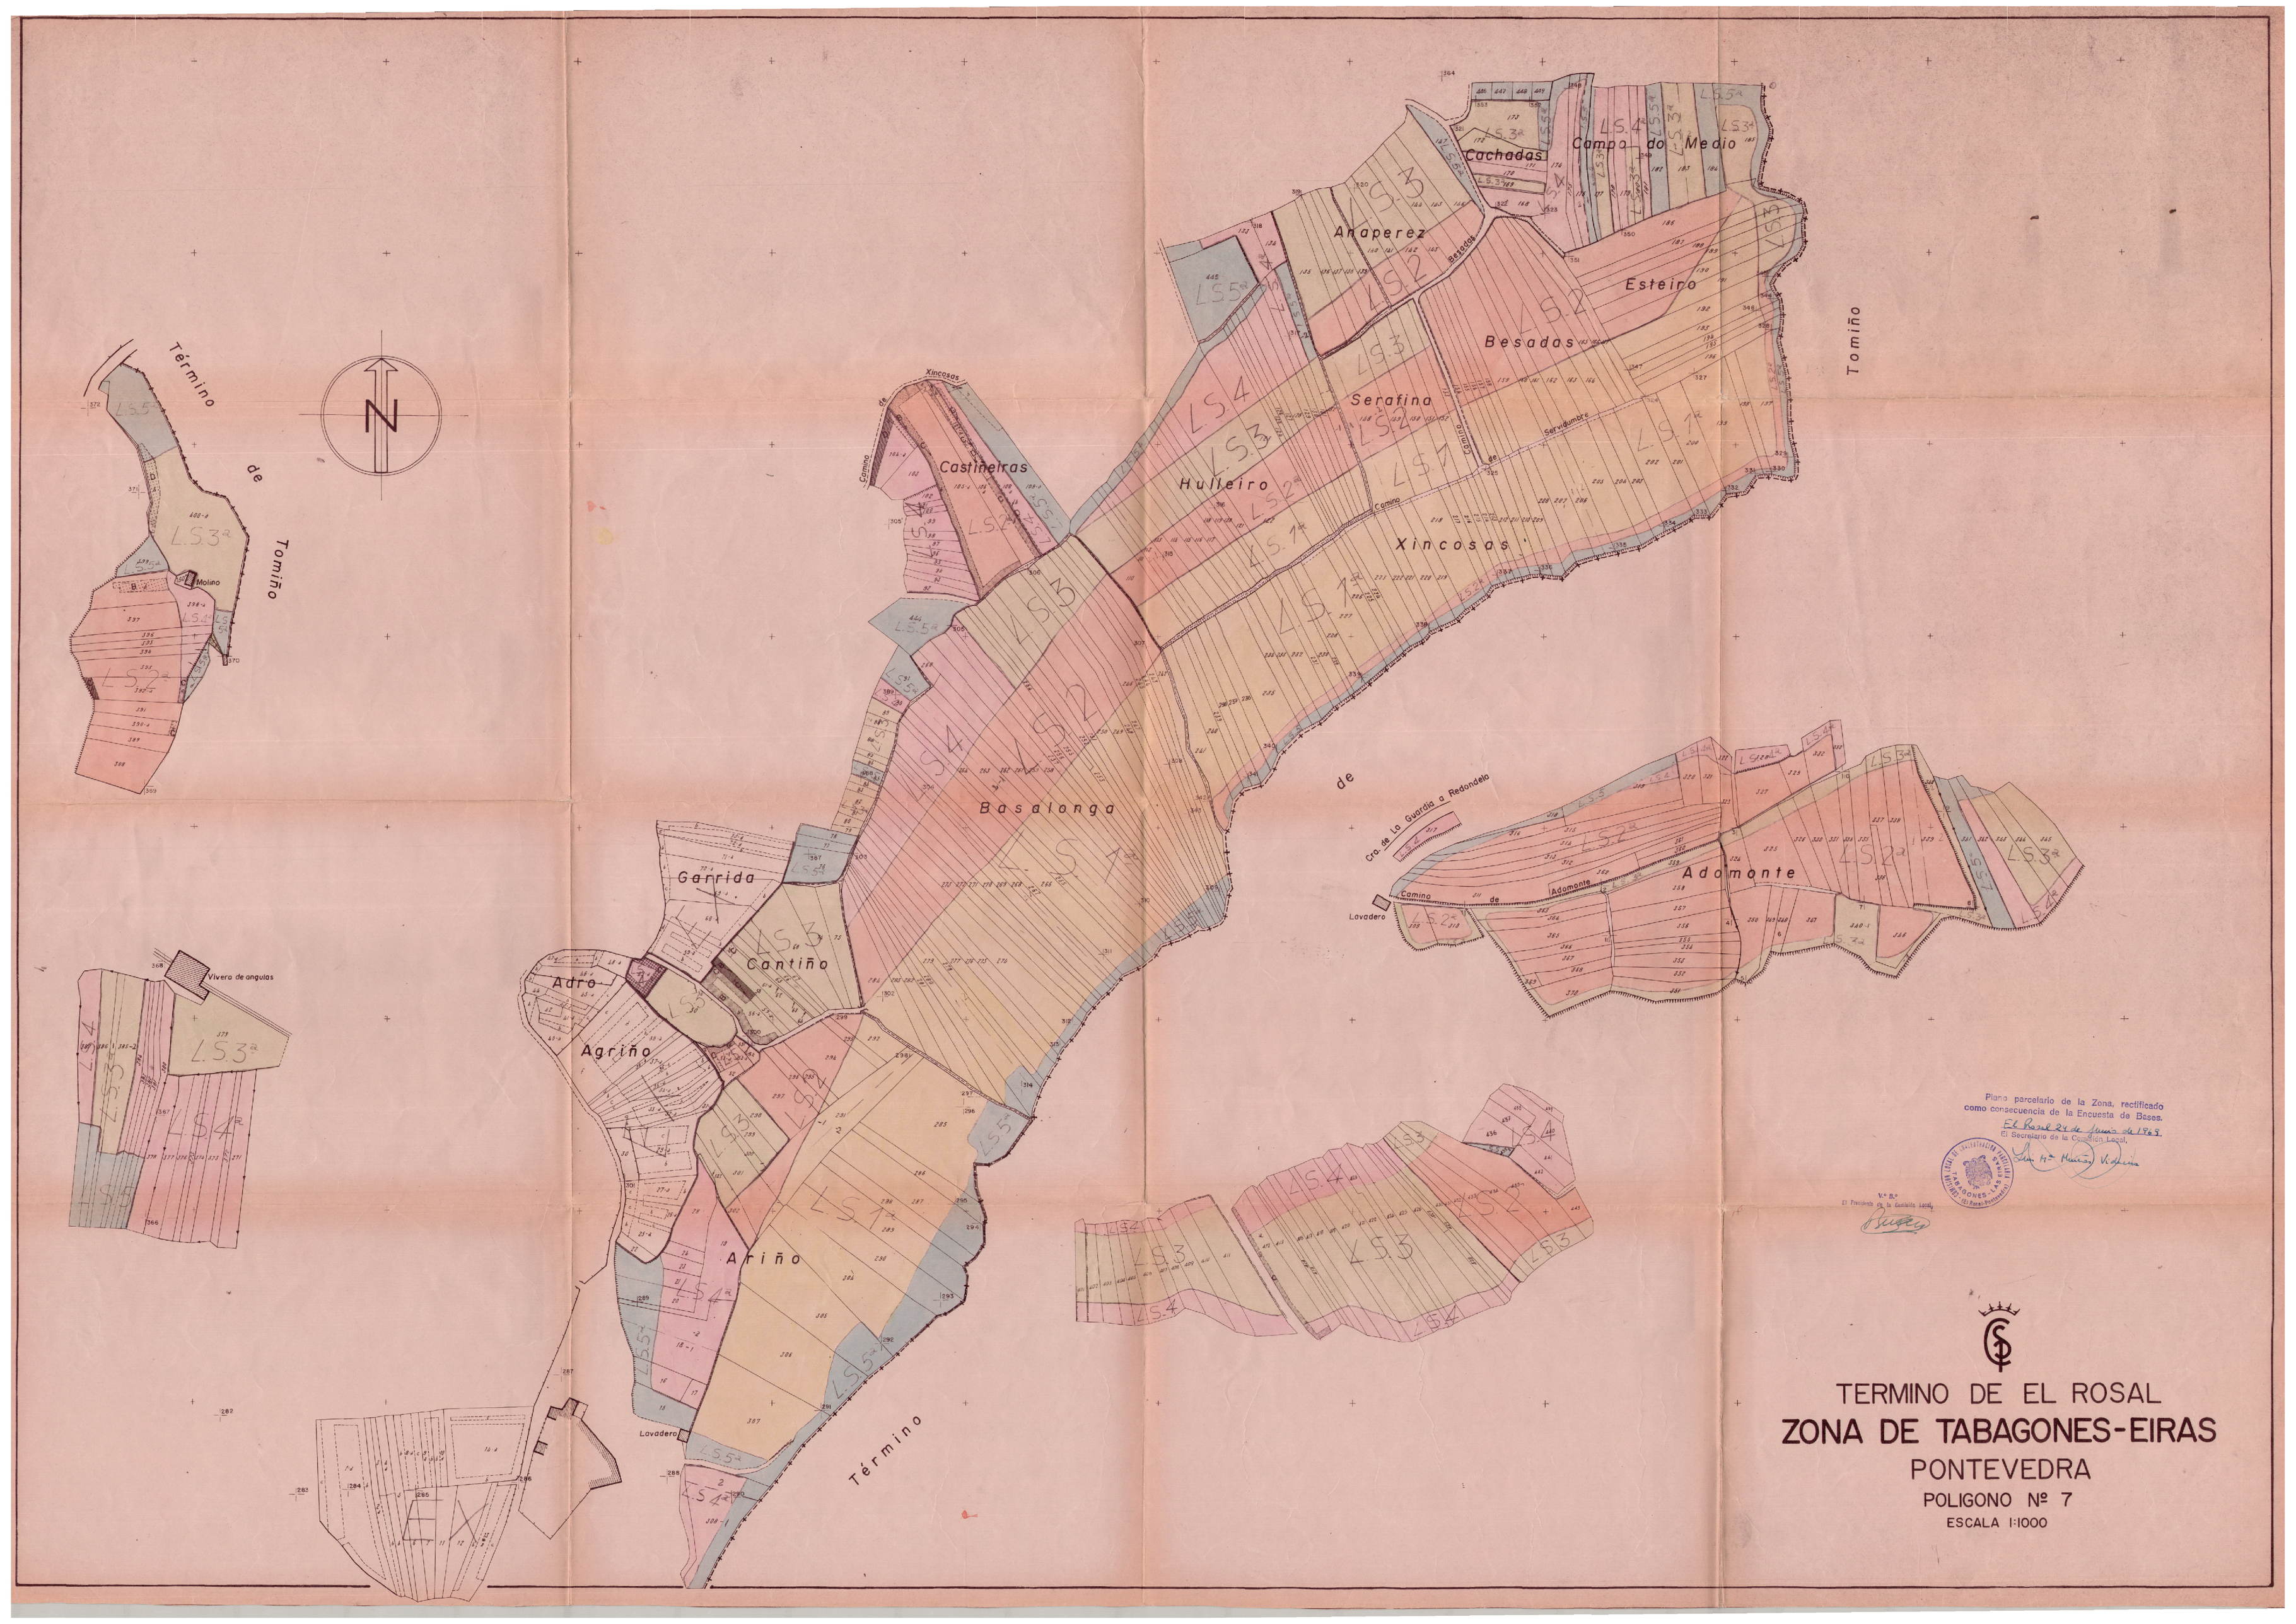
Término de Tomiño
Molino
Vivero de angulas
Xincosas
Castiñeiras
Hulleiro
Serafina
Besadas
Esteiro
Anaperez
Cachadas
Campo do Medio
Tomiño
Servidumbre
Camino
Xincosas
Basalonga
Garrida
Cantiño
Adro
Agriño
Ariño
Lavadero
Término
Cra. de La Guardia a Redondela
Adomonte
Lavadero
Plano parcelario de la Zona, rectificado como consecuencia de la Encuesta de Bases.
El Rosal 24 de Junio de 1969.
El Secretario de la Comisión Local,
V.º B.º
El Presidente de la Comisión Local,
TERMINO DE EL ROSAL
ZONA DE TABAGONES-EIRAS
PONTEVEDRA
POLIGONO Nº 7
ESCALA 1:1000