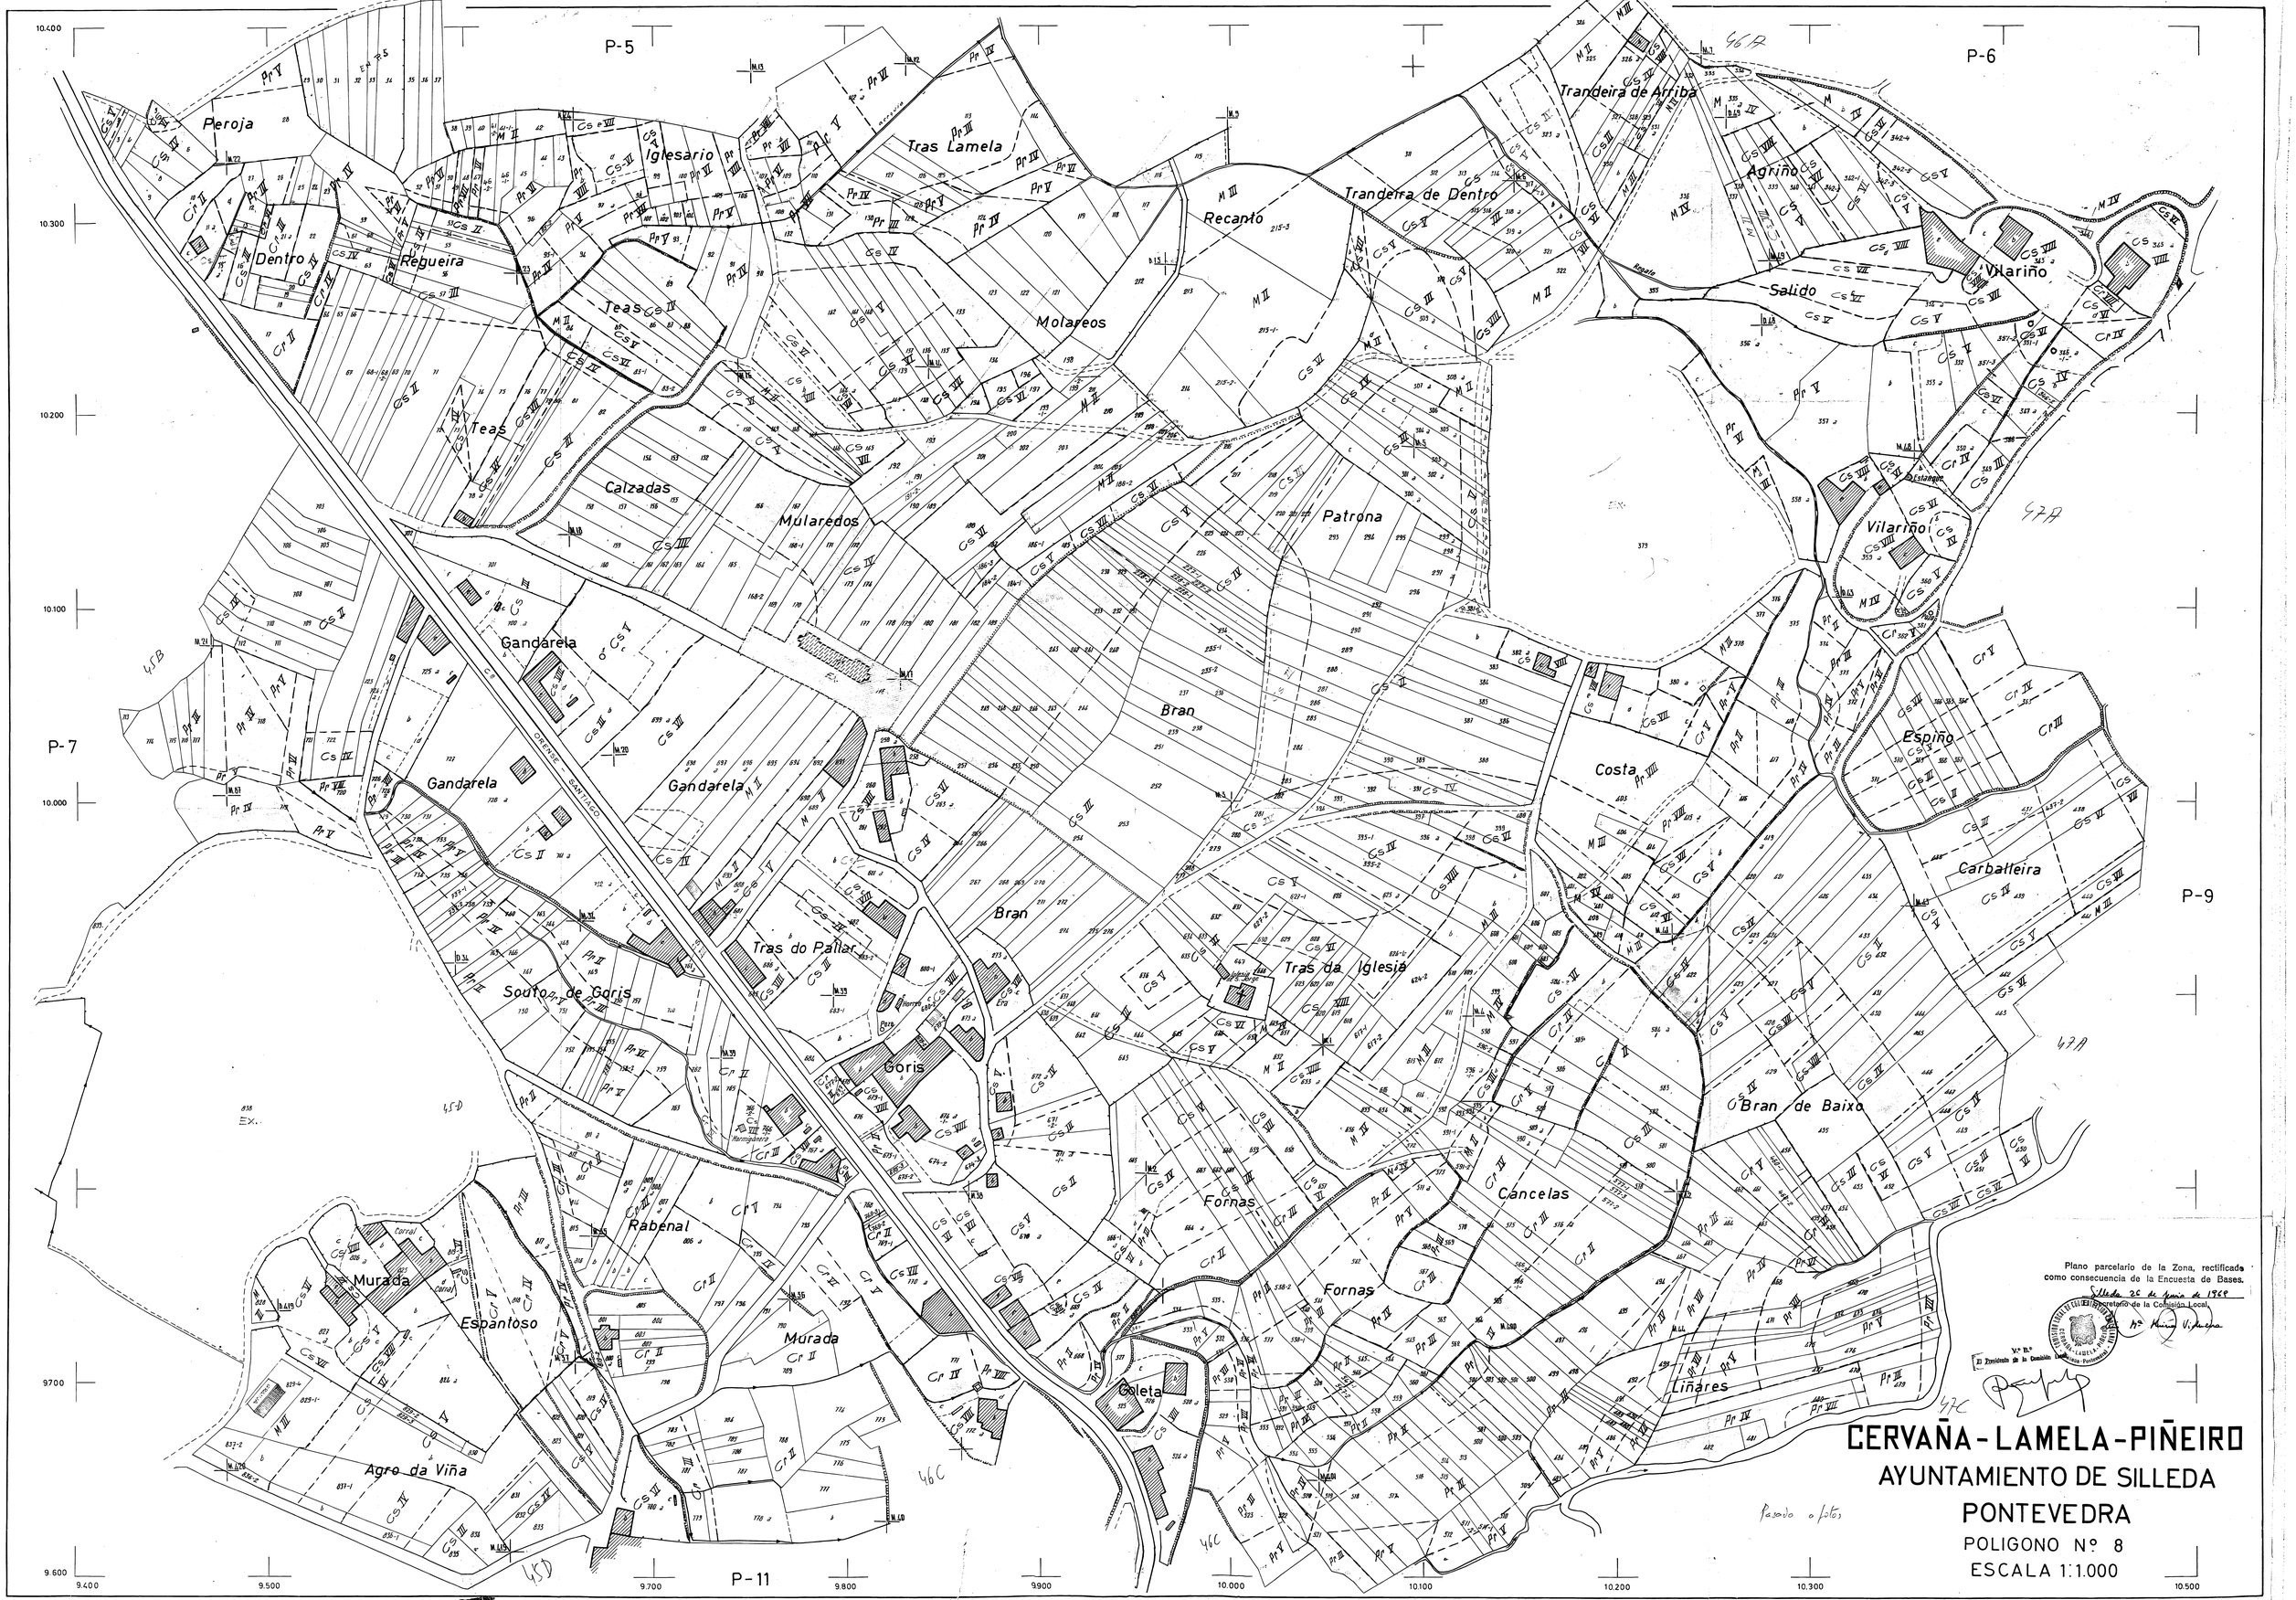
P-5
P-6
P-7
P-9
P-11
Pereja
Iglesario
Tras Lamela
Trandeira de Arriba
Trandeira de Dentro
Recanto
Agrino
Vilariño
Salido
Dentro
Regueira
Teas
Molareos
Calzadas
Mularedos
Patrona
Gandarela
Bran
Costa
Espiño
Carballeira
Tras do Pallar
Tras da Iglesia
Souto de Goris
Goris
Bran de Baixo
Cancelas
Fornas
Rabenal
Murada
Espantoso
Goleta
Liñares
Agro da Viña
CARRETERA DE SANTIAGO
Plano parcelario de la Zona, rectificado como consecuencia de la Encuesta de Bases.
Silleda 26 de Junio de 1968
El Secretario de la Comisión Local,
Nº Bº
El Presidente de la Comisión Local
CERVAÑA - LAMELA - PIÑEIRO
AYUNTAMIENTO DE SILLEDA
PONTEVEDRA
POLIGONO Nº 8
ESCALA 1:1.000