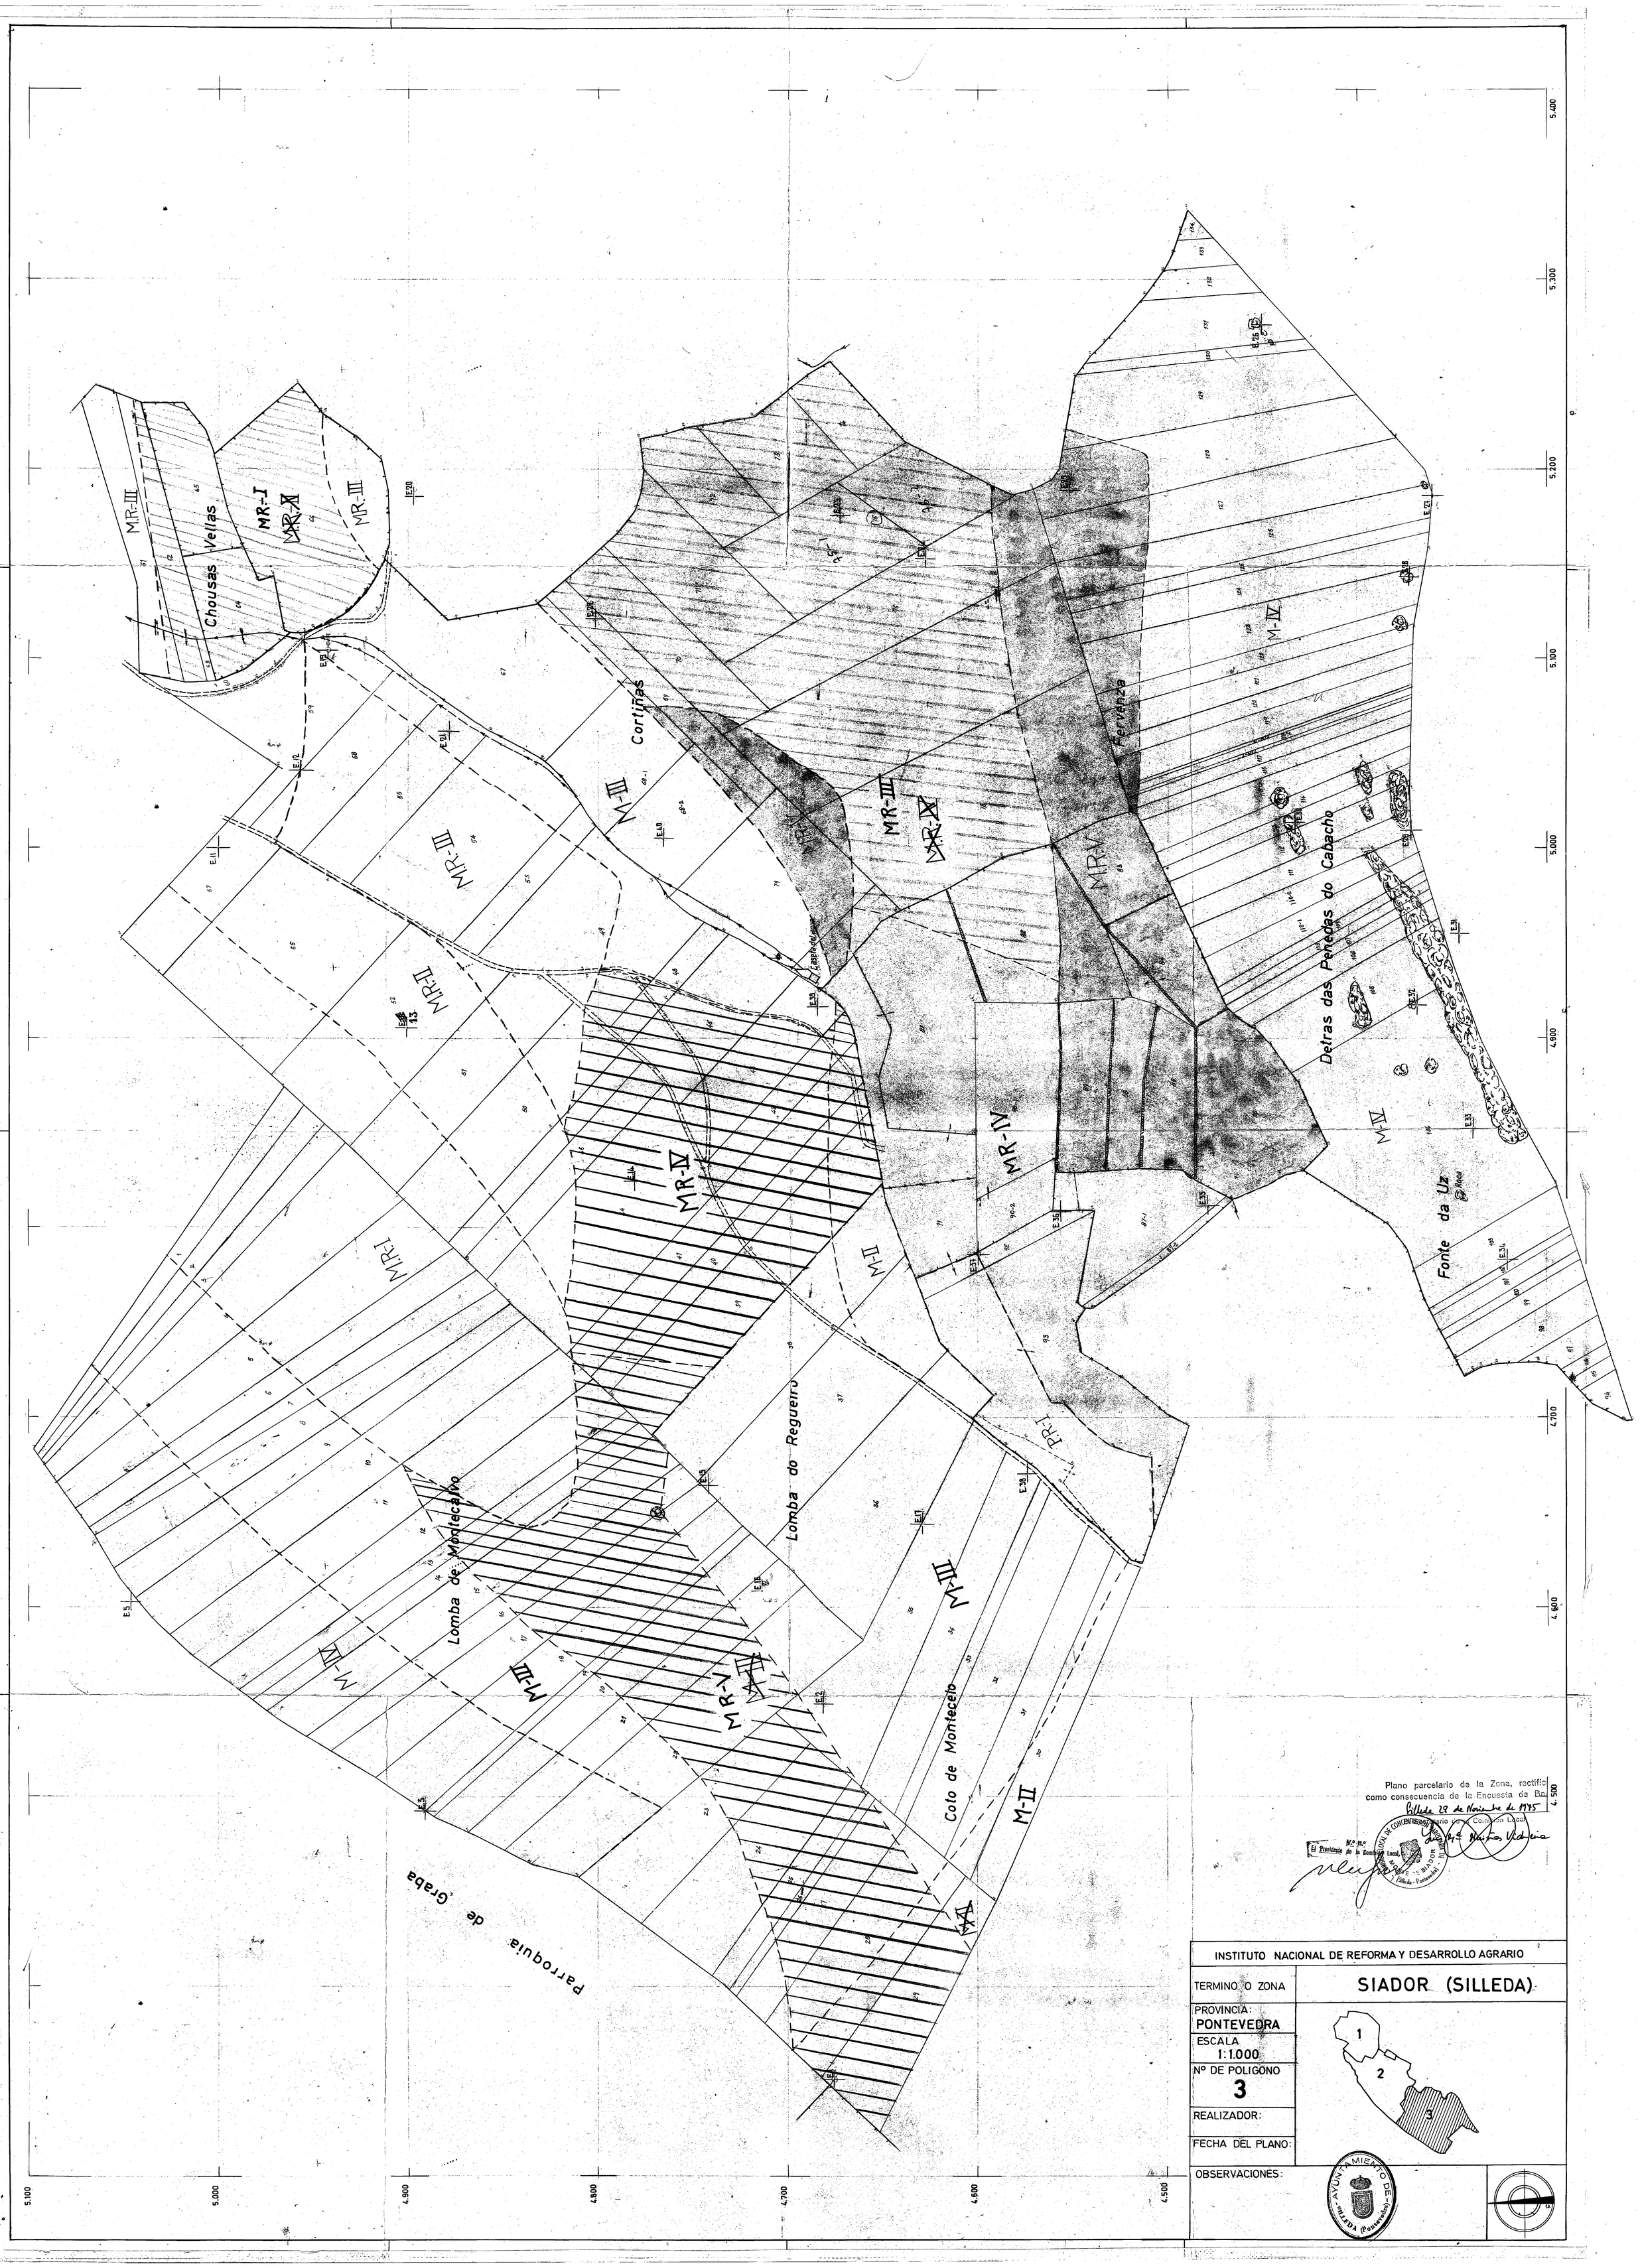
Chousas Vellas
Cortiñas
Fervenza
Detras das Penedas do Cabacho
Fonte da Uz
Lomba do Regueiro
Lomba de Montecalvo
Coto de Montecelo
Parroquia de Graba
MR-I
MR-II
MR-III
MR-IV
MR-V
M-I
M-II
M-III
M-IV
M-V
PR-I
Plano parcelario de la Zona, rectificado como consecuencia de la Encuesta de Bienes
Silleda 29 de Noviembre de 1975
El Presidente de la Comisión Local
INSTITUTO NACIONAL DE REFORMA Y DESARROLLO AGRARIO
TERMINO O ZONA
SIADOR (SILLEDA)
PROVINCIA:
PONTEVEDRA
ESCALA
1:1.000
Nº DE POLIGONO
3
REALIZADOR:
FECHA DEL PLANO:
OBSERVACIONES:
AYUNTAMIENTO DE SILLEDA (Pontevedra)