


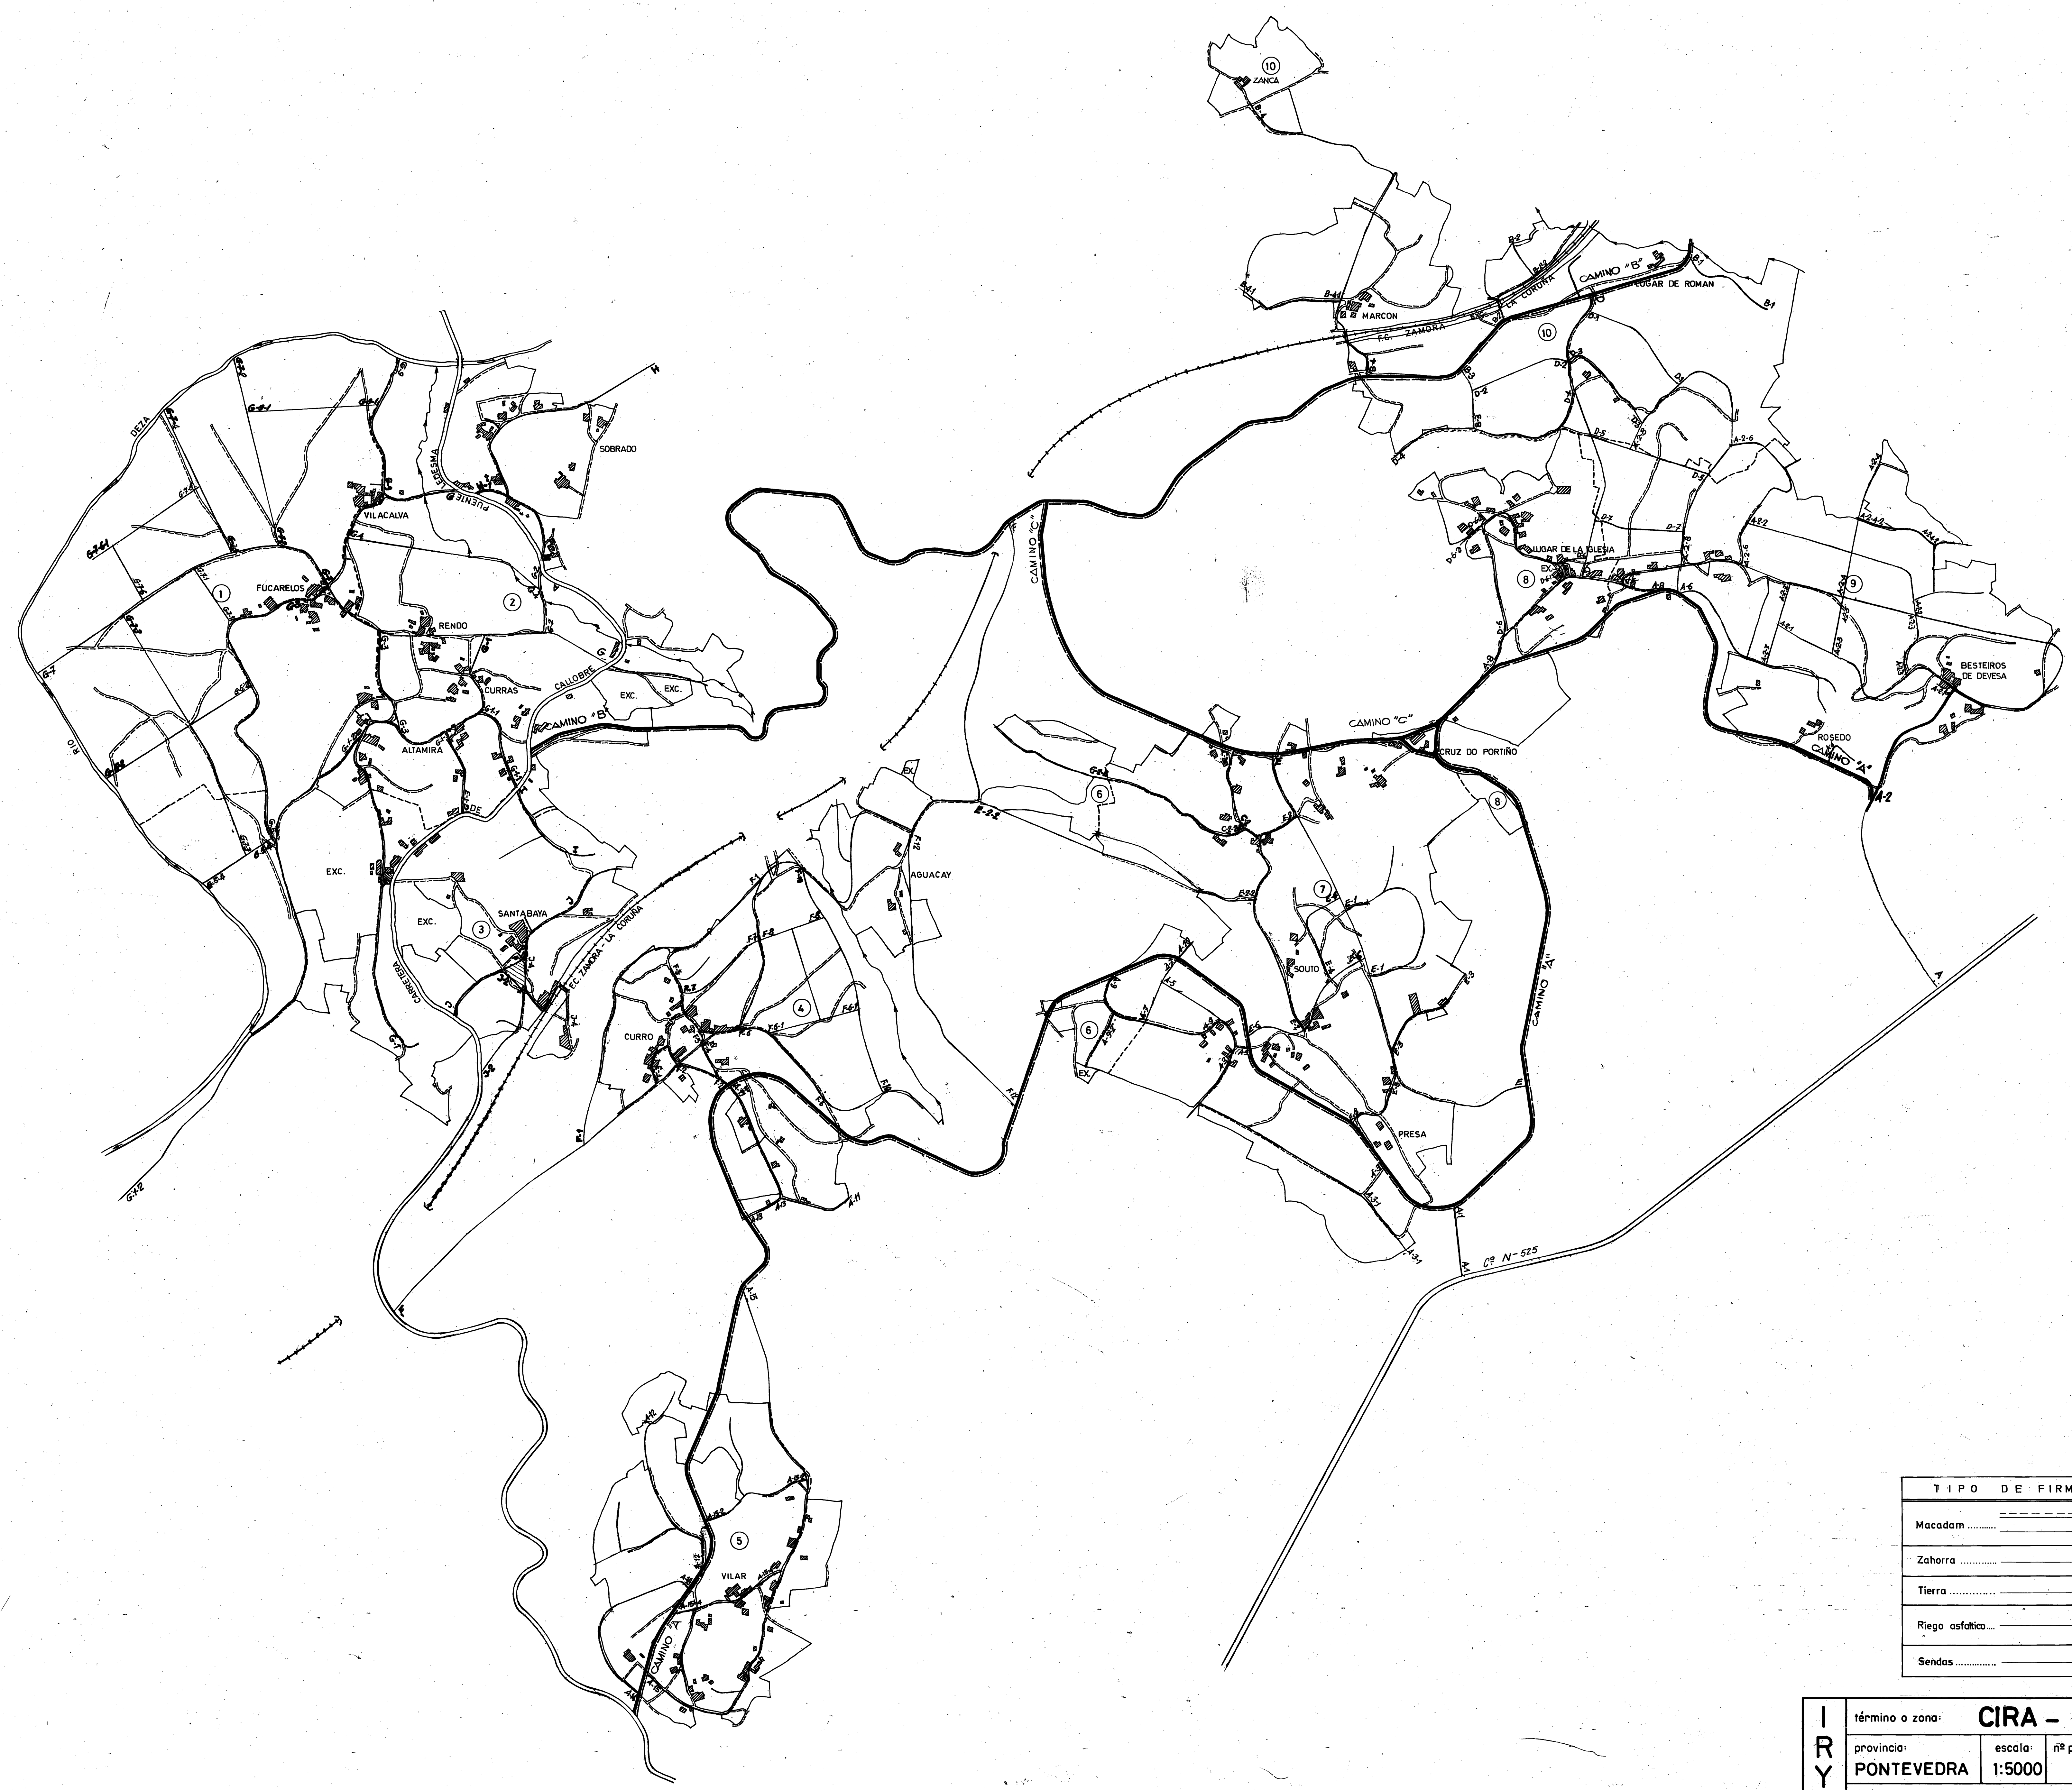

TIPO DE FIRME	PLATAFORMA	ANCHURA DE FIRME
Macadam	6 metros	4 metros
Zahorra	5 "	4 "
Tierra	5 metros	3 metros
Tierra	4 metros	4 metros
Riego asfáltico	5 metros	4 metros
Sendas	6 "	4 "
Sendas	2,5 metros	

IRYDA

término o zona: **CIRA - DORNELAS**

provincia: **PONTEVEDRA**

observaciones: PONTEVEDRA, DORNELAS, de 1985
El Ingeniero Agrónomo,

escala: **1:5000**

nº polig.: **NOV. 76**

fecha plano: **NOV. 76**

realizador:

LEYENDA

— LIMITE DE LA ZONA A CONCENTRAR

— LIMITE DE POLIGONOS

— LUGARES

— CARRETERAS

— CORREDOIRAS Y OTROS

— PARCELAS EXCLUIDAS

— EXCLUSIONES

— LIMPIEZA DE DESAGÜES

— ROTURACION DE MONTE

— LIMPIEZA DE DESAGÜES

— ROTURACION DE MONTE