


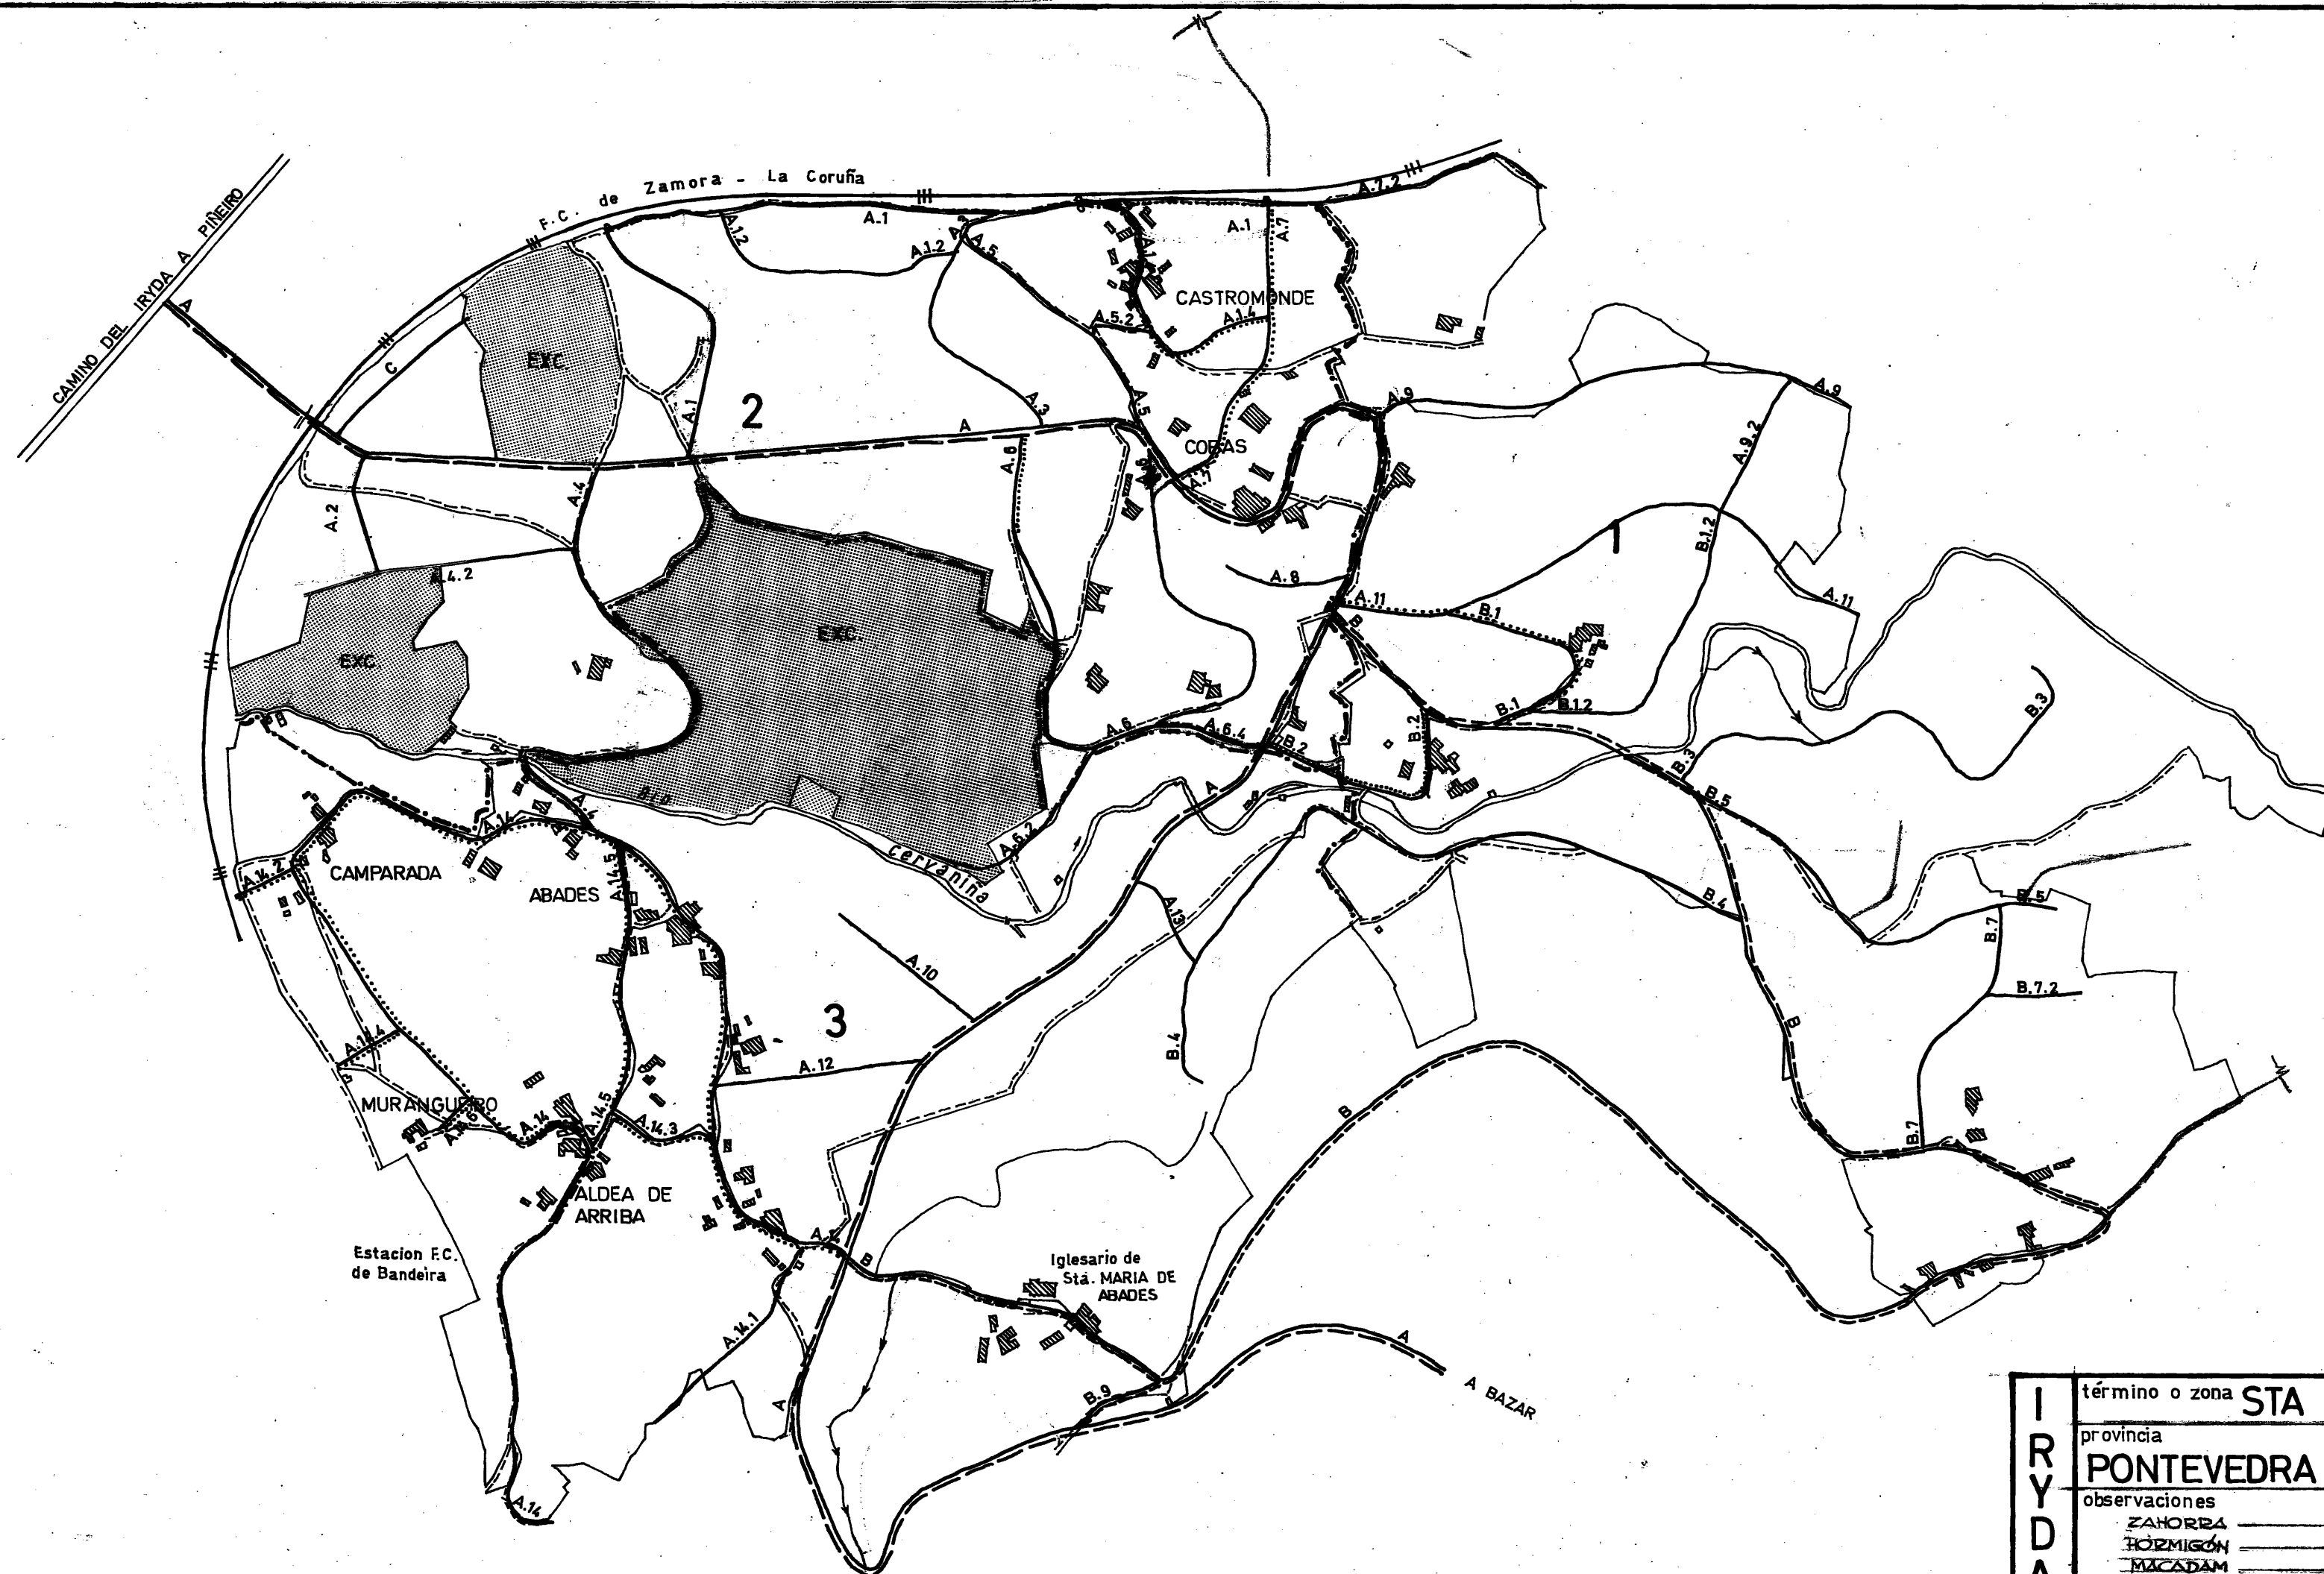

CAMINOS PROYECTADOS				
Tipos	Anchura de firme	Afirmados	Con riego asfáltico	En tierra
I	5 m.	=====	=====	
II	4 m.	=====	=====	
III	3 m.	=====	=====	
IV	3 m.	=====	=====	
V	variable	=====	=====	

IRDA	término o zona STA MARIA DE ABADES (SILLEDA)					LEYENDA	
	provincia	escala	nº poligo:	fecha plano	realizador:	Limite zona a concentrar	
	PONTEVEDRA	1:5000	3	31.1.75	A.P. G	Carreteras	
	observaciones	PONTEVEDRA MAYO de 1981				Corredoiras y otros	
	ZAHORRA	El Ingeniero Agronomo				Parcelas excluidas	
						Exclusiones	
						EXC.	