


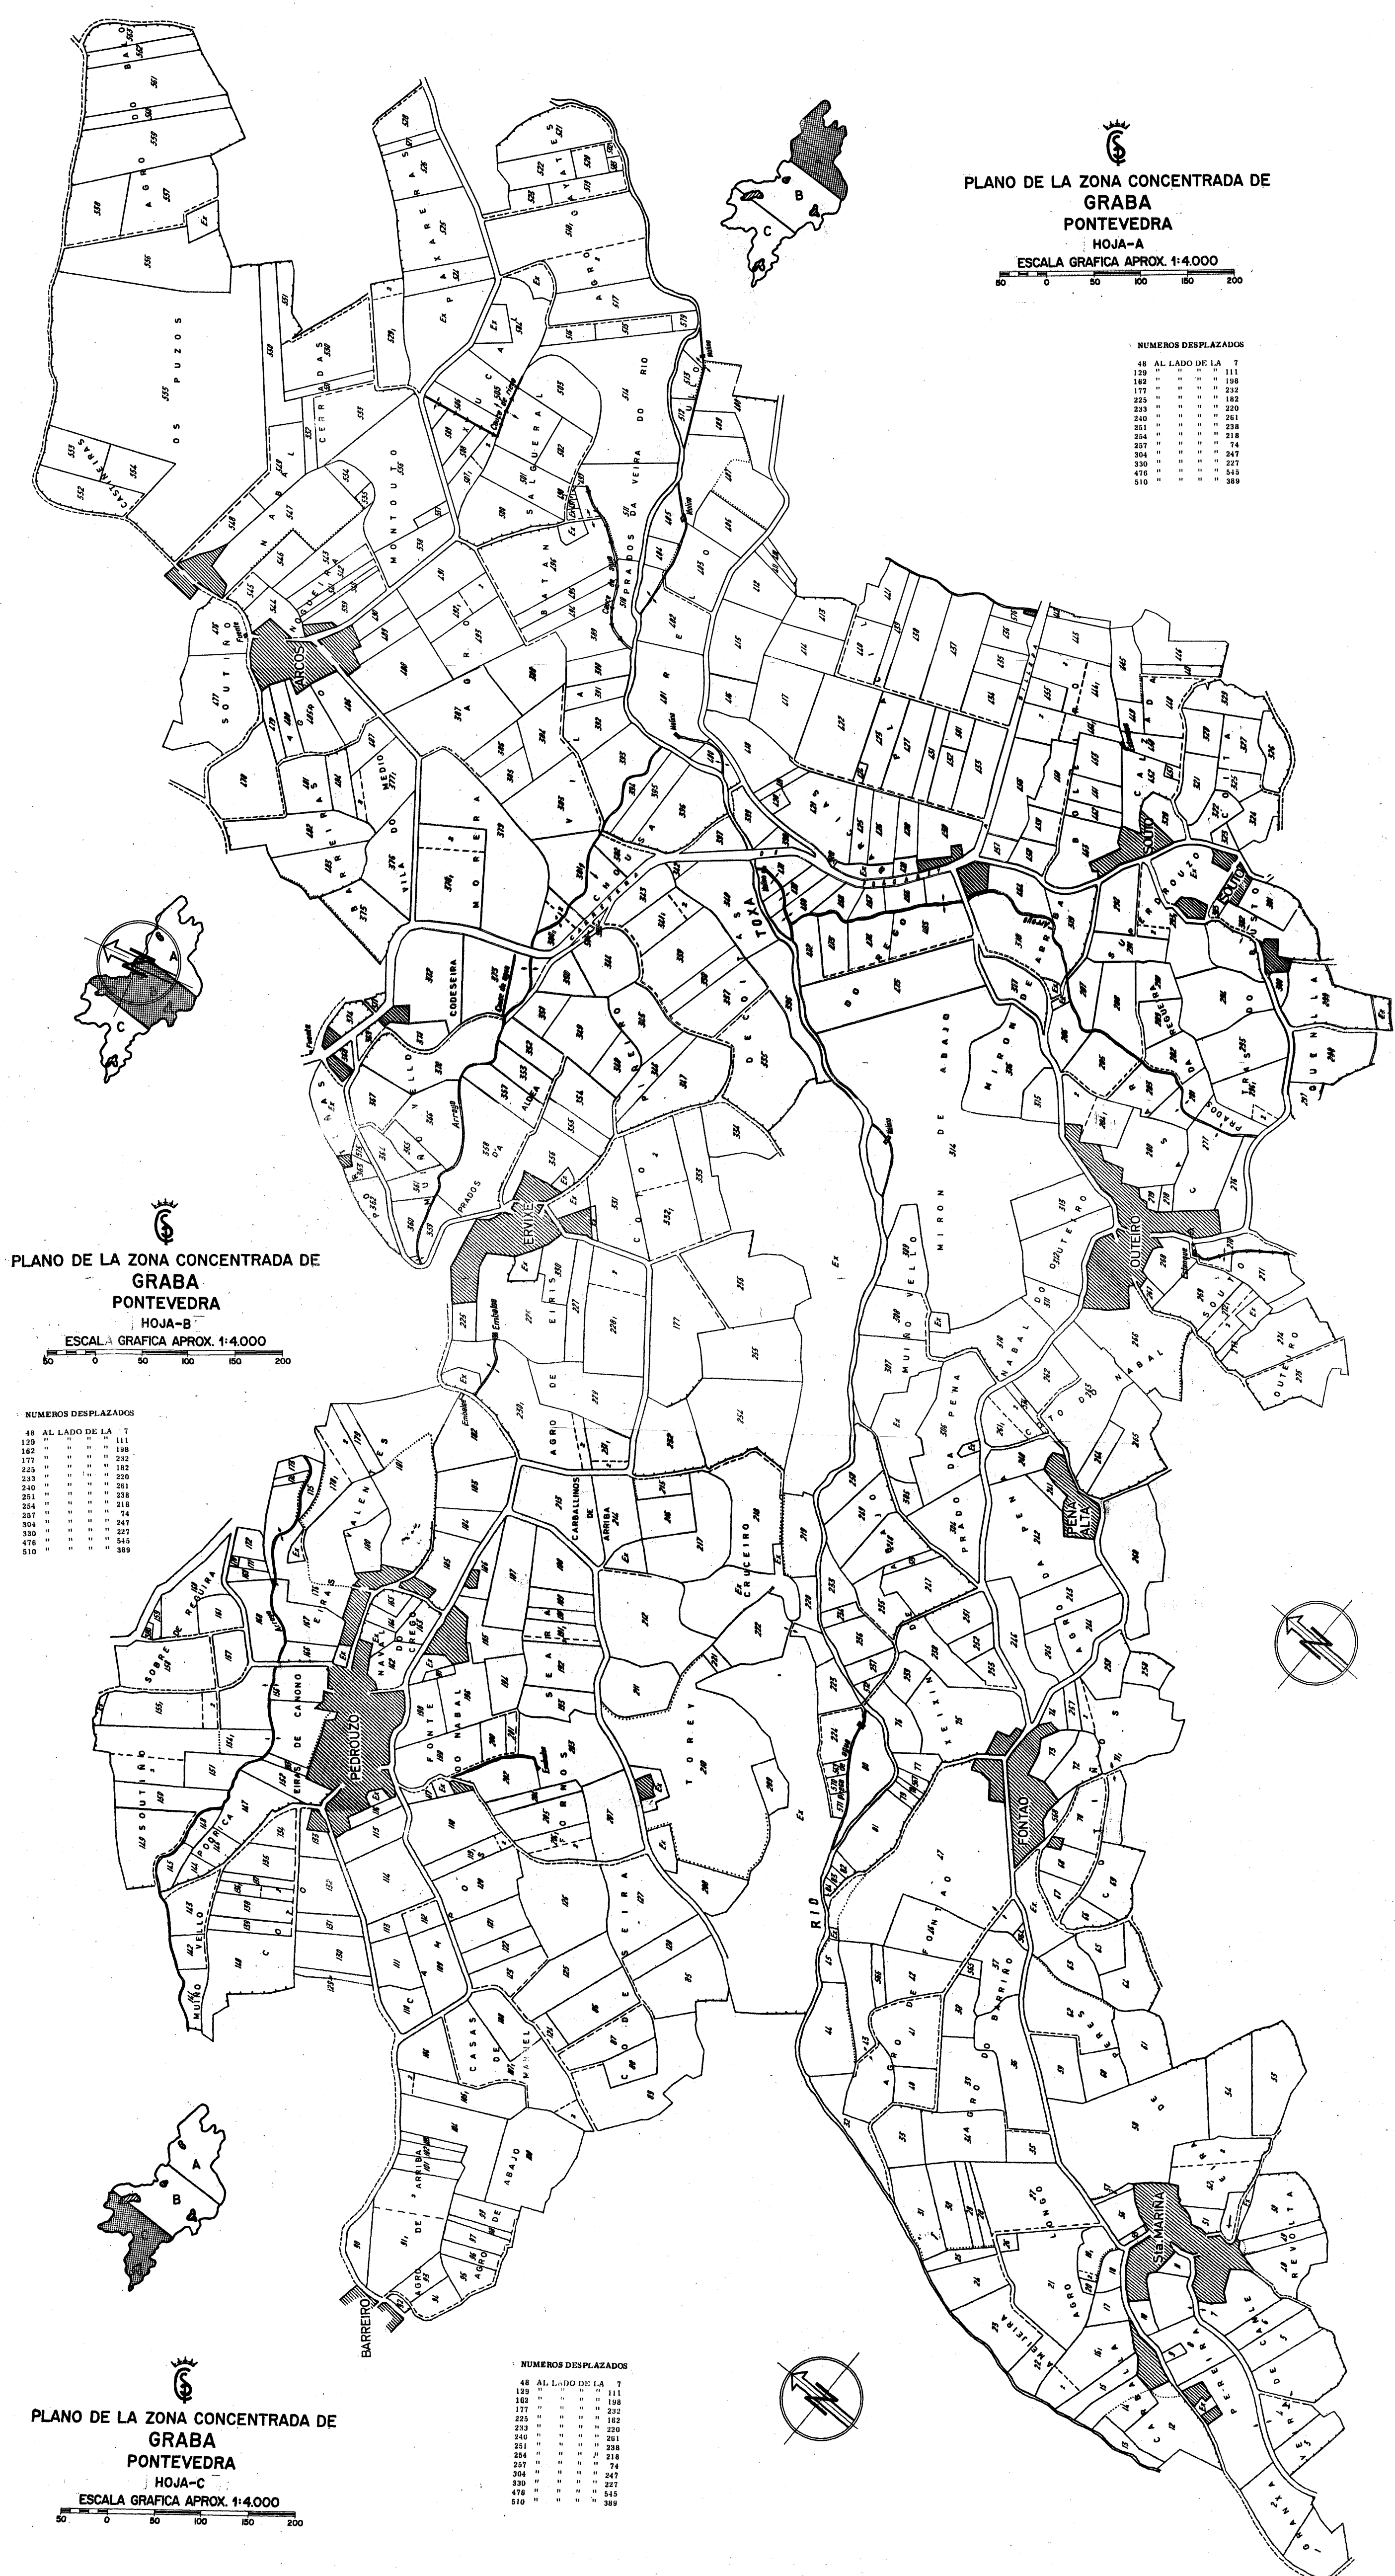

PLANO DE LA ZONA CONCENTRADA DE GRABA PONTEVEDRA HOJA-A ESCALA GRAFICA APROX. 1:4.000

NUMEROS DESPLAZADOS	
48	AL LADO DE LA
129	"
182	"
177	"
225	"
223	"
240	"
251	"
254	"
257	"
304	"
330	"
476	"
510	"

PLANO DE LA ZONA CONCENTRADA DE GRABA PONTEVEDRA HOJA-B ESCALA GRAFICA APROX. 1:4.000

NUMEROS DESPLAZADOS	
48	AL LADO DE LA
129	"
182	"
177	"
225	"
223	"
240	"
251	"
254	"
257	"
304	"
330	"
476	"
510	"

PLANO DE LA ZONA CONCENTRADA DE GRABA PONTEVEDRA HOJA-C ESCALA GRAFICA APROX. 1:4.000

NUMEROS DESPLAZADOS	
48	AL LADO DE LA
129	"
182	"
177	"
225	"
223	"
240	"
251	"
254	"
257	"
304	"
330	"
476	"
510	"