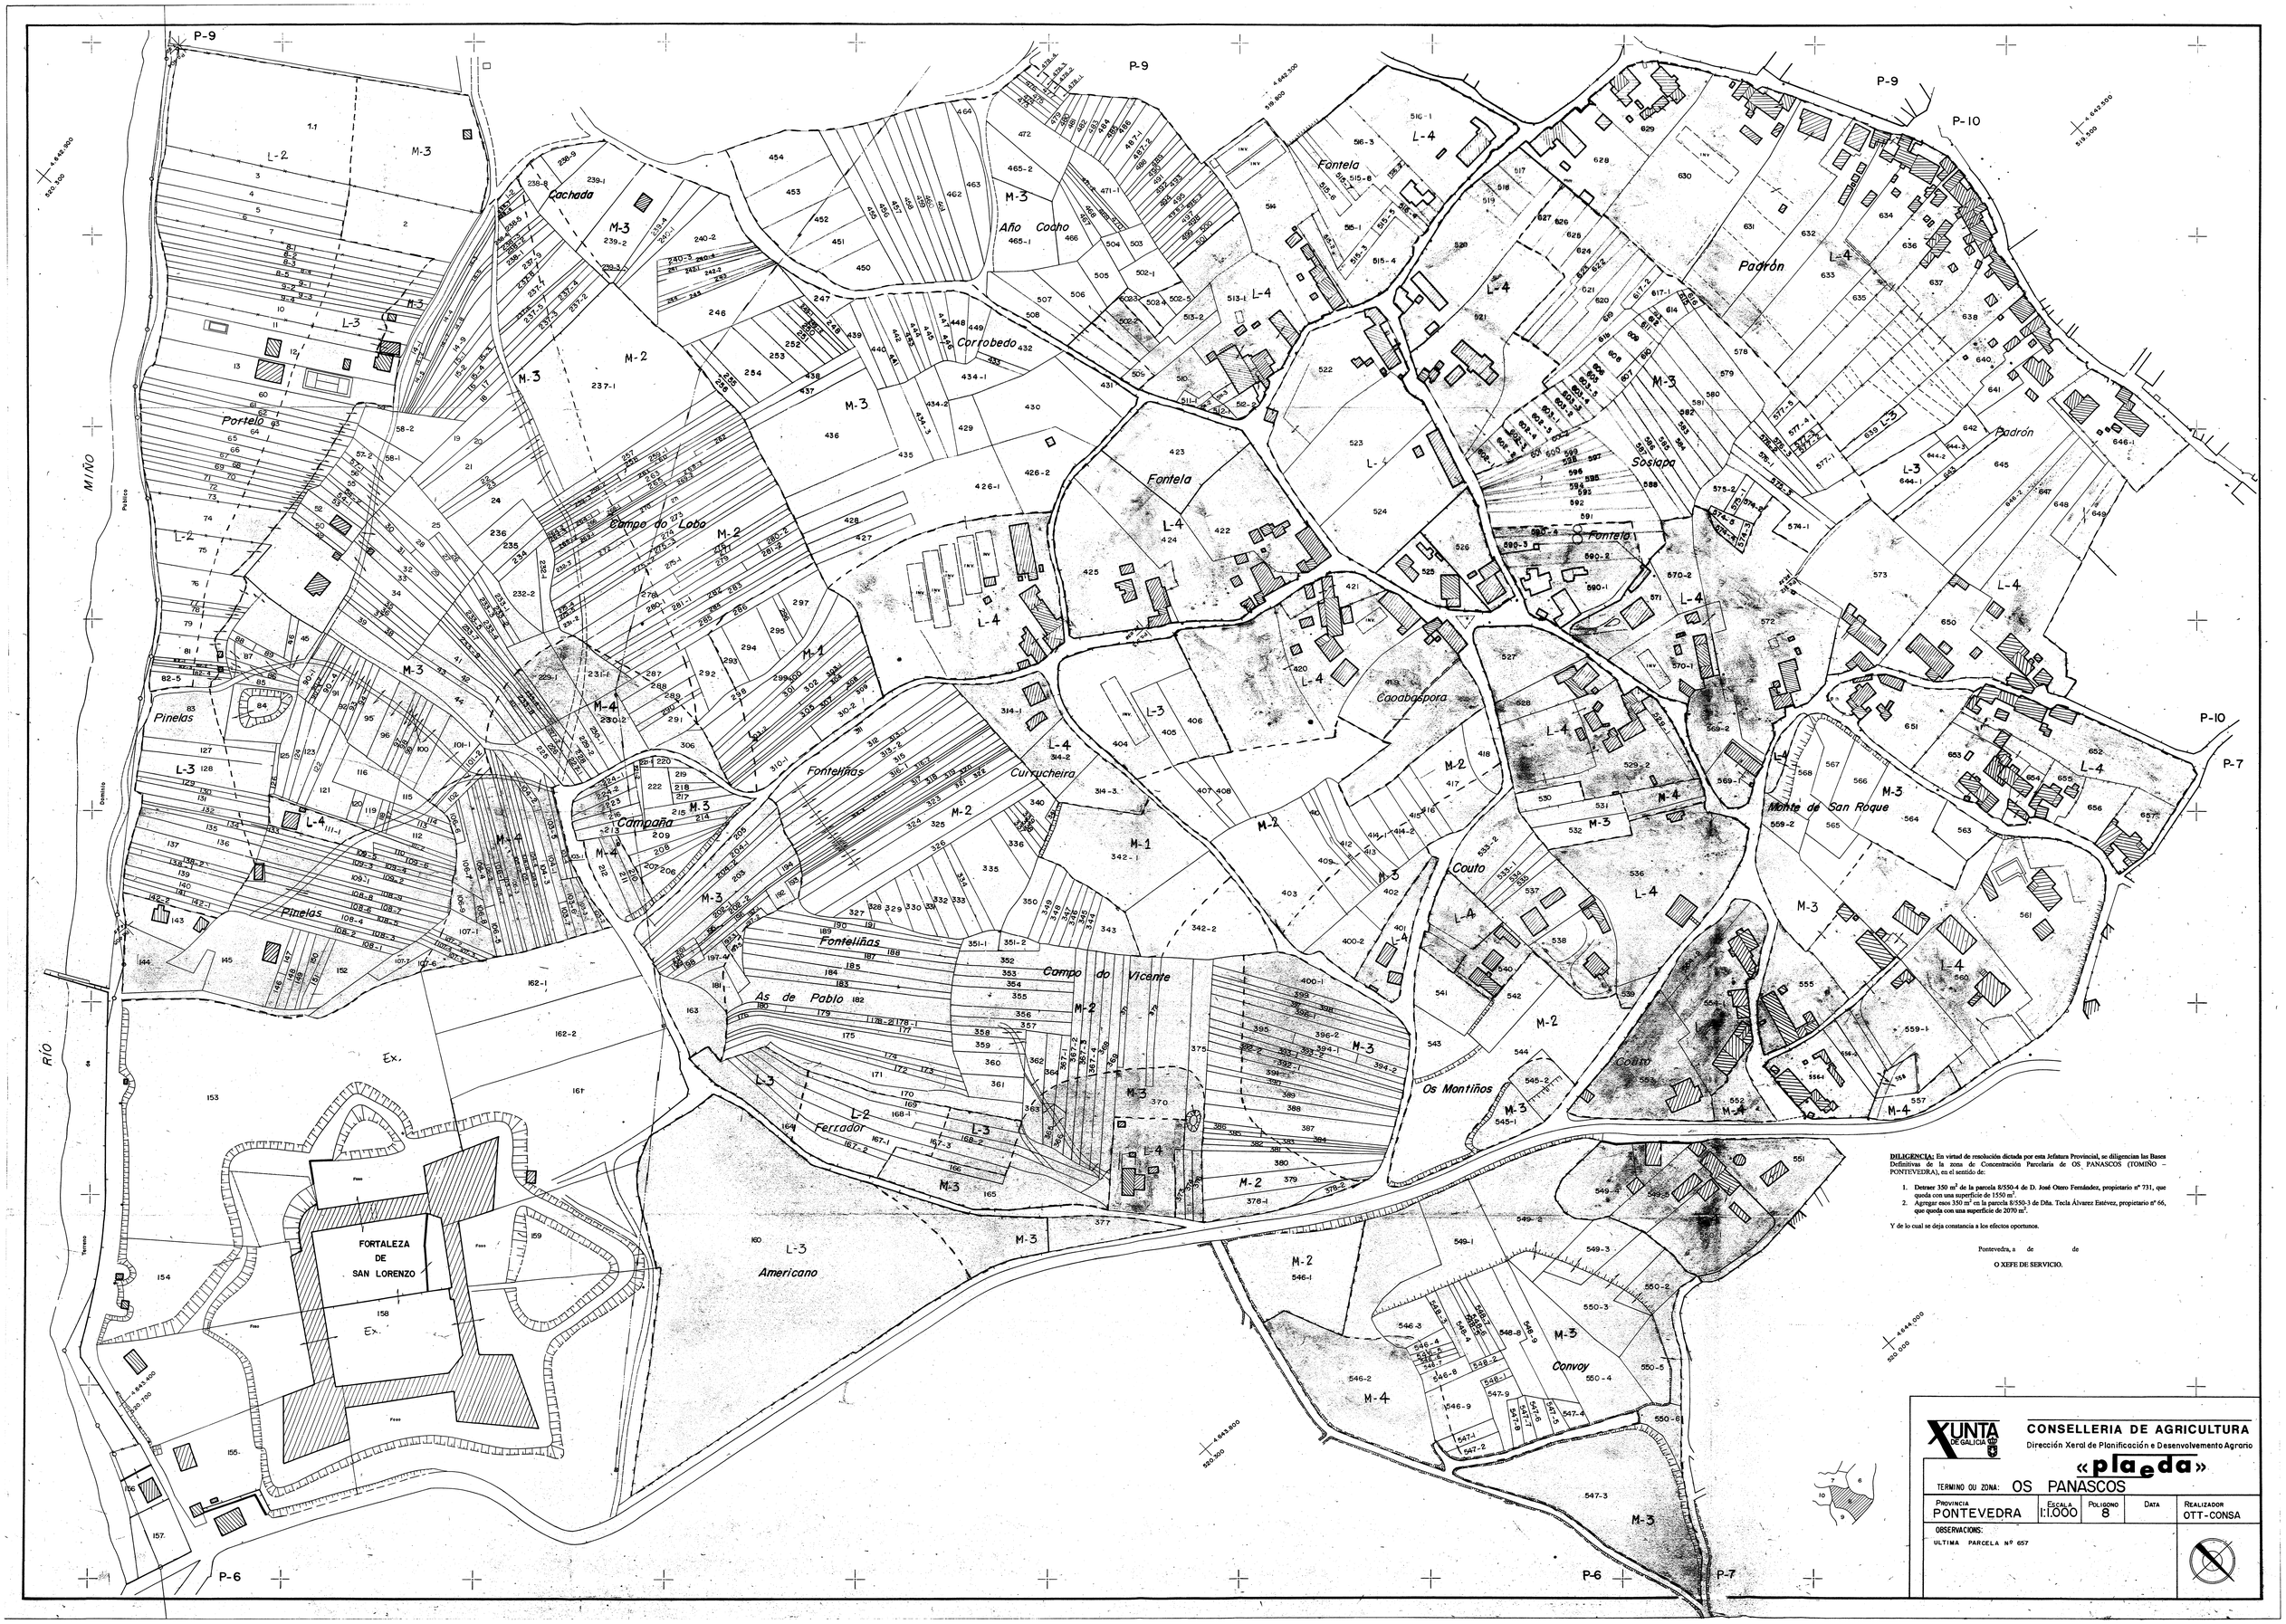

DILIGENCIA: En virtud de resolución dictada por esta Jefatura Provincial, se diligencian las Bases Definitivas de la zona de Concentración Parcelaria de OS PANASCOS (TOMIÑO – PONTEVEDRA), en el sentido de:

1. Detraer 350 m² de la parcela 8/550-4 de D. José Otero Fernández, propietario nº 731, que queda con una superficie de 1550 m².
2. Agregar esos 350 m² en la parcela 8/550-3 de Dña. Tecla Álvarez Estévez, propietario nº 66, que queda con una superficie de 2070 m².

Y de lo cual se deja constancia a los efectos oportunos.

Pontevedra, a de de

O XEFE DE SERVICIO.

XUNTA DE GALICIA

CONSELLERIA DE AGRICULTURA

Dirección Xeral de Planificación e Desenvolvemento Agrario

«plaeda»

TERMINO OU ZONA: OS PANASCOS

PROVINCIA	ESCALA	POLIGONO	DATA	REALIZADOR
PONTEVEDRA	1:1.000	8		OTT-CONSA

OBSERVACIONS:

ULTIMA PARCELA Nº 657