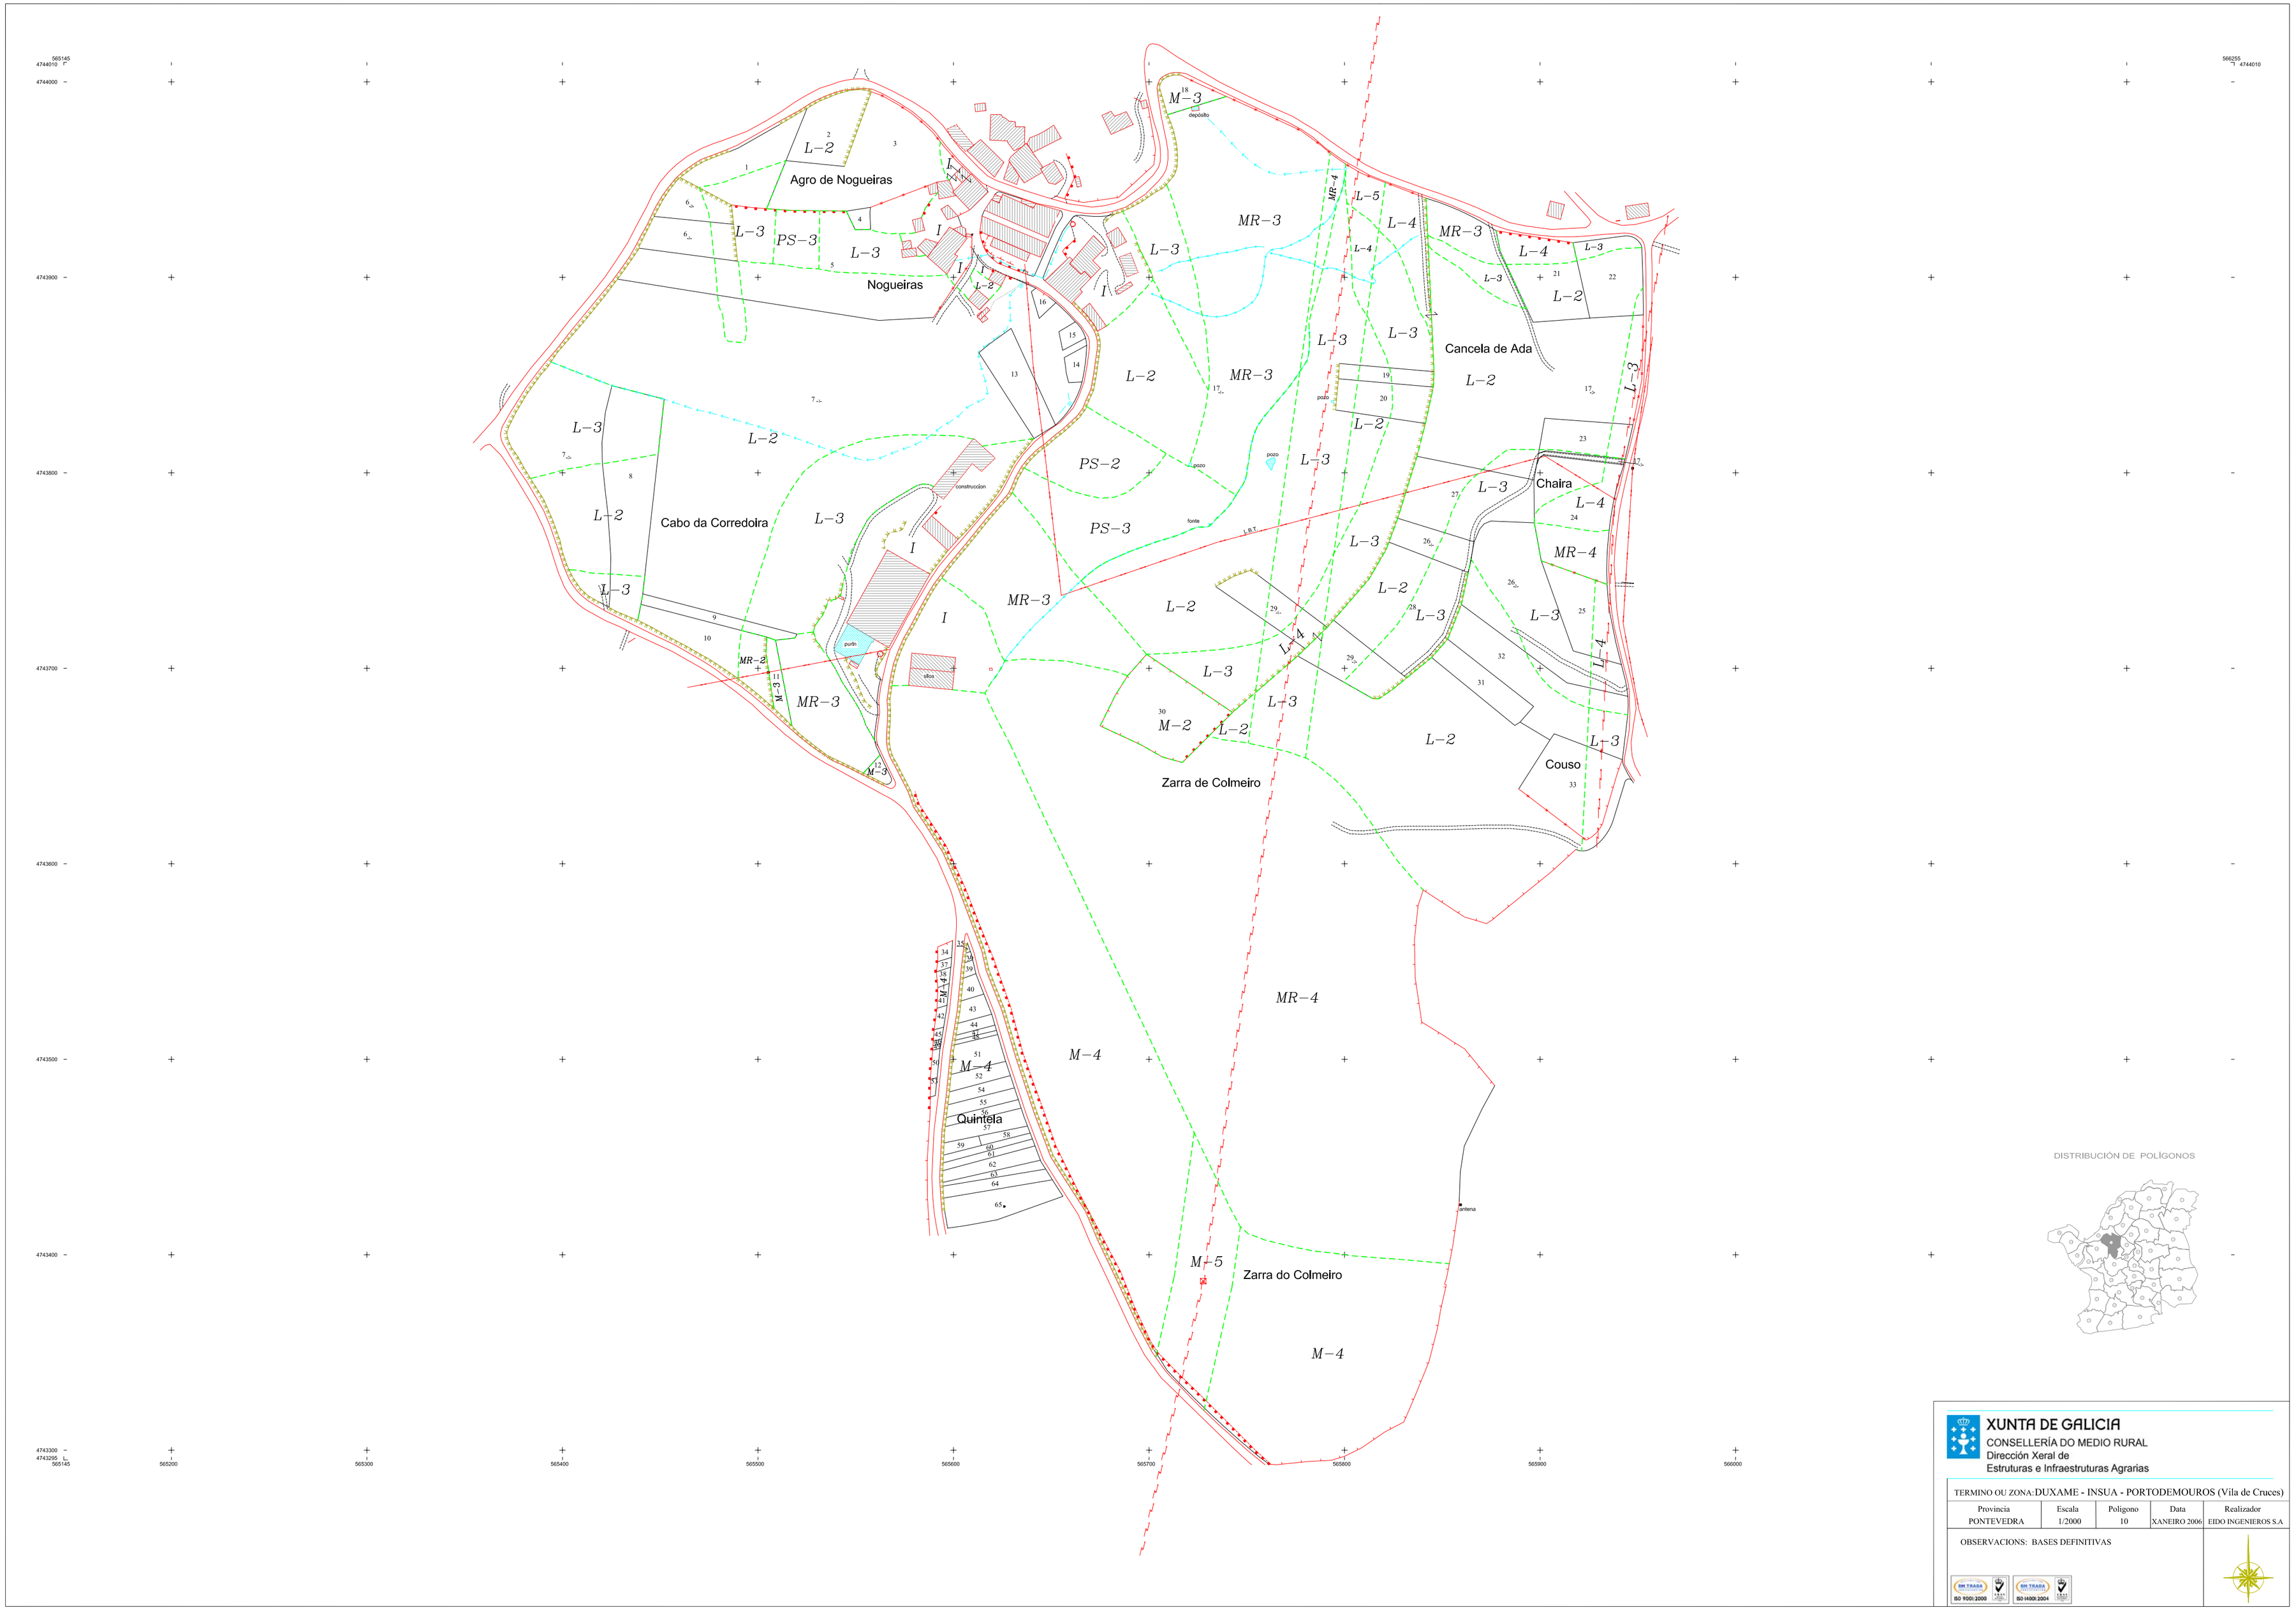
Agro de Nogueiras
Nogueiras
Cabo da Corredoira
Cancela de Ada
Chaira
Couso
Zarra de Colmeiro
Quintela
Zarra do Colmeiro
depósito
construcción
pozo
fonte
L.B.T.
purín
silos
antena
DISTRIBUCIÓN DE POLÍGONOS
XUNTA DE GALICIA
CONSELLERÍA DO MEDIO RURAL
Dirección Xeral de
Estruturas e Infraestruturas Agrarias
TERMINO OU ZONA: DUXAME - INSUA - PORTODEMOUROS (Vila de Cruces)
Provincia
PONTEVEDRA
Escala
1/2000
Polígono
10
Data
XANEIRO 2006
Realizador
EIDO INGENIEROS S.A
OBSERVACIONS: BASES DEFINITIVAS
ISO 9001:2000
ISO 14001:2004