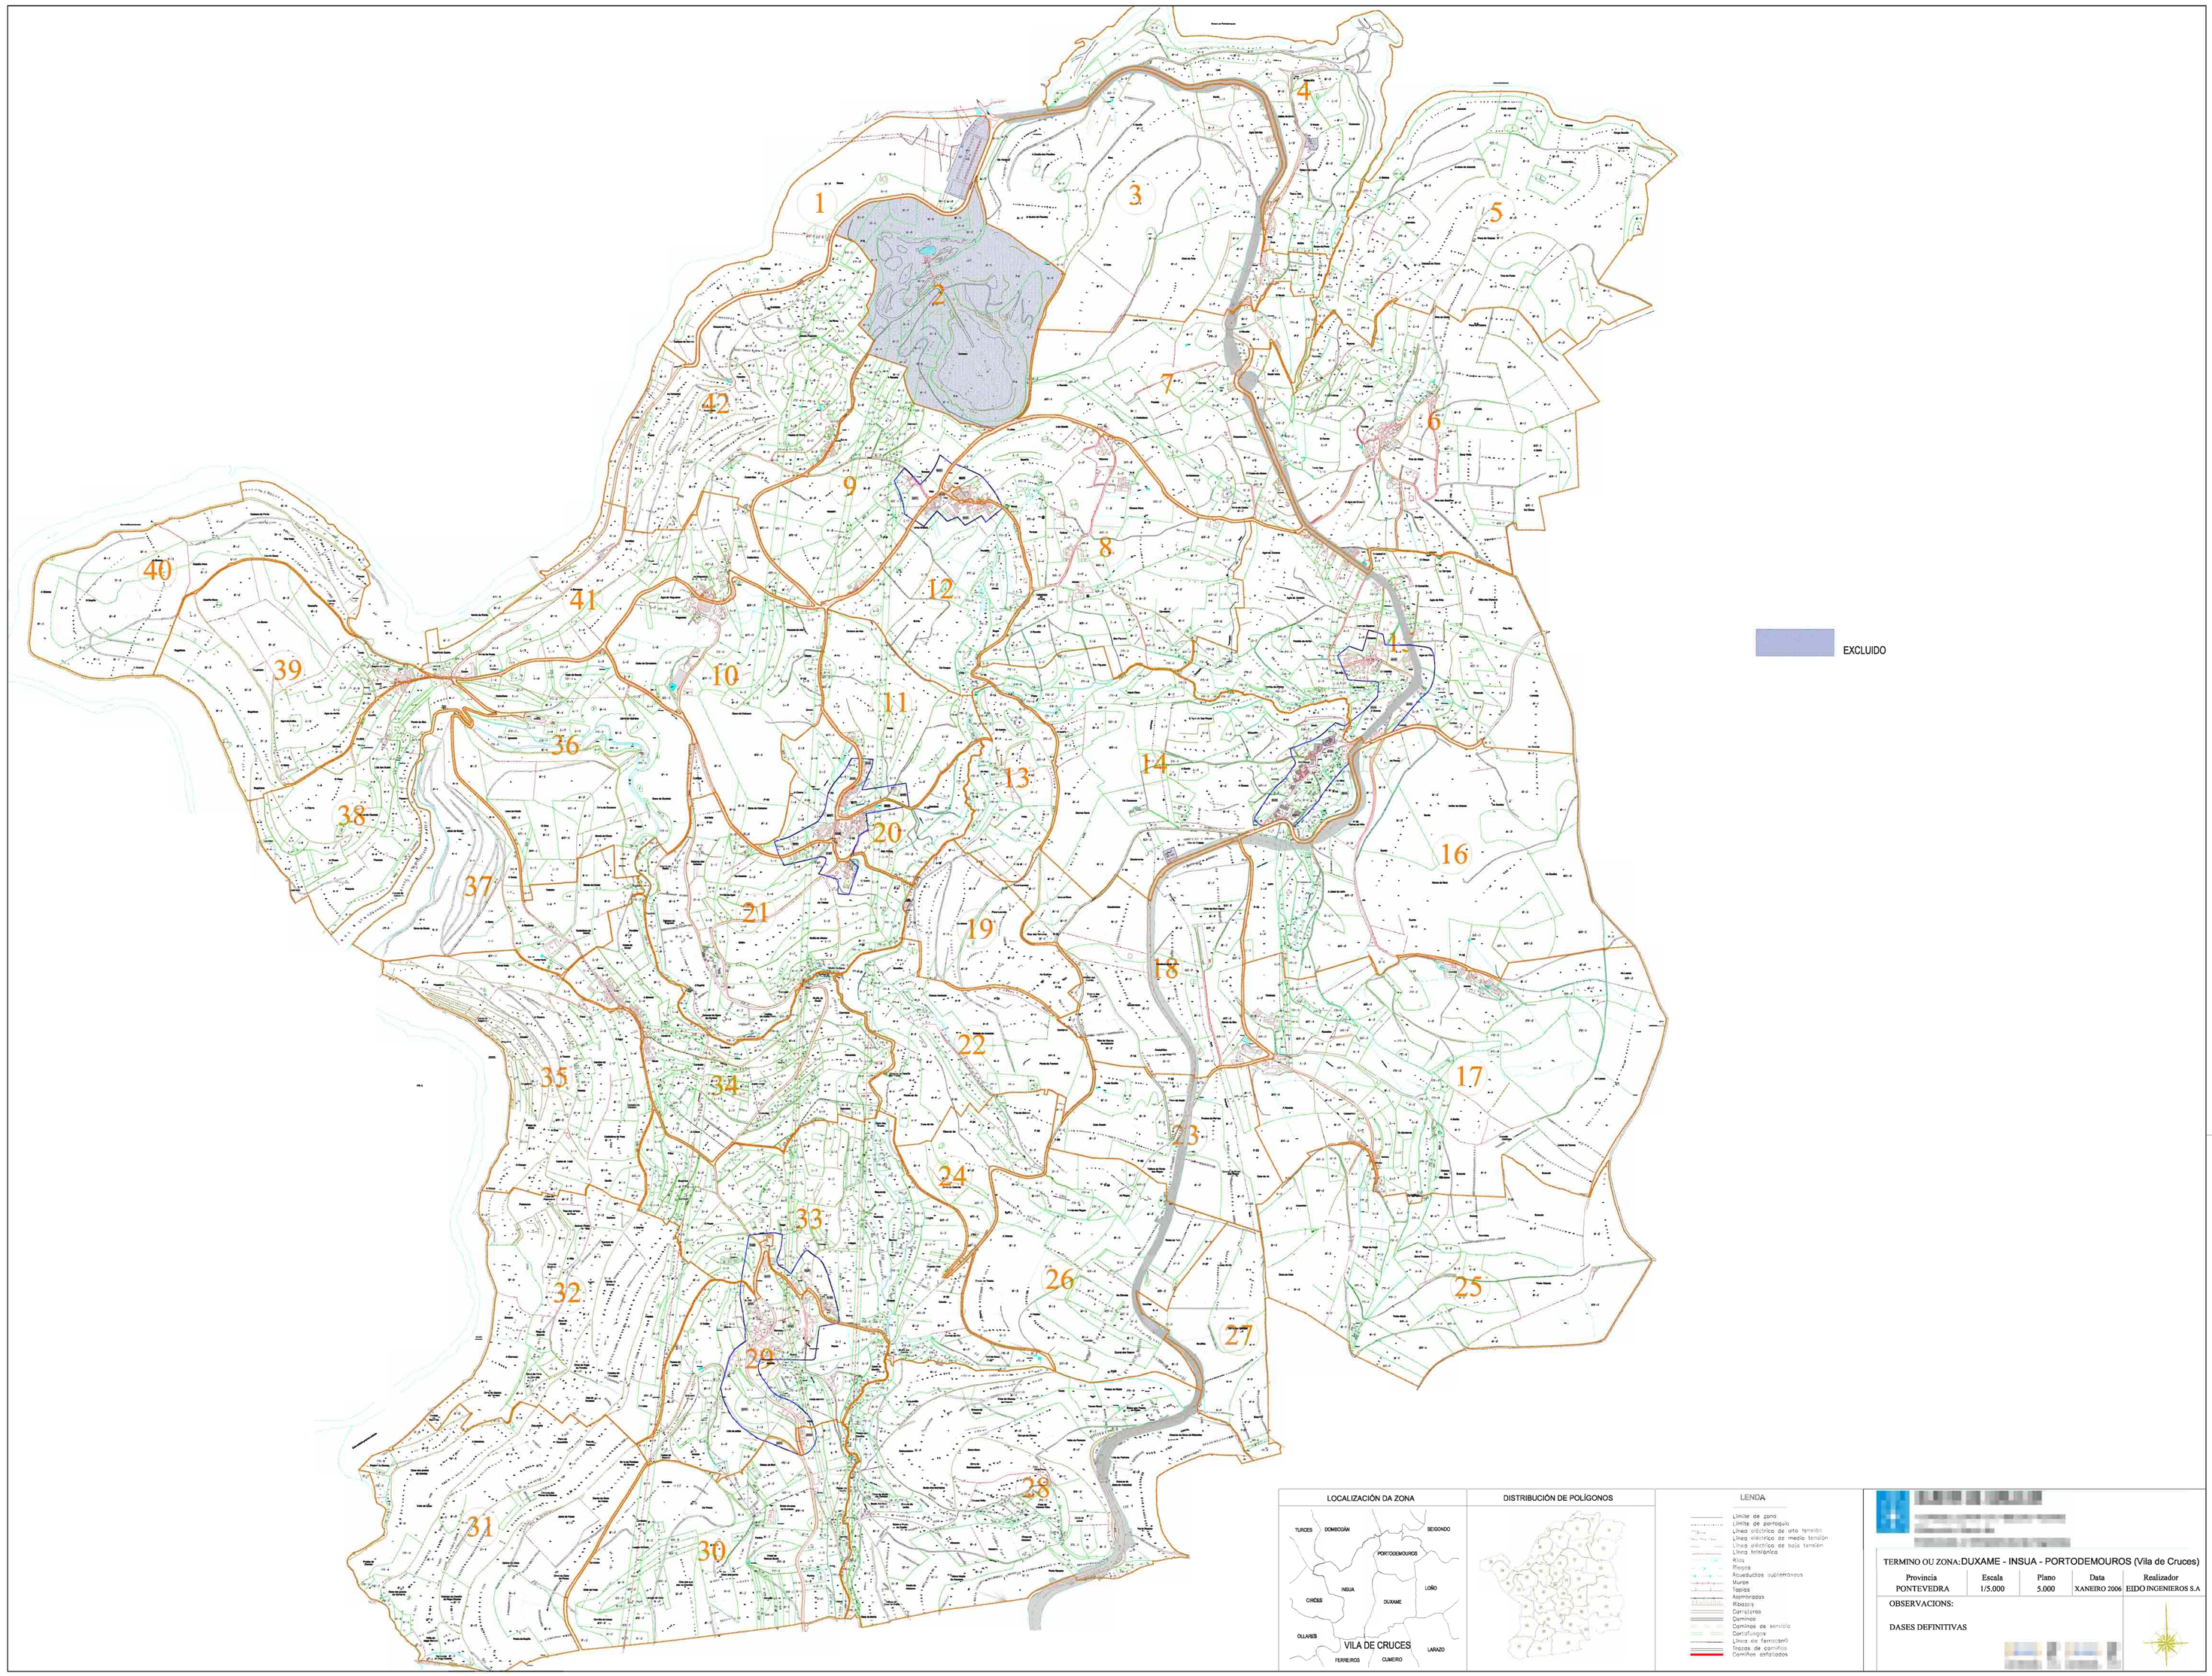
EXCLUIDO
LOCALIZACIÓN DA ZONA
TURCES
DOMBOGÁN
BEIGONDO
PORTODEMOUROS
INSUA
LOÑO
CRICES
DUXAME
OLLARES
VILA DE CRUCES
LARAZO
FERREIROS
CUMEIRO
DISTRIBUCIÓN DE POLÍGONOS
LENDA
Límite de zona
Límite de parroquia
Línea eléctrica de alta tensión
Línea eléctrica de media tensión
Línea eléctrica de baja tensión
Línea telefónica
Ríos
Fiscalía
Acueductos subterráneos
Muros
Tapias
Aeromarpas
Ribeiras
Cerrados
Pomares
Caminos de servicio
Cartoforgra
Línea del ferrocarril
Trazos de caminos
Caminos detallados
TERMINO OU ZONA: DUXAME - INSUA - PORTODEMOUROS (Vila de Cruces)
Provincia
PONTEVEDRA
Escala
1/5.000
Plano
5.000
Data
XANEIRO 2006
Realizador
EIDO INGENIEROS S.A
OBSERVACIONS:
DASES DEFINITIVAS