- Exclusión Solo Industrial
- Exclusión Núcleo Rural
- Exclusión Outras Causas
- Clase 1
- Clase 2
- Clase 3
- Clase 4
- Clase 5
- Eira
- Inculto

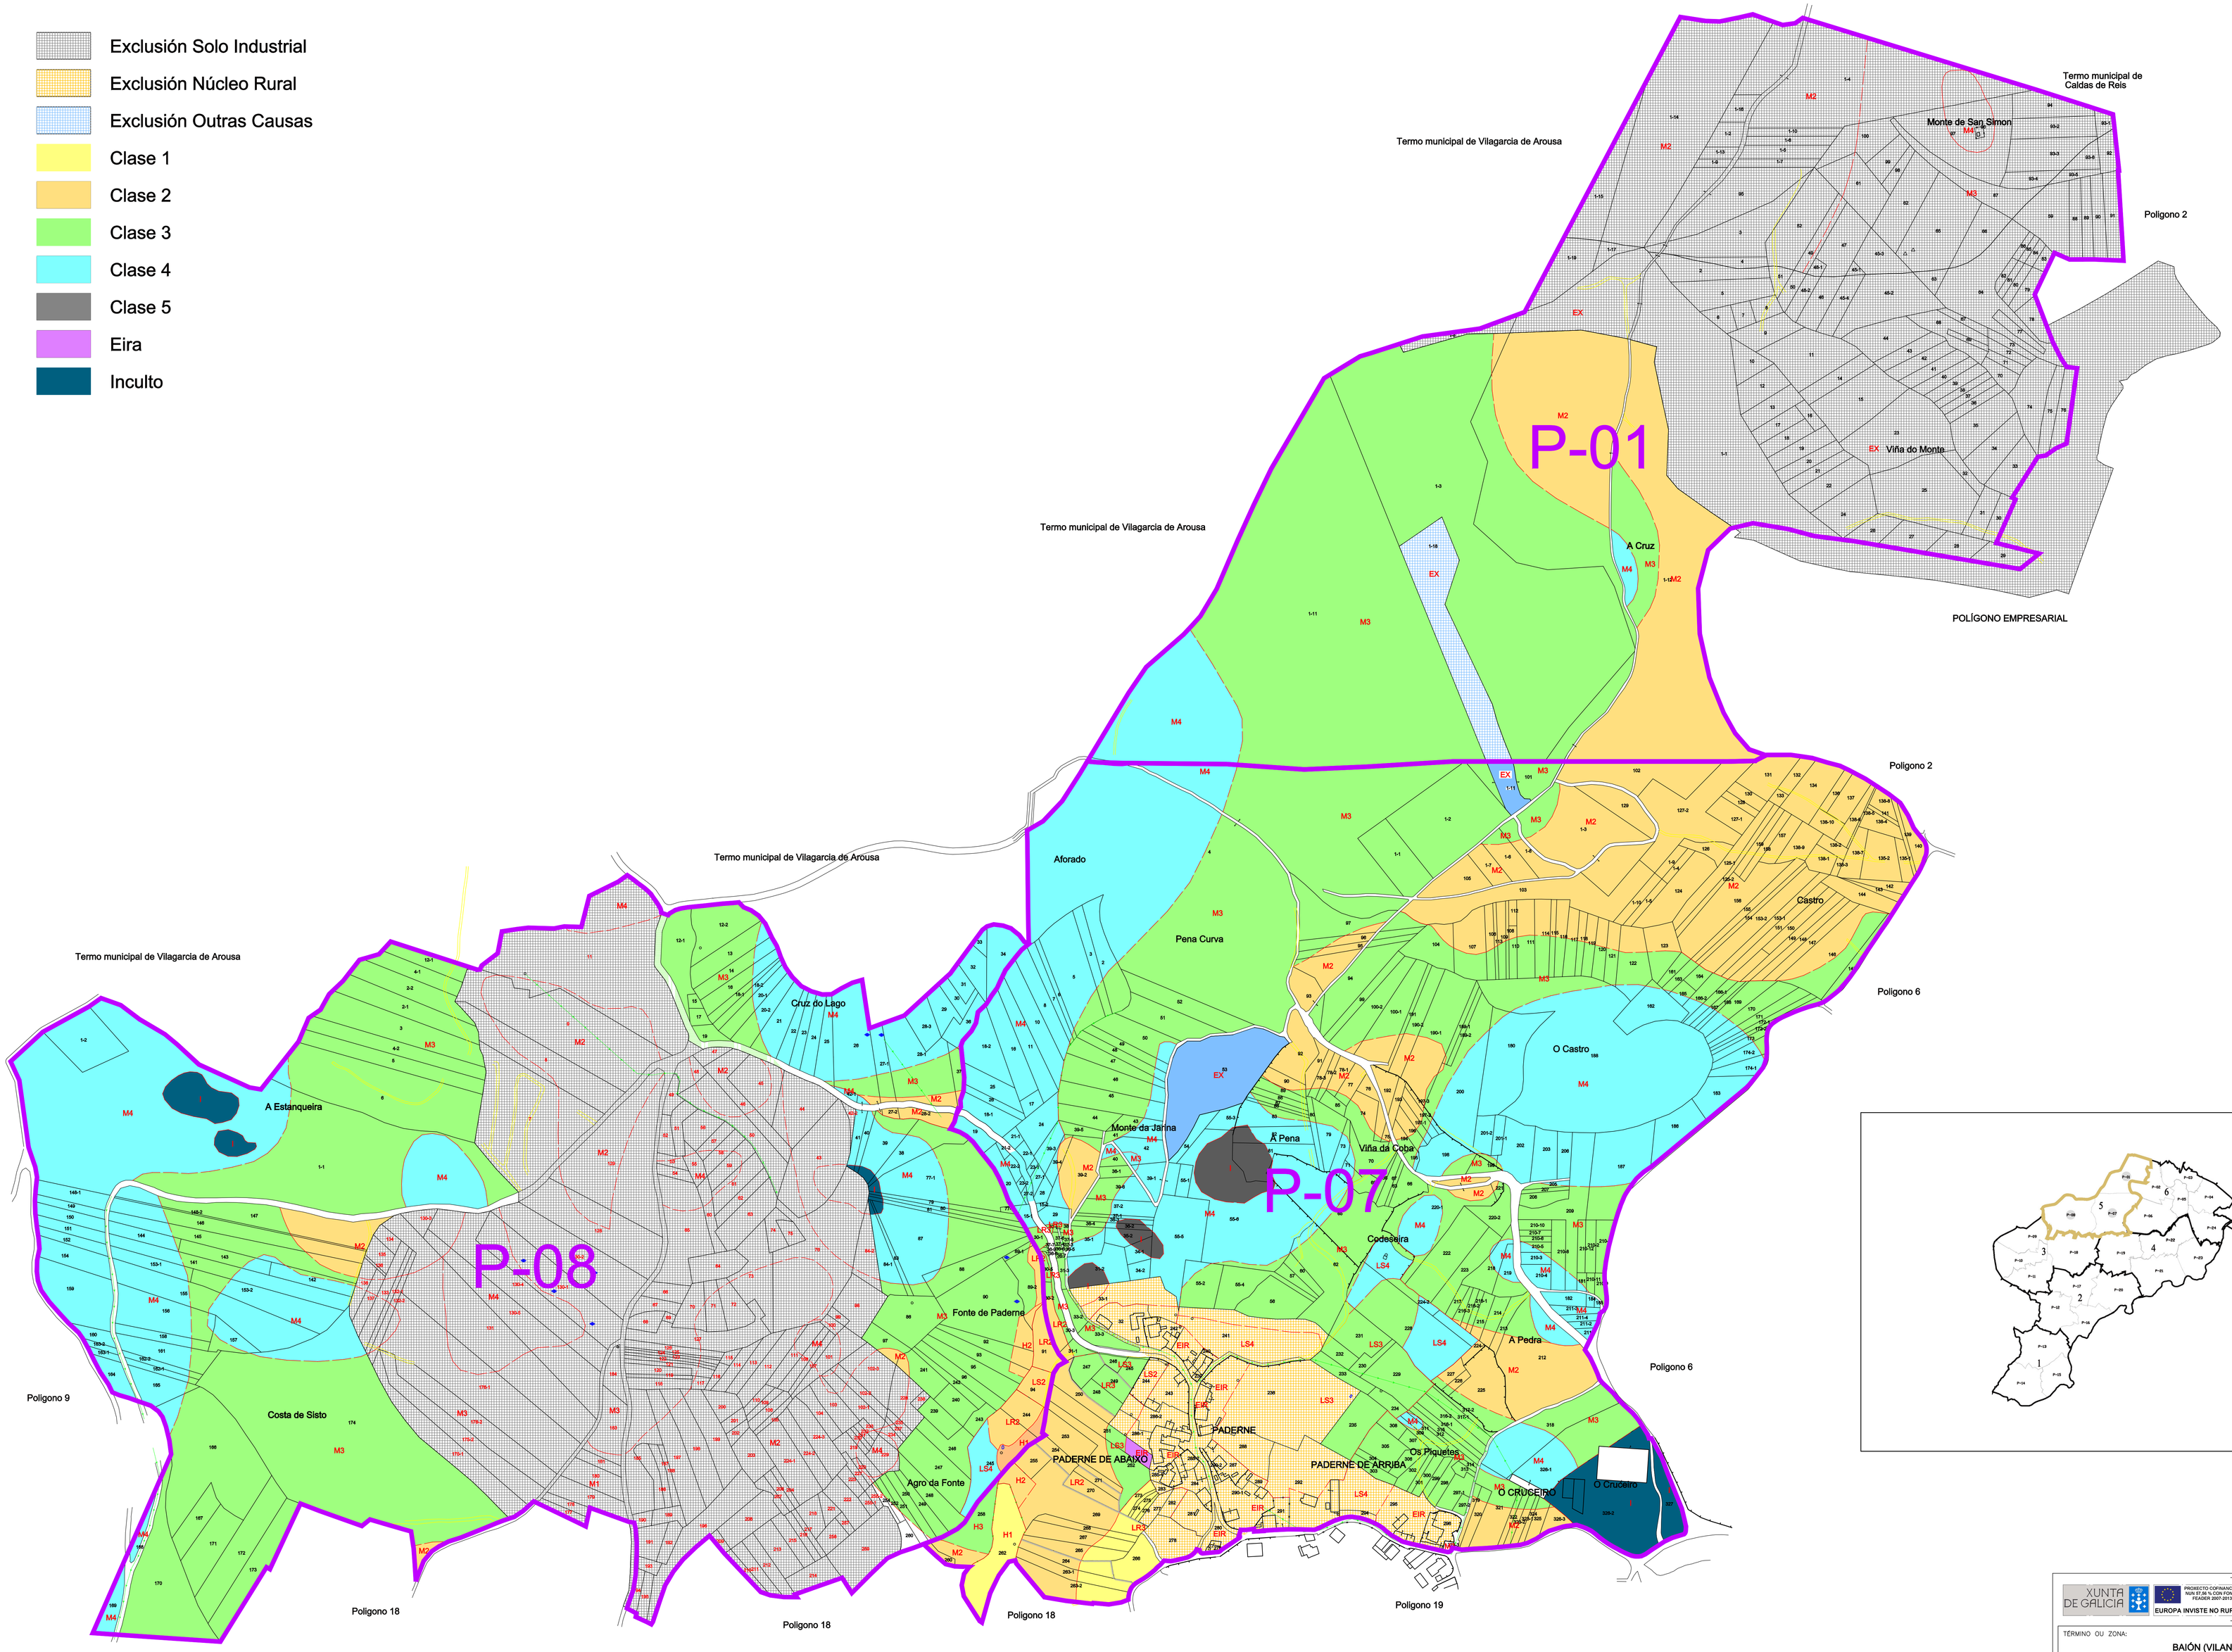

XUNTA DE GALICIA

PROXECTO COFINANCIADO POLO FEAGA E POLO FEADER

EUROPA INVISTE NO RURAL

CONSELLERIA DO MEDIO RURAL E DO MAR

Dirección Xeral de Desenvolvemento Rural

TÉRMINO OU ZONA: BAIÓN (VILANOVA DE AROUSA - PONTEVEDRA)

ESCALA:	POLÍGONO:	DATA:	OBSERVACIÓNS:
1:2.000	05	Febreiro 14	

DESIGNACIÓN: BASES DEFINITIVAS: PARCELARIO CON CLASES POL. 01 - 07 - 08