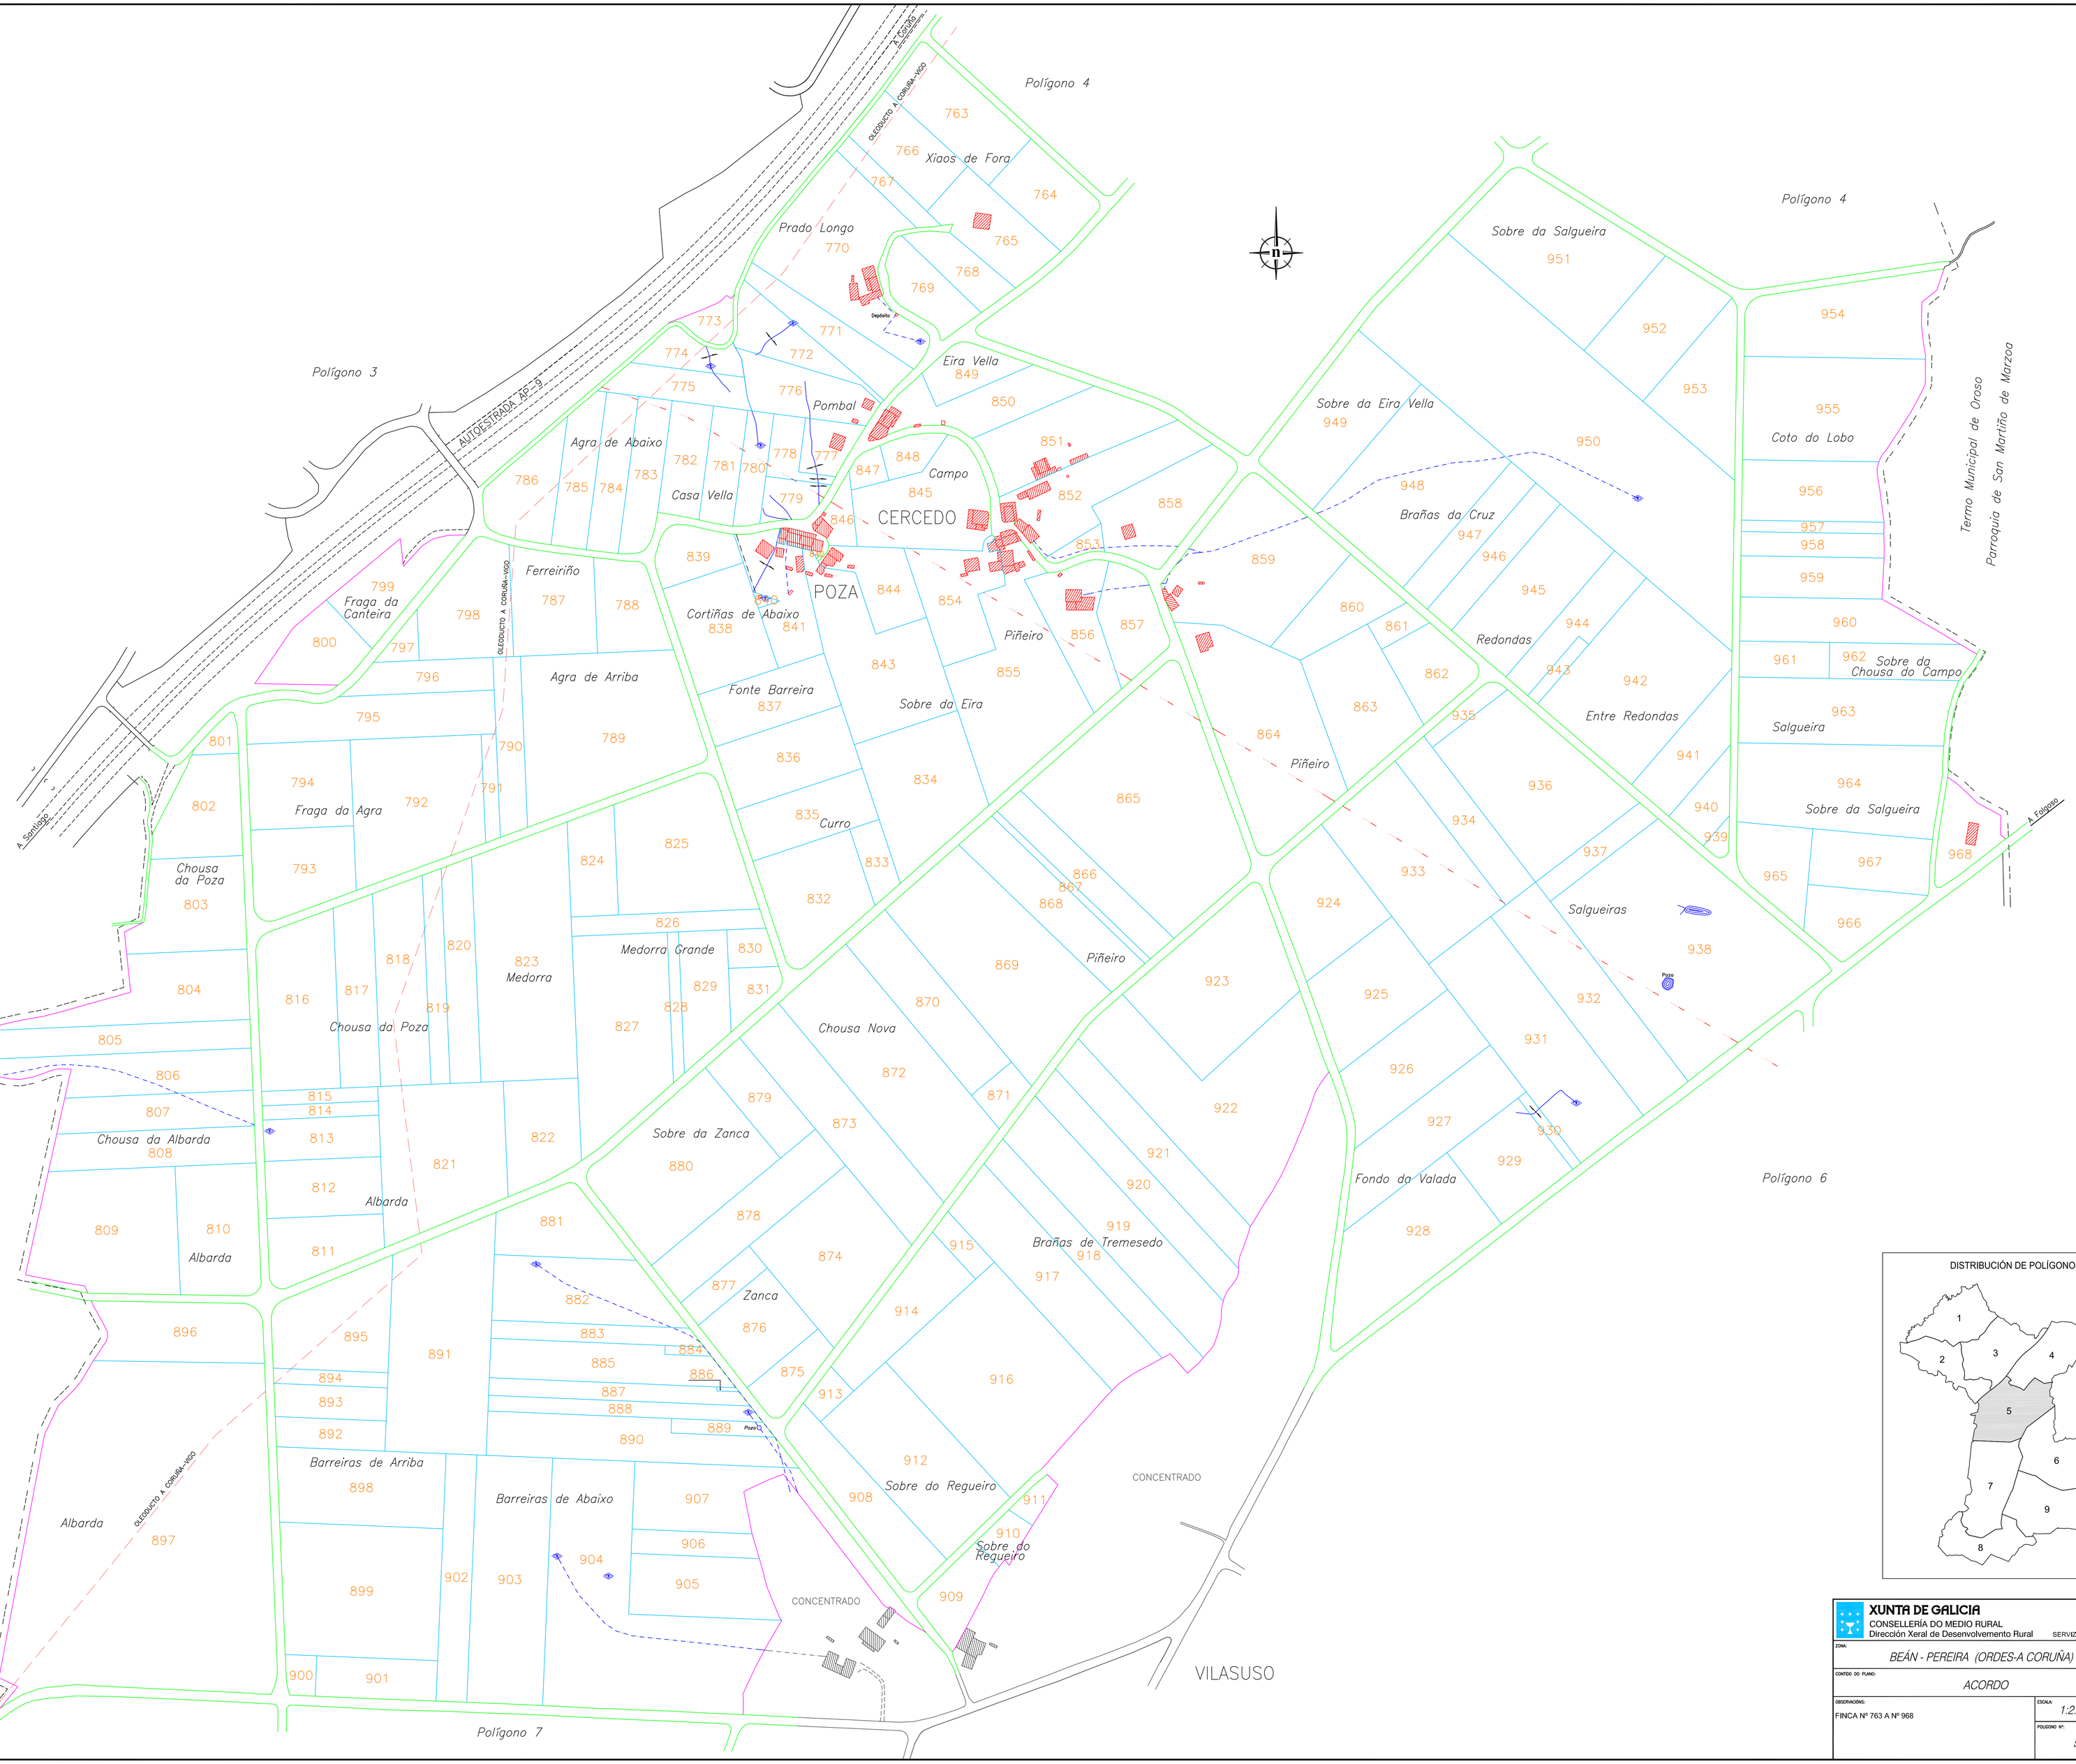

DISTRIBUCIÓN DE POLÍGONOS

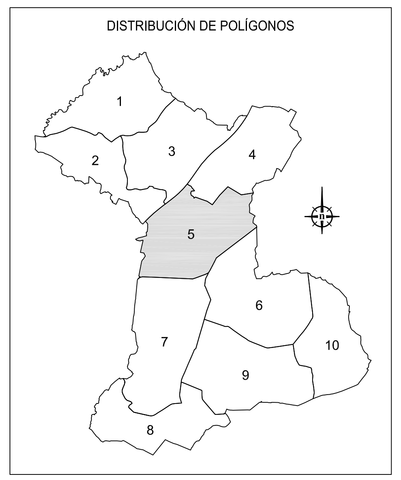

XUNTA DE GALICIA
CONSELLERÍA DO MEDIO RURAL
Dirección Xeral de Desenvolvemento Rural
SERVIZO DE INFRAESTRUTURAS AGRARIAS

ZONA: BEÁN - PEREIRA (ORDES-A CORUÑA)	ASISTENCIA TÉCNICA: ESPROAGRO
CONTIDO DO PLANO: ACORDO	
OBSERVACIÓNS: FINCA Nº 763 A Nº 968	ESCALA: 1:2.000 — DATA: SETEMBRO/2010
	POLÍGONO Nº: 5 — O DIRECTOR TÉCNICO:
	ADDO.: ANGELMO LAMOUDEIRO CARAG.