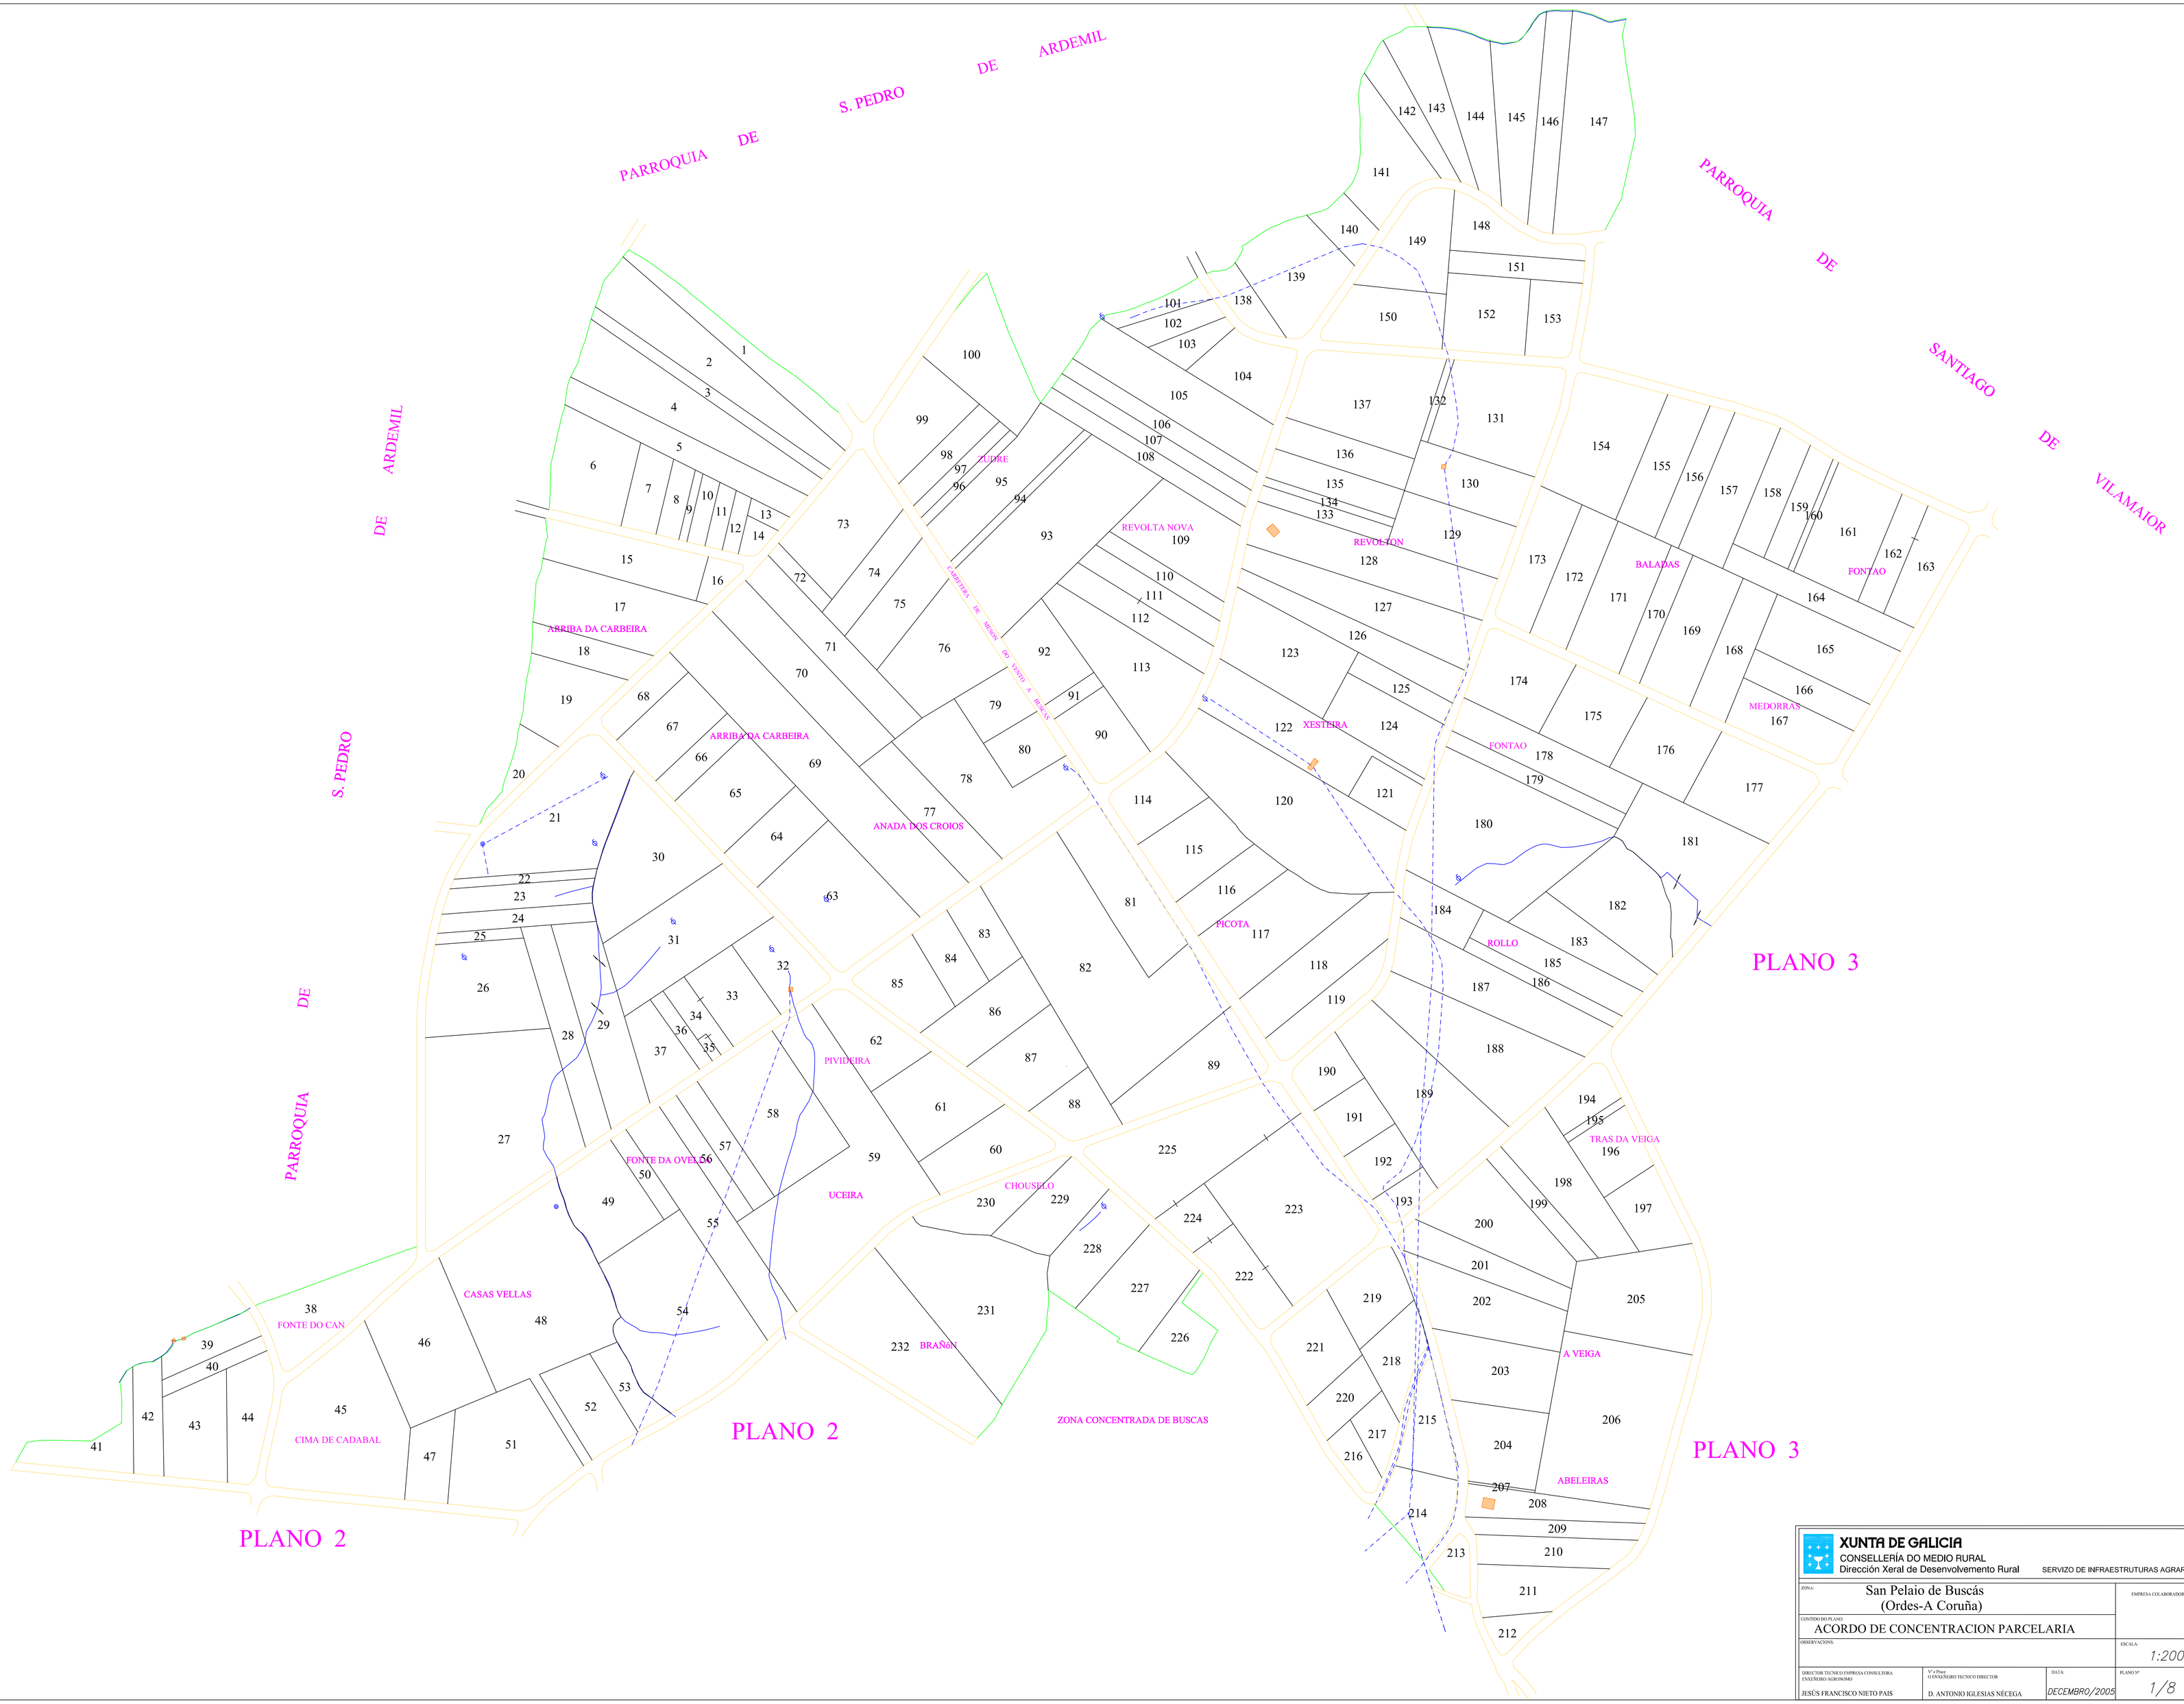

XUNTA DE GALICIA
CONSELLERÍA DO MEDIO RURAL
Dirección Xeral de Desenvolvemento Rural — SERVIZO DE INFRAESTRUTURAS AGRARIAS

ZONA: San Pelaio de Buscás (Ordes-A Coruña)			EMPRESA COLABORADORA:
CONTIDO DO PLANO: ACORDO DE CONCENTRACION PARCELARIA			
OBSERVACIONS:			ESCALA: 1:2000
DIRECTOR TECNICO EMPRESA CONSULTORA: ENXEÑEIRO AGRONOMO: JESÚS FRANCISCO NIETO PAIS	V.º e Prazo O ENXEÑEIRO TECNICO DIRECTOR: D. ANTONIO IGLESIAS NÉCEGA	DATA: DECEMBRO/2005	PLANO Nº 1/8