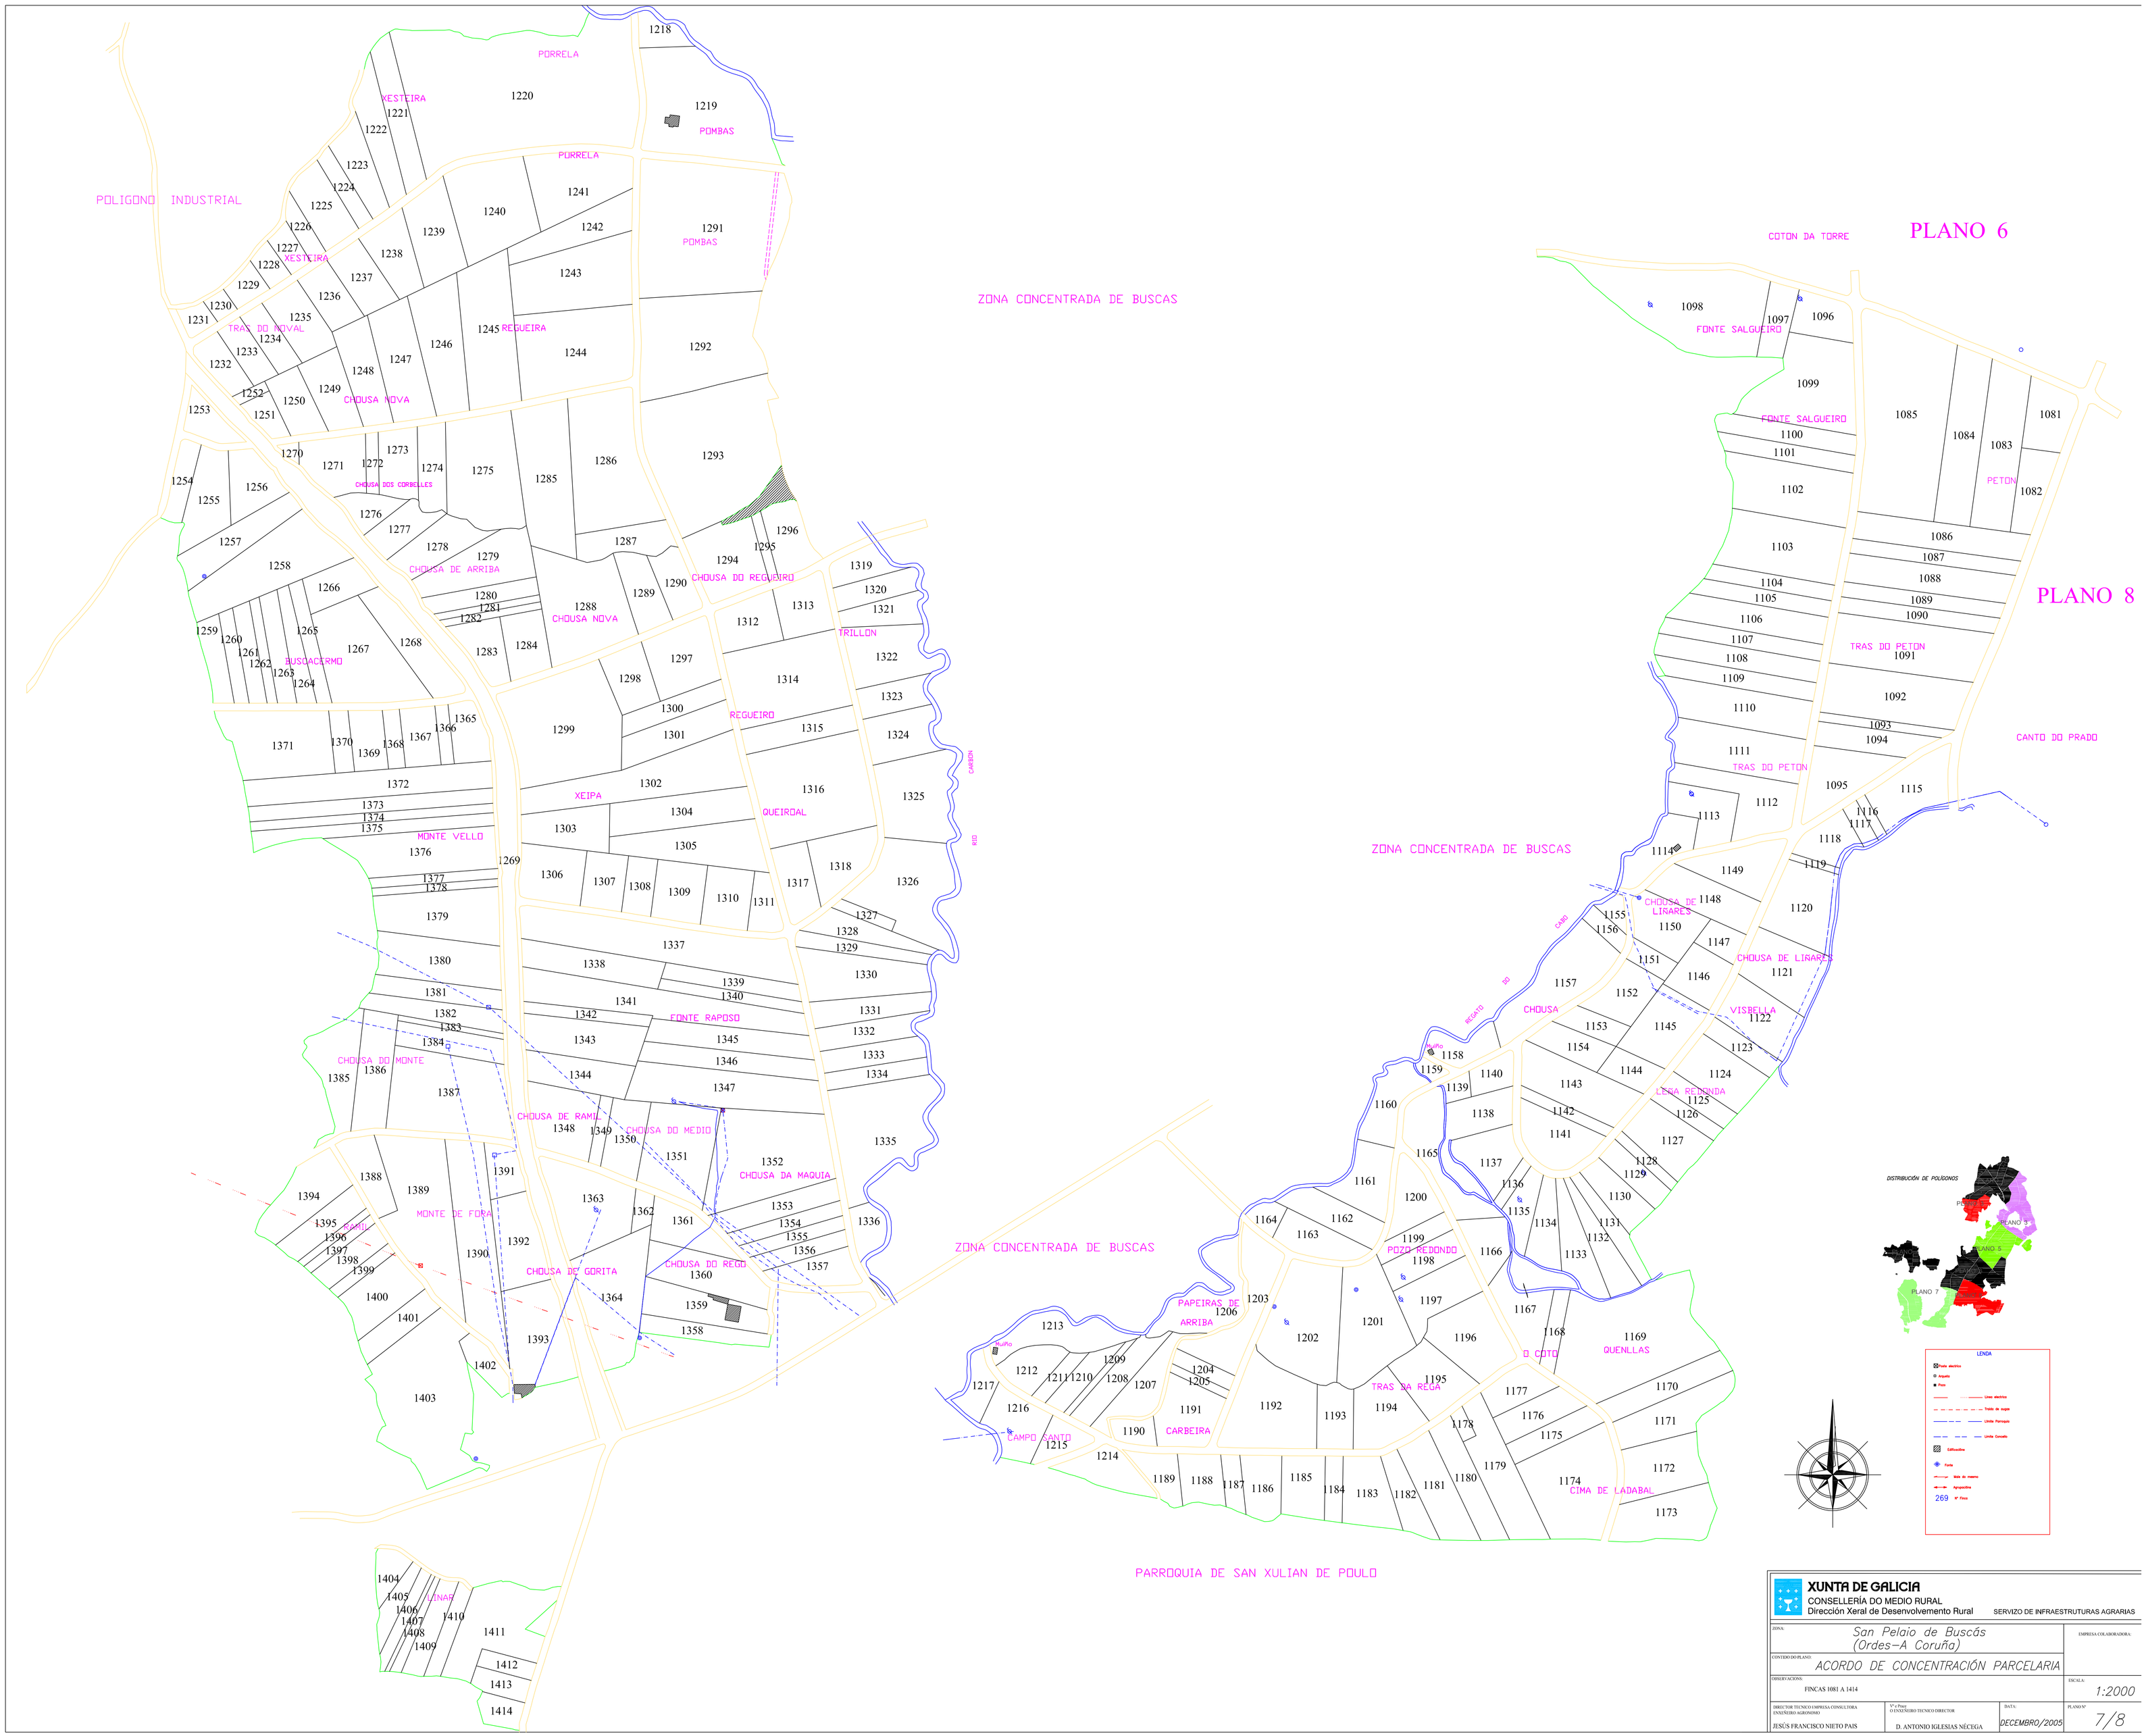

XUNTA DE GALICIA
CONSELLERÍA DO MEDIO RURAL
Dirección Xeral de Desenvolvemento Rural
SERVIZO DE INFRAESTRUTURAS AGRARIAS

ZONA: San Pelaio de Buscás (Ordes–A Coruña)			EMPRESA COLABORADORA:
CONTIDO DO PLANO: ACORDO DE CONCENTRACIÓN PARCELARIA			
OBREIRO ACIONS: FINCAS 1081 A 1414			ESCALA: 1:2000
DIRECTOR TECNICO EMPRESA CONSULTORA (ENXENEIRO AGRONOMO): JESÚS FRANCISCO NIETO PAIS	Vº e Prace O FUNXEIRO TECNICO DIRECTOR: D. ANTONIO IGLESIAS NÉCEGA	DATA: DECEMBRO/2005	PLANO Nº: 7/8