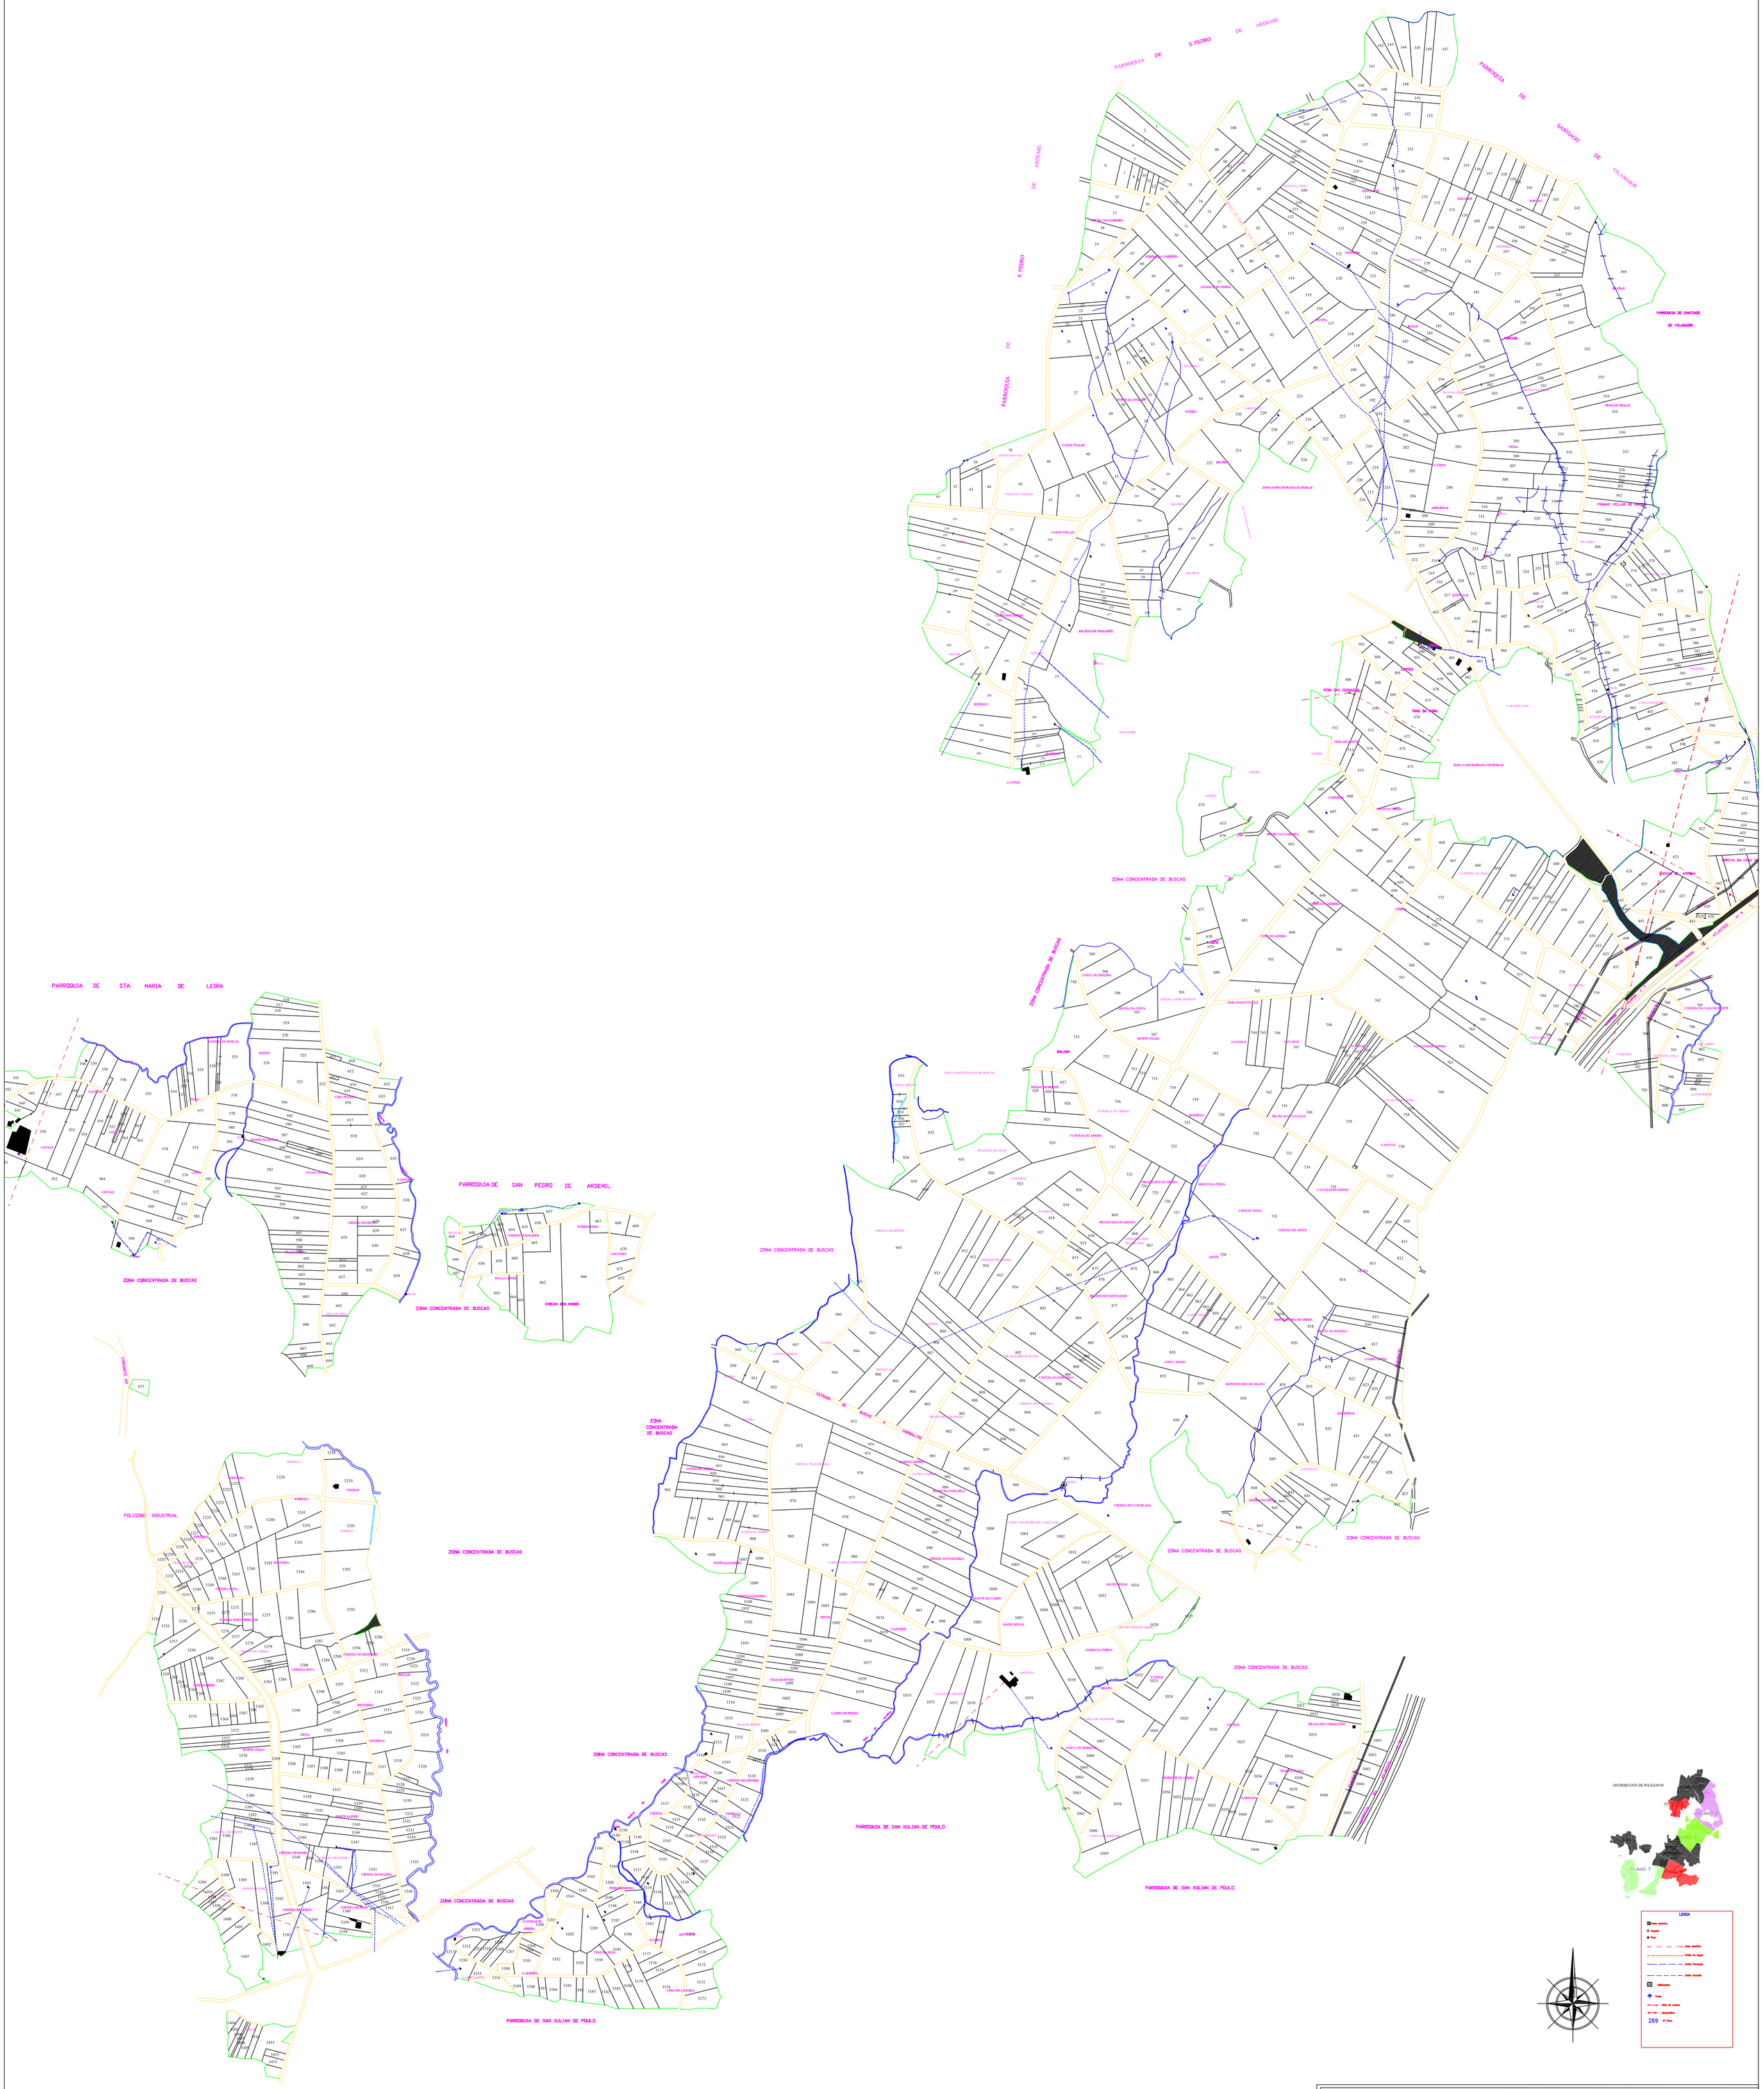

DISTRIBUCIÓN DE POLÍGONOS

LENDA

XUNTA DE GALICIA
CONSELLERÍA DO MEDIO RURAL
Dirección Xeral de Desenvolvemento Rural
SERVIZO DE INFRAESTRUTURAS AGRARIAS

ZONA: San Pelaio de Buscás (Ordes-A Coruña)	EMPRESA COLABORADORA:
CONTIDO DO PLANO: ACORDO DE CONCENTRACIÓN PARCELARIA	
OBSERVACIONS: FINCAS 1 A 1414	ESCALA: 1:6000
DIRECTOR TECNICO EMPRESA CONSULTORA ENXEÑEIRO AGRONOMO: JESÚS FRANCISCO NIETO PAIS	Vº e Prace. O ENXEÑEIRO TECNICO DIRECTOR: D. ANTONIO IGLESIAS NÉCEGA
DATA: DECEMBRO/2005	PLANO Nº: 1/1