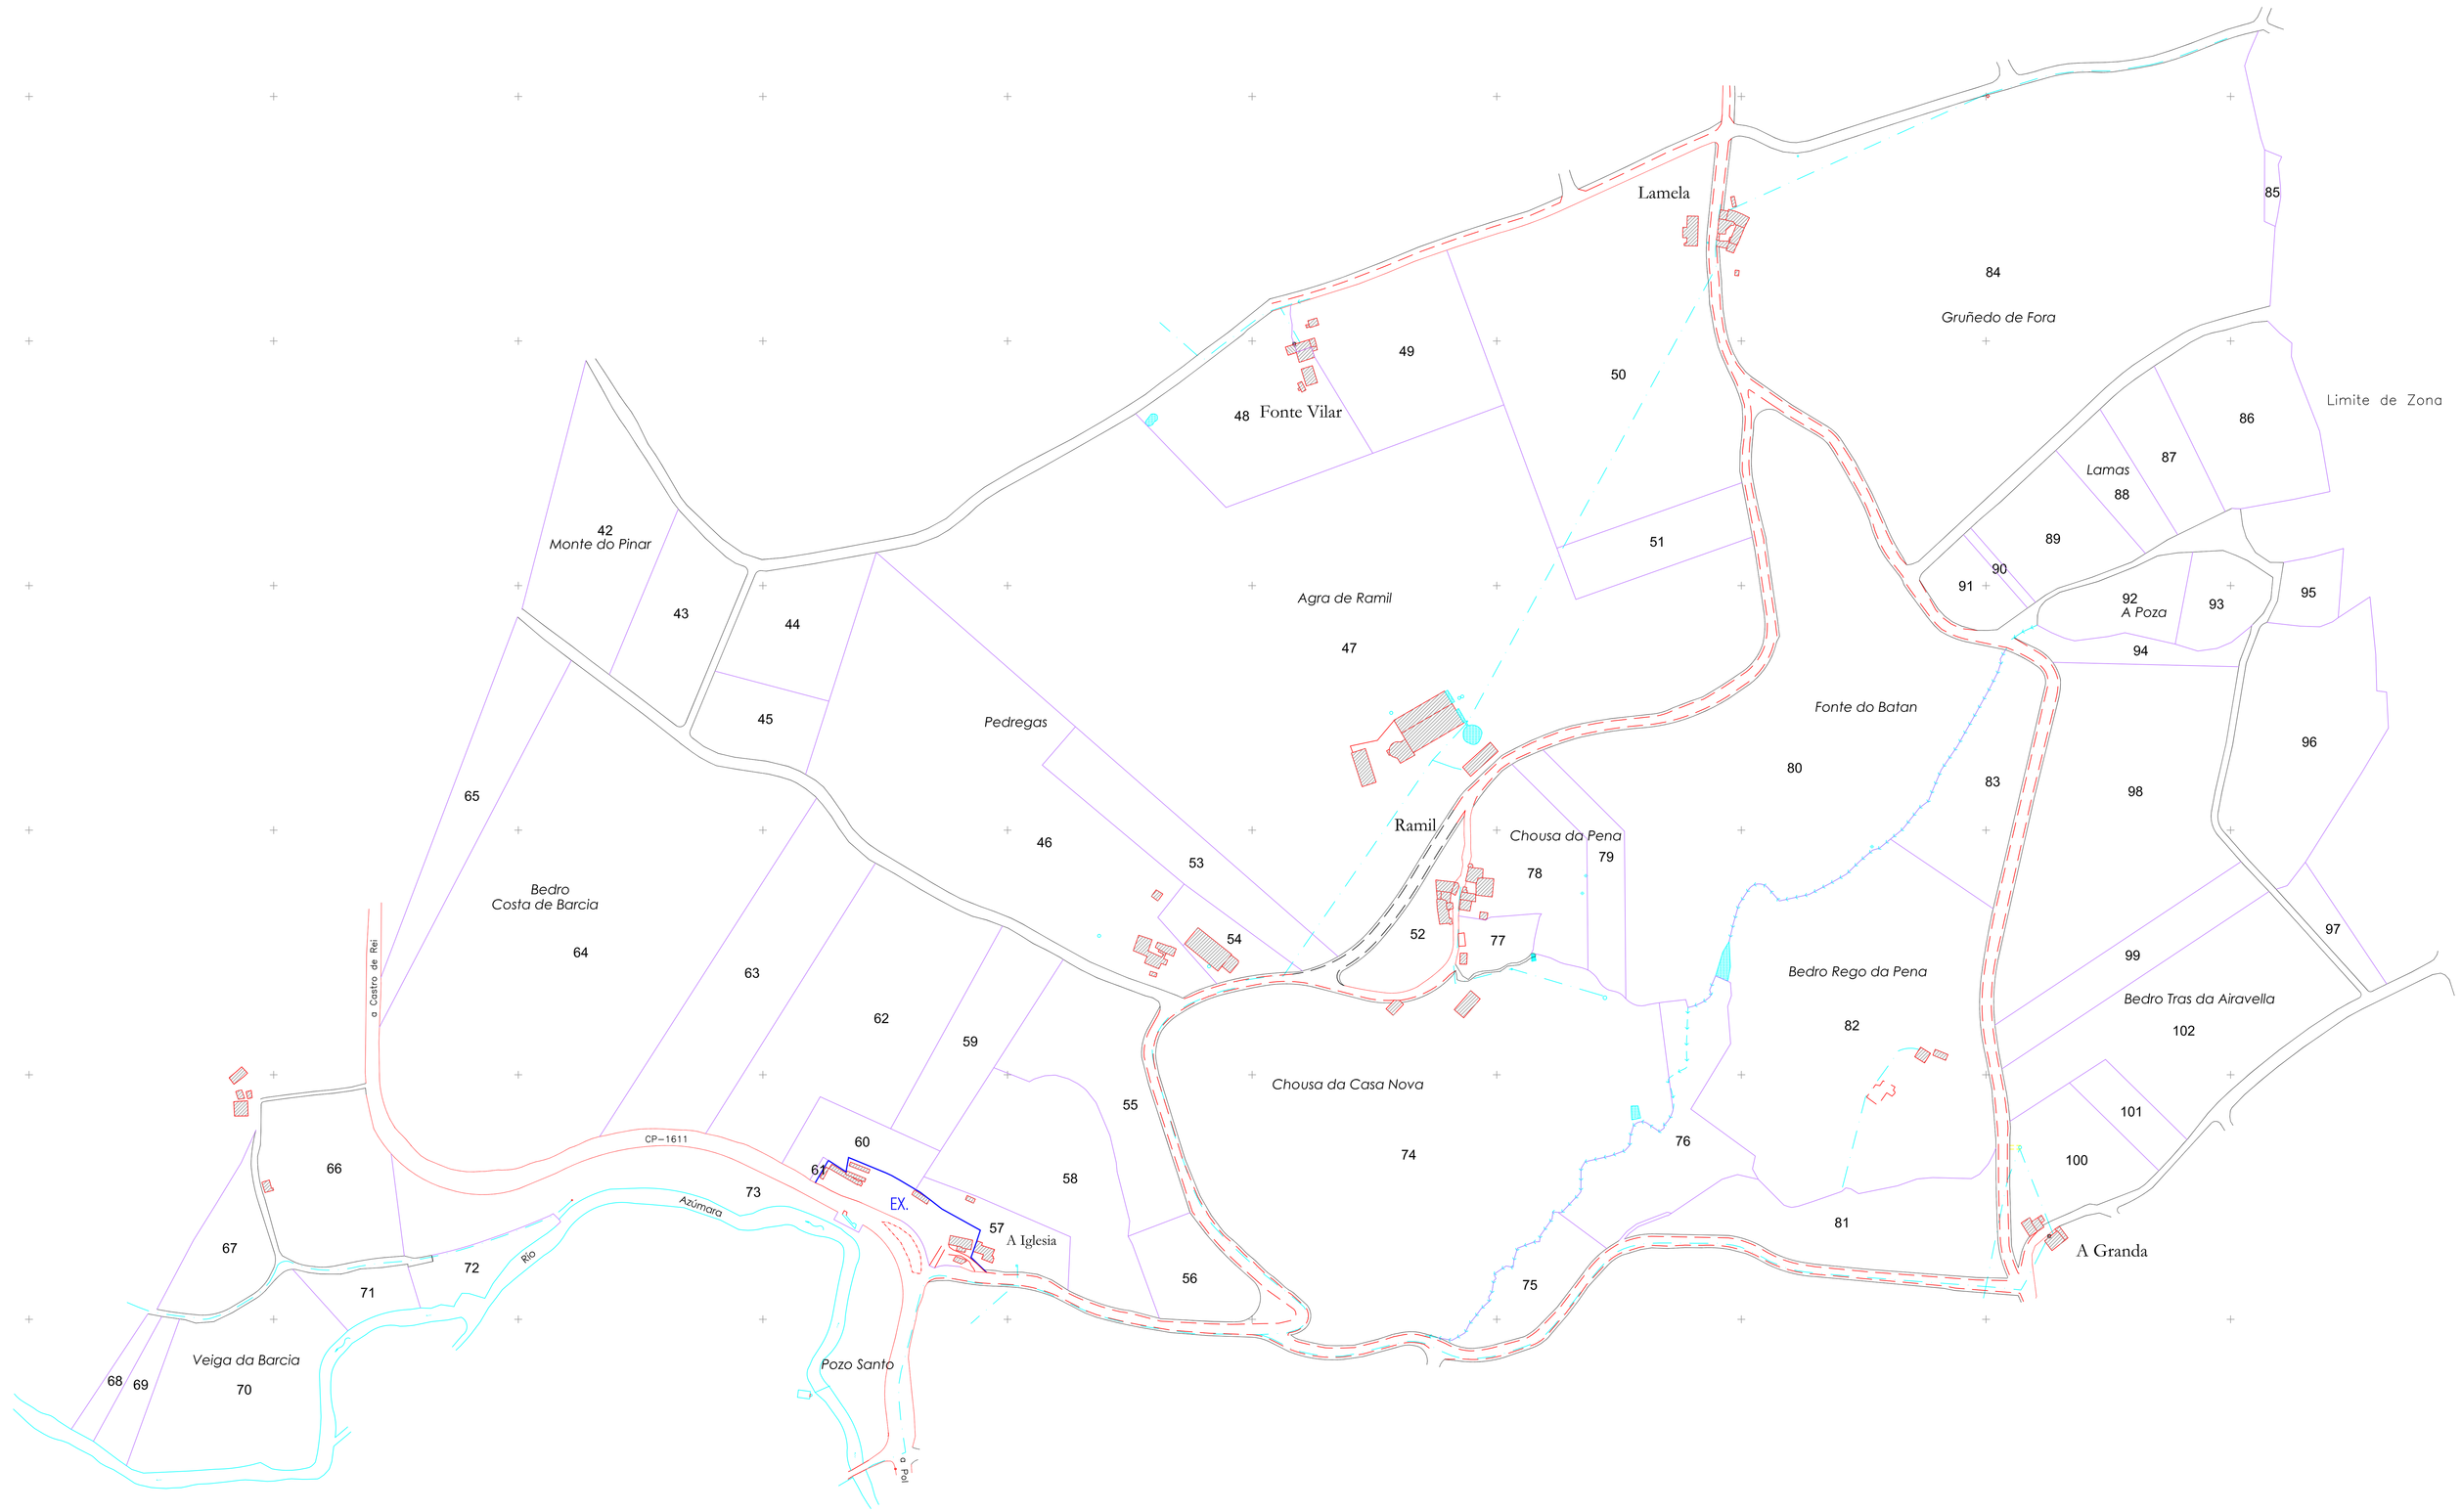

PLANO DIRECTOR

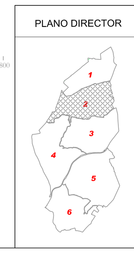

LENDA

- Límite de zona
- Límite de parroquia
- Línea eléctrica de alta tensión
- Línea eléctrica de medio tensión
- Línea eléctrica de baja tensión
- Línea telefónica
- Ríos
- Riegos
- Acueductos subterráneos
- Tubería de agua
- Muros
- Tapias
- Alambradas
- Ribazos
- Carreteras
- Caminos
- Caminos de servicio
- Cortafuegos
- Líneas de ferrocarril

\\Xavi\c\02wsb\logoxuntapng\2009\nn-dxdr-an.png

TERMINO OU ZONA: RAMIL (CASTRO DE REI-LUGO)

Provincia	Escala	Polígono	Data	Realizador
LUGO	2.000	2	XULLO 2010	EIDO INGENIEROS S.A

OBSERVACIONS:

Finca 2 da mous 5 entrada por cuchido

PLANO DE ACORDO
Fincas da 42 a 102.