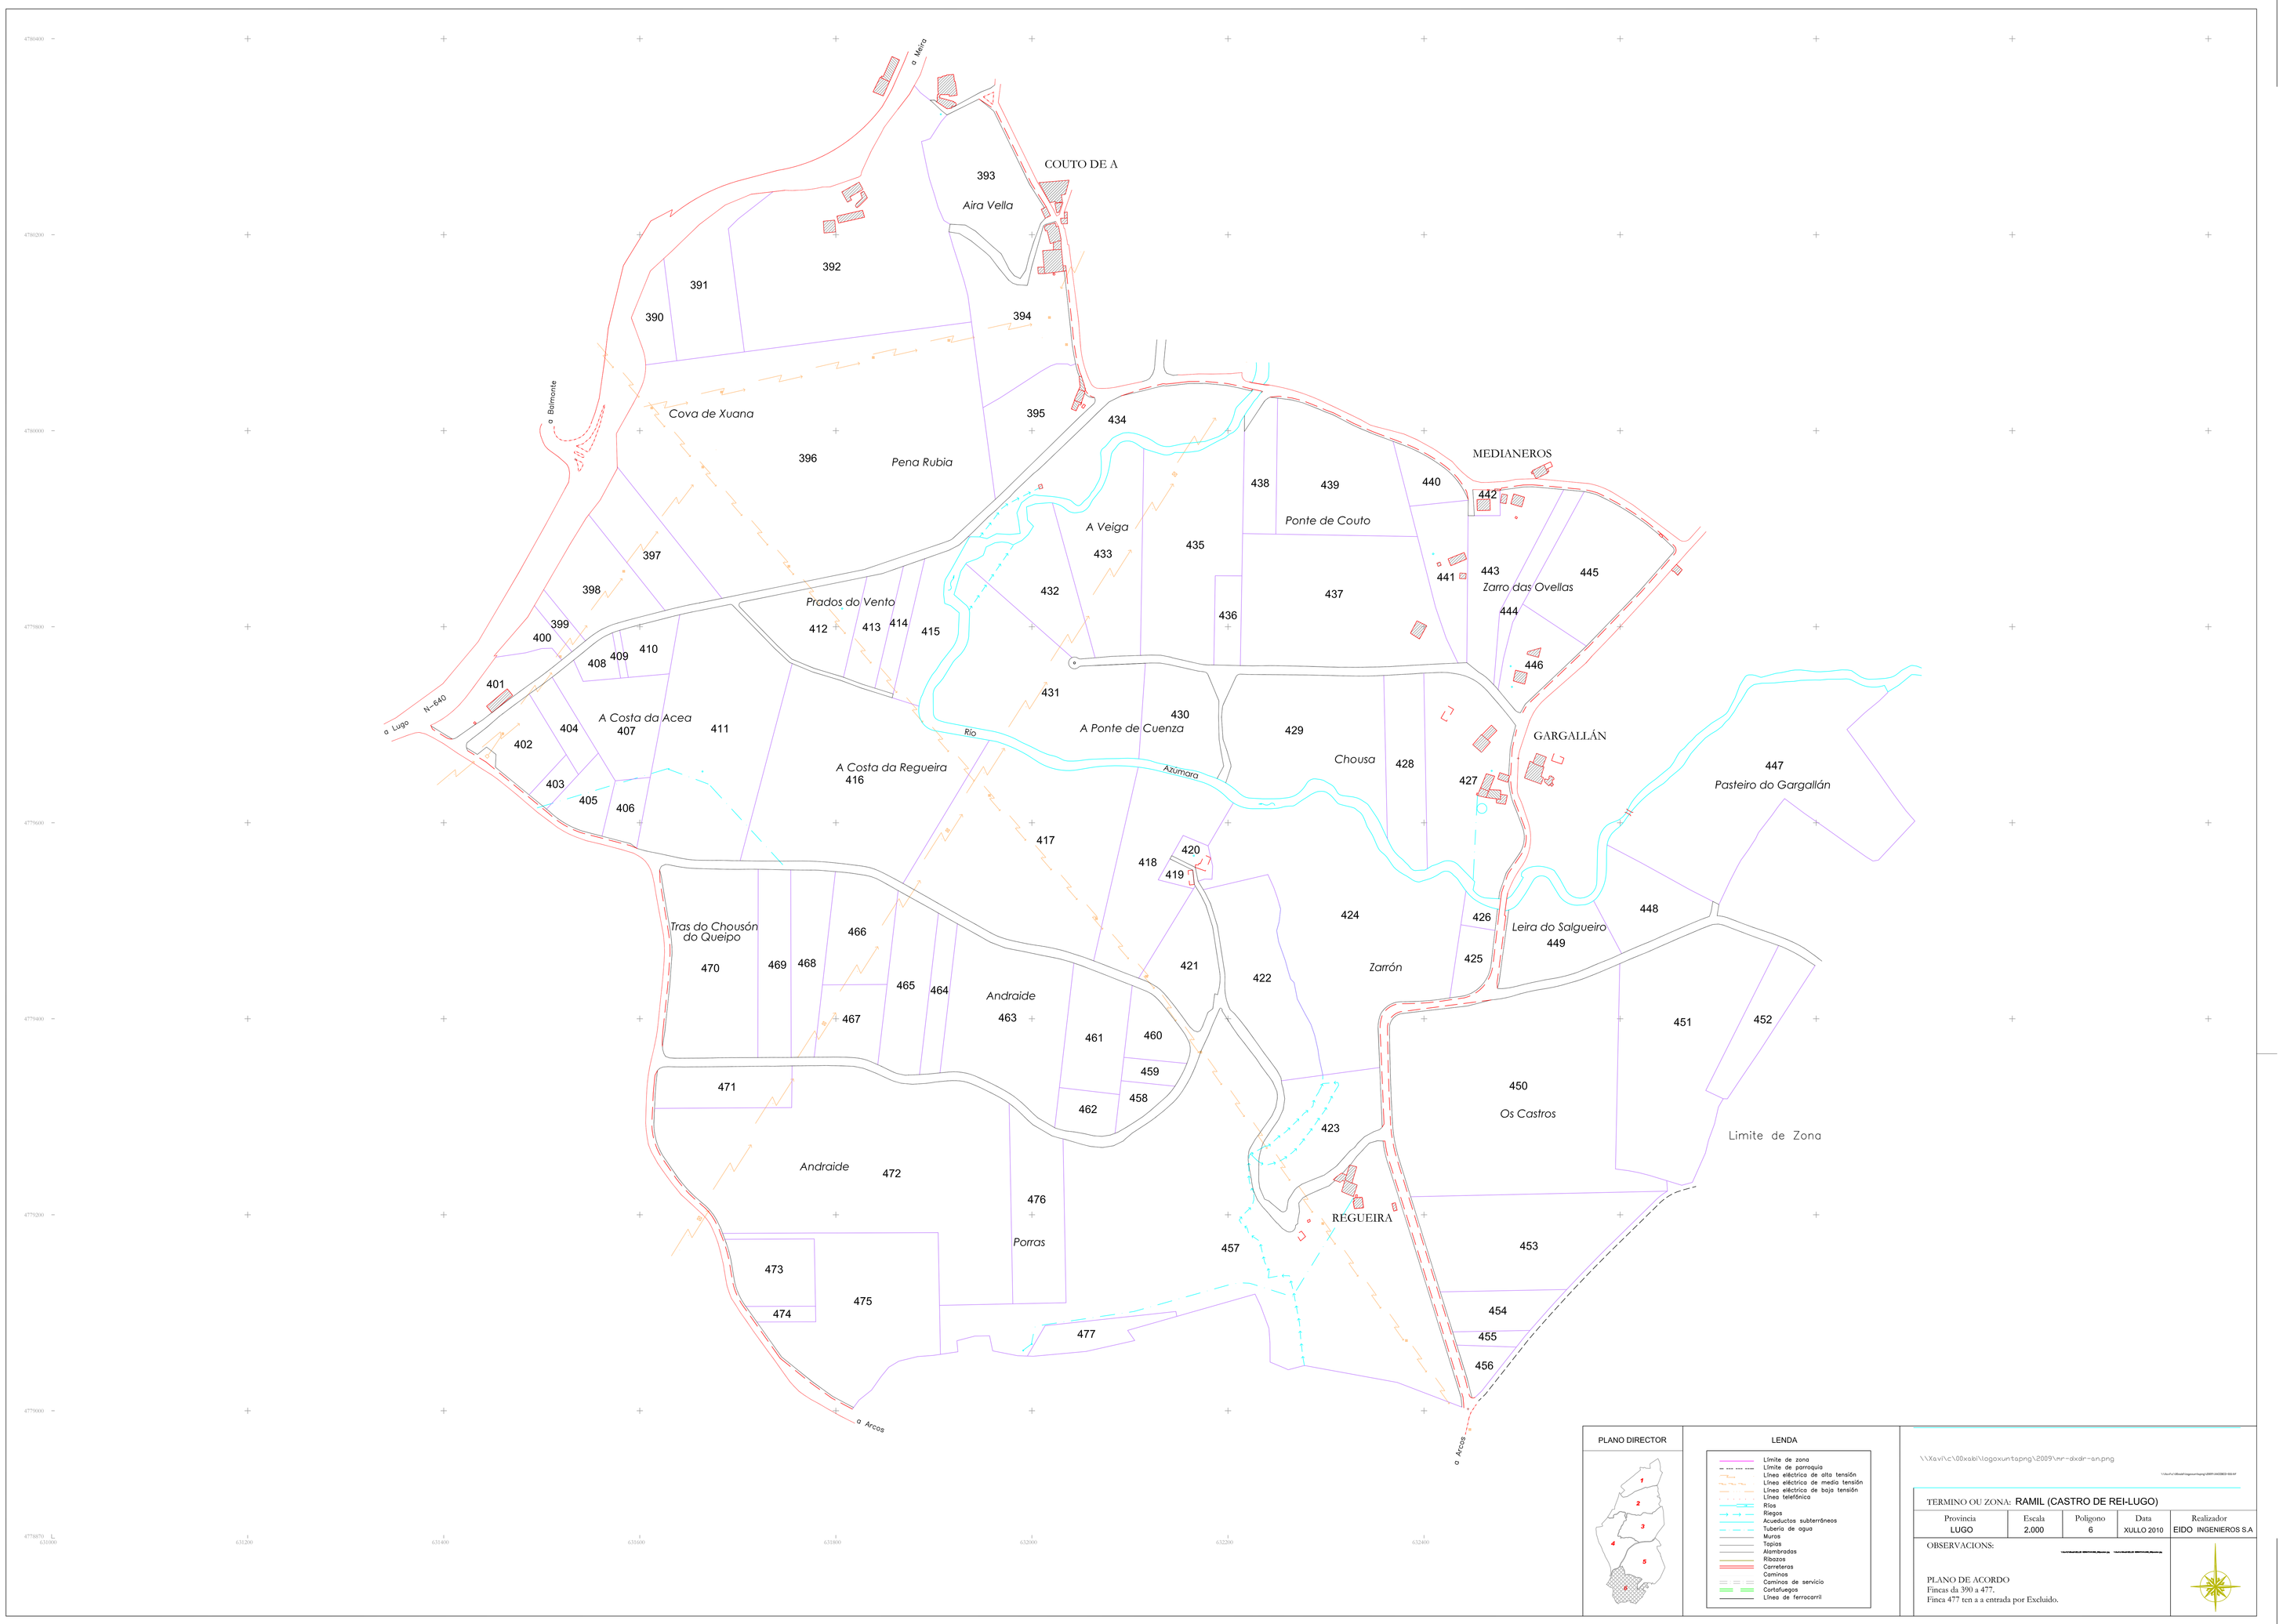
COUTO DE A
MEDIANEROS
GARGALLÁN
REGUEIRA
Aira Vella
Cova de Xuana
Pena Rubia
A Veiga
Ponte de Couto
Prados do Vento
Zarro das Ovellas
A Costa da Acea
A Ponte de Cuenza
Chousa
A Costa da Regueira
Pasteiro do Gargallán
Tras do Chousón do Queipo
Leira do Salgueiro
Zarrón
Andraide
Os Castros
Limite de Zona
Porras
Rio
Azúmara
o Mera
o Ribonte
o Lugo
N-640
o Arcos
393
392
391
390
394
395
PLANO DIRECTOR
LENDA
Límite de zona
Límite de parroquia
Línea eléctrica de alta tensión
Línea eléctrica de media tensión
Línea eléctrica de baja tensión
Línea telefónica
Río
Riegos
Acueductos subterráneos
Tubería de agua
Muros
Tapias
Alambradas
Ribazos
Carreteras
Caminos
Caminos de servicio
Cortafuegos
Líneas de ferrocarril
\\Xavi\c\DExabi\logoxuntapng\2009\nr-dxdr-sn.png
TERMINO OU ZONA: RAMIL (CASTRO DE REI-LUGO)
Provincia
LUGO
Escala
2.000
Poligono
6
Data
XULLO 2010
Realizador
EIDO INGENIEROS S.A
OBSERVACIONS:
PLANO DE ACORDO
Fincas da 390 a 477.
Finca 477 ten a a entrada por Excluído.