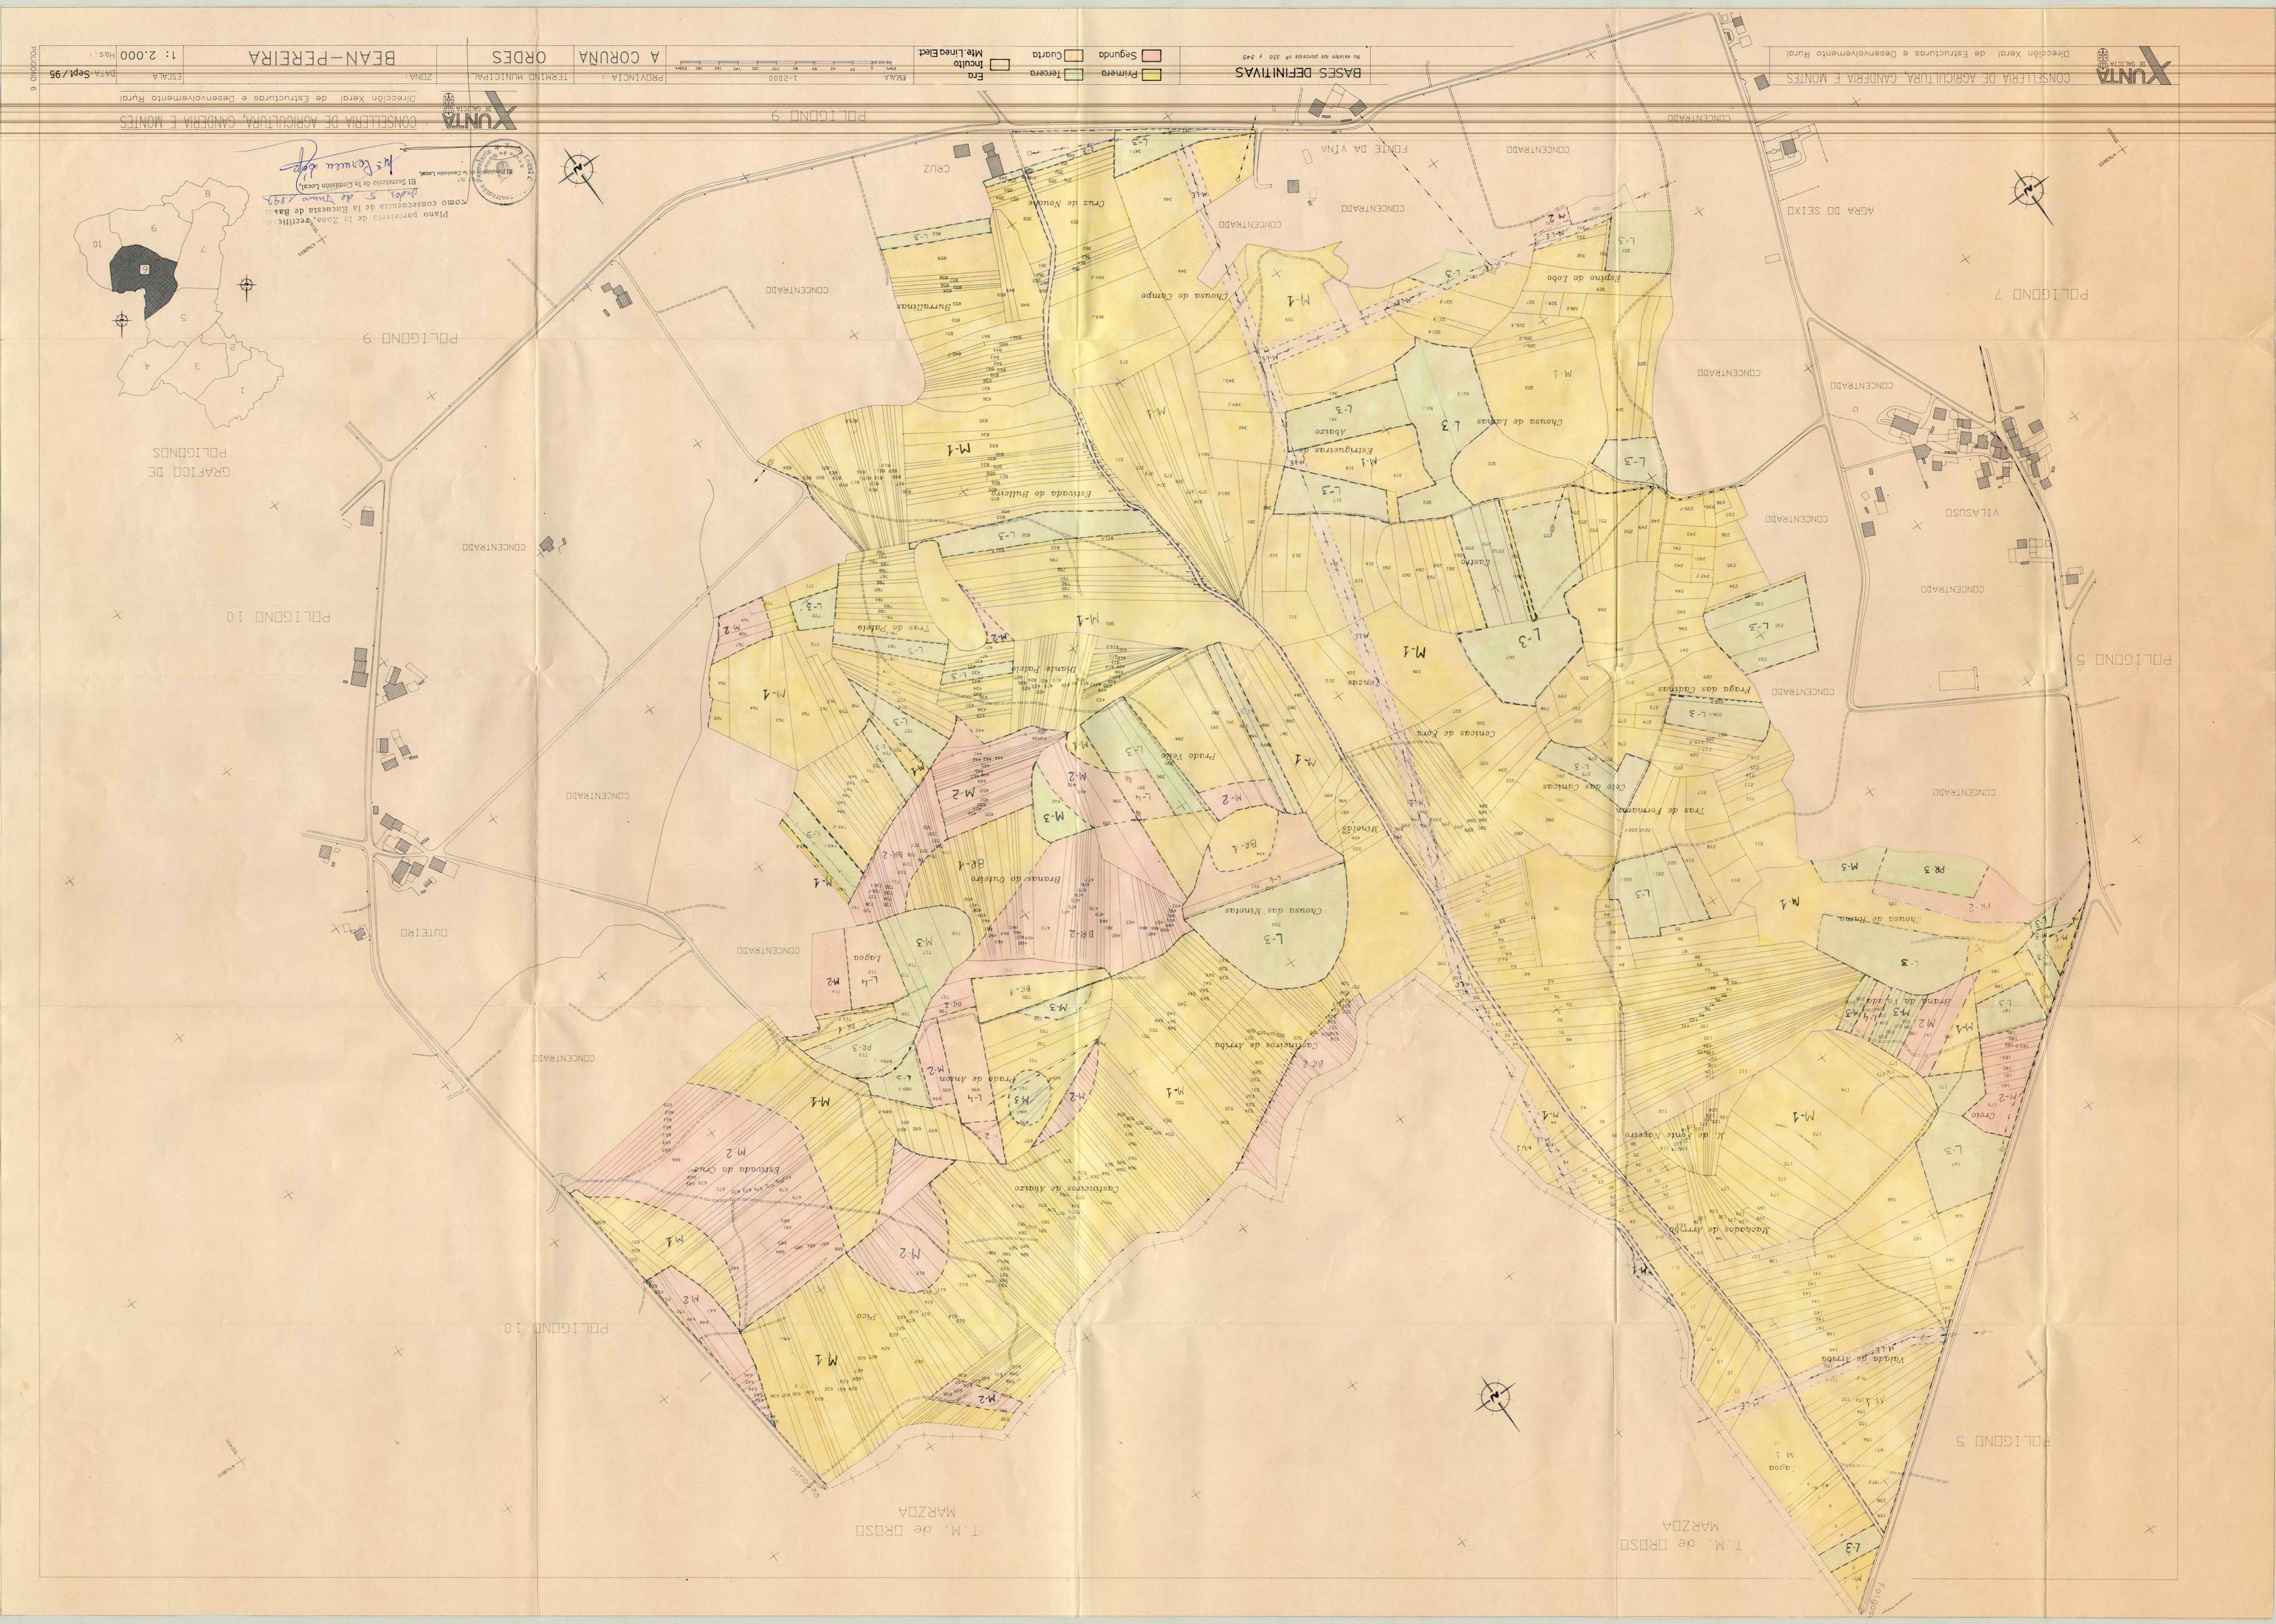
XUNTA DE GALICIA
CONSELLERIA DE AGRICULTURA, GANDERIA E MONTES
Direccion Xeral de Estructuras e Desenvolvemento Rural
BASES DEFINITIVAS
No ámbito da poxrexia nº 339 y 345
Primera
Tercera
Era
Inculto
Segunda
Cuarta
Mte.Linea Elect.
ESCALA 1:2000
PROVINCIA : A CORUÑA
TERMINO MUNICIPAL : ORDES
ZONA :
BEAN-PERREIRA
ESCALA 1: 2.000 Hos.:
DATA : Sept/95
POLIGONO 9
Plano parcelario de la Zona Vecinal de Bean como consecuencia de la Concentración de Bean
El Secretario de la Comisión Local,
El Ingeniero Jefe de la Comisión Local,
POLIGOND 9
POLIGOND 10
POLIGOND 7
POLIGOND 5
CONCENTRADO
GRAFICO DE POLIGONOS
VILASUSO
AGRA DO SEIXO
FONTE DA VIÑA
CRUZ
OUTEIRO
T.M. de ORDSO
MARZOA
Estrada do Bulleiro
Chousa do Campo
Chousa de Lamas
Castro
Cruz de Novoa
Burrallinos
Espino do Lobo
Esmeraldas
Centeas de Xoxo
Fraga das Cadenas
Prado Verde
Bramas do Outeiro
Chousa das Menotas
Castiñeiros de Abajo
Castiñeiros de Arriba
Estrada da Cruz
Frada de Abajo
Lagoa
Pico
Viñada de Arriba
Chousa de Lamas
Croto
Bramas do Vallado
Frade Nogueiro
Macadas de Arriba
Frade do Fontanal
Cielo das Canadas
Frade do Pedrel
Bramas do Pedrel
Frade do Pedrel
Lagoa
M-1
M-2
M-3
M-4
L-3
L-4
BR-1
BR-2
BR-4
PR-2
PR-3
PR 3