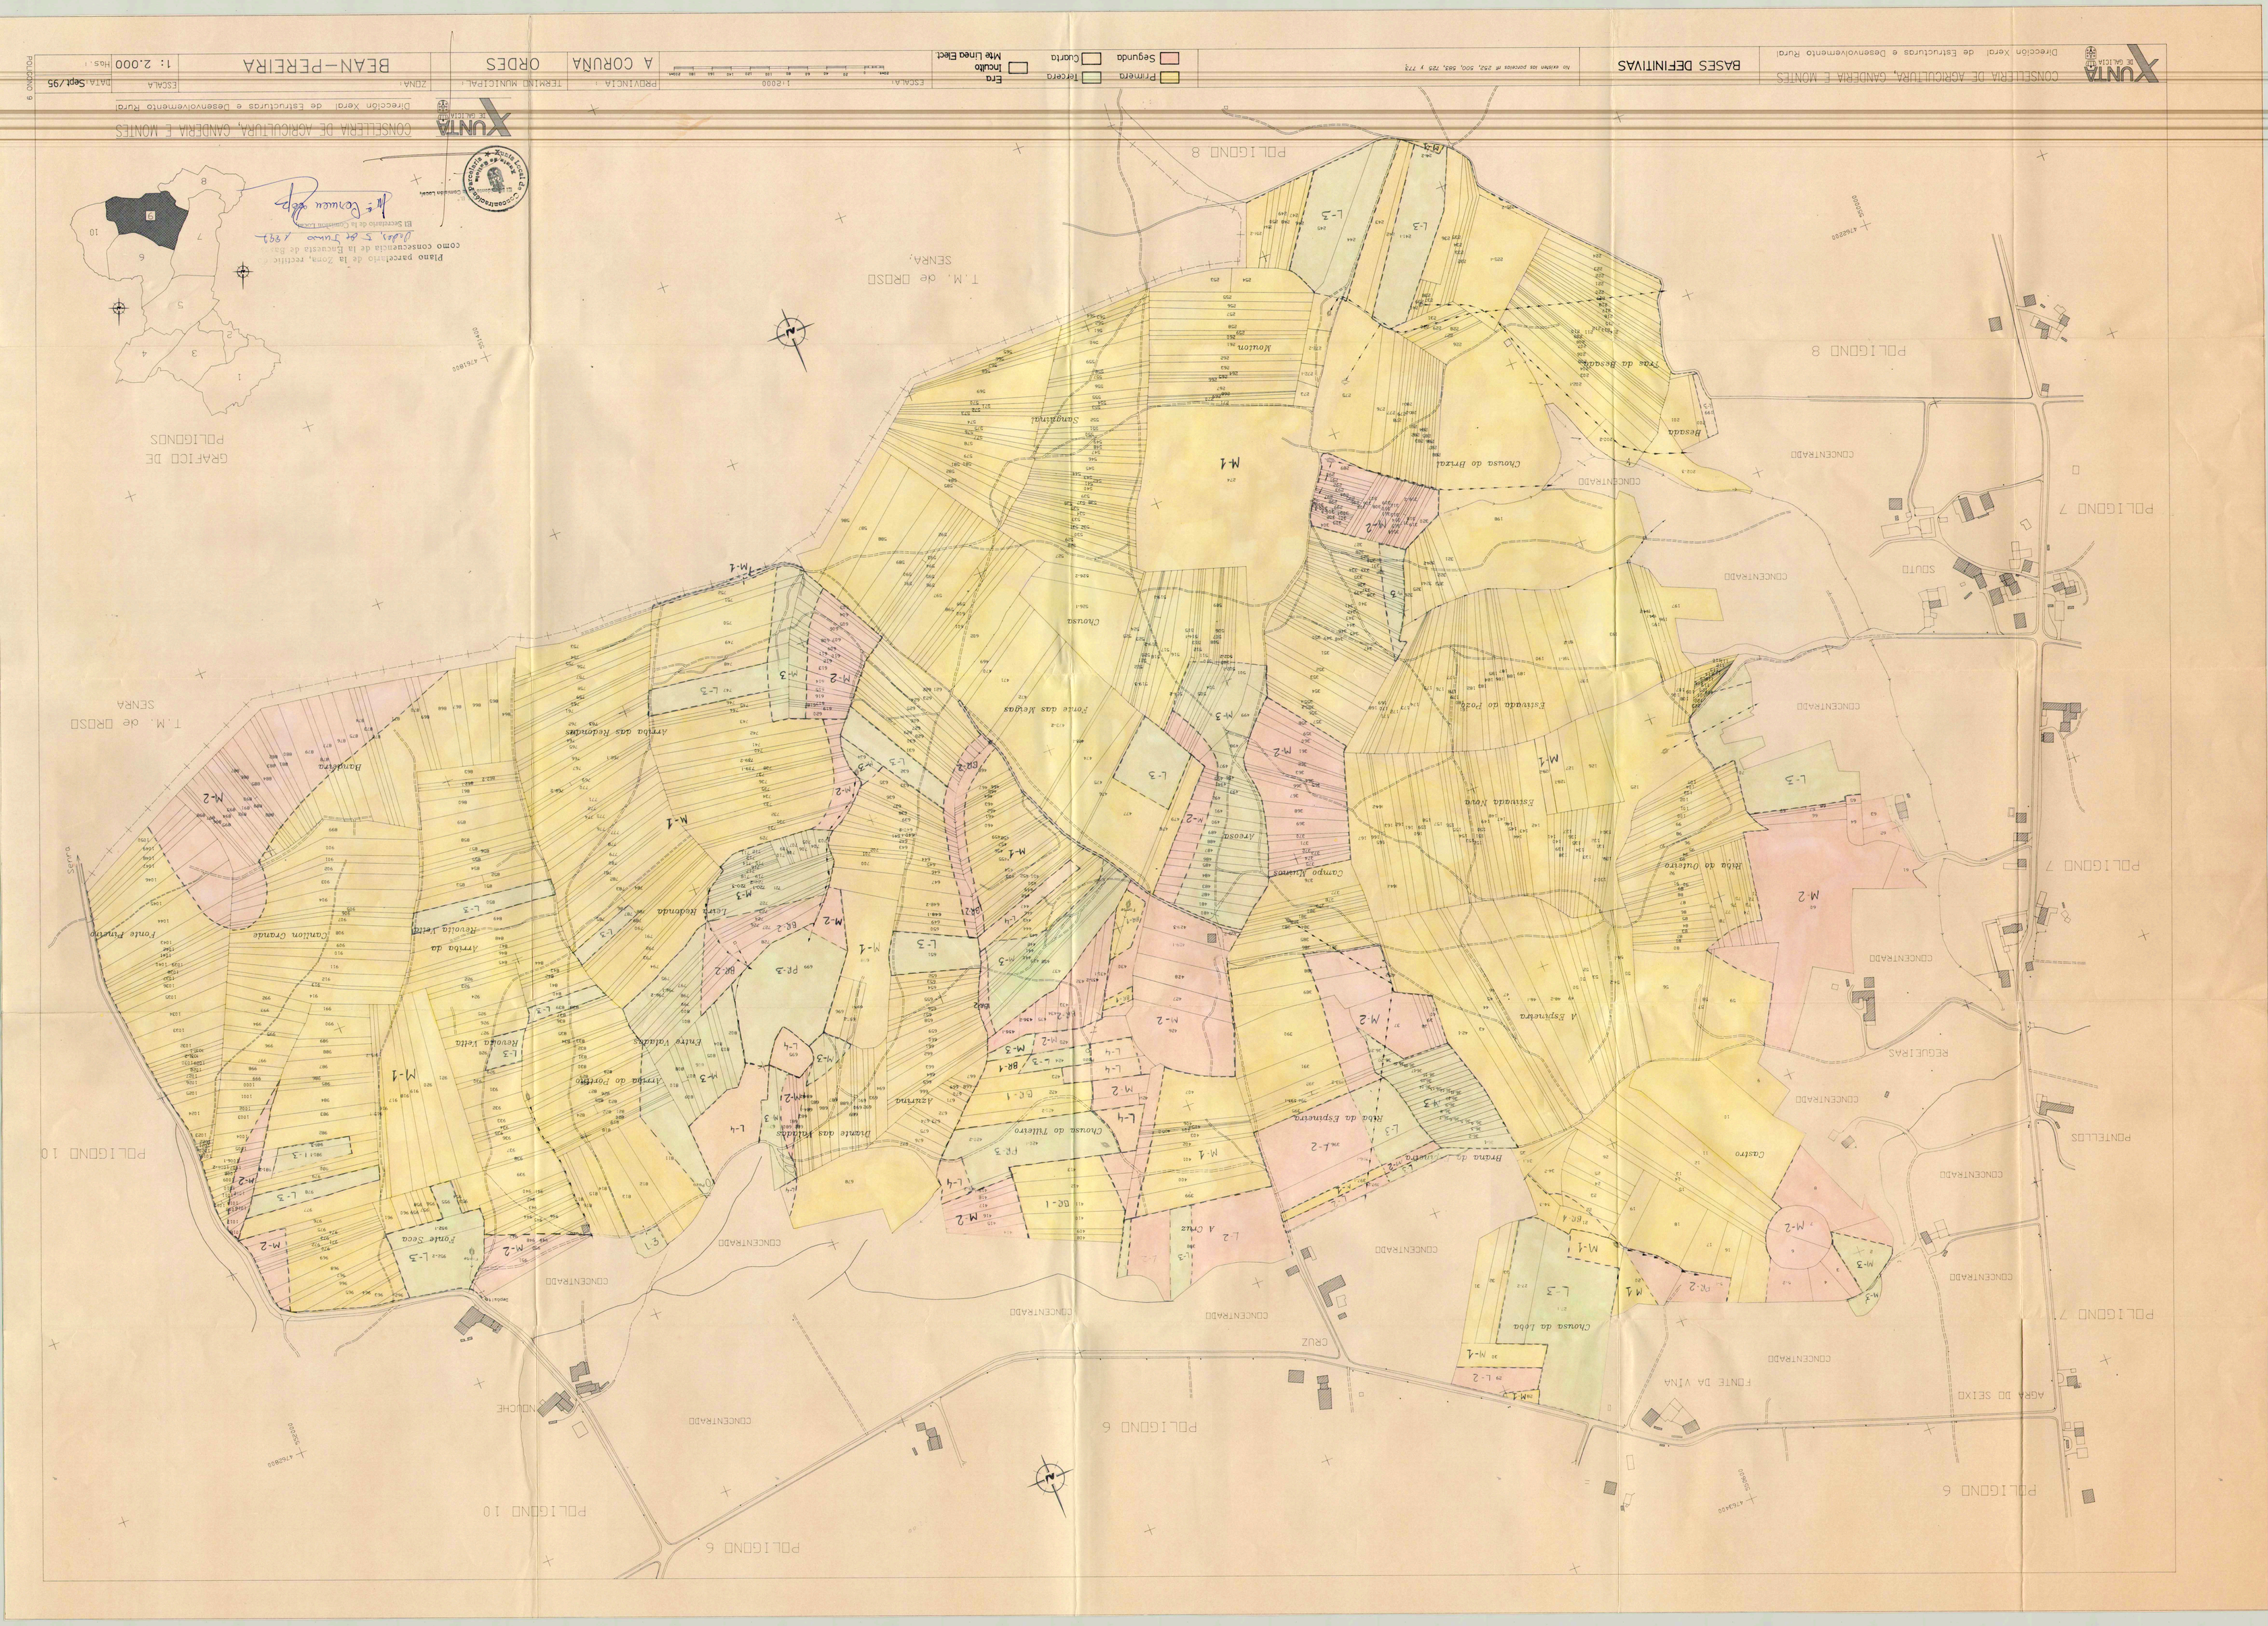
XUNTA DE GALICIA
CONSELLERIA DE AGRICULTURA, GANDERIA E MONTES
Direccion Xeral de Estructuras e Desenvolvemento Rural
BASES DEFINITIVAS
Primera
Tercera
Segunda
Cuarta
Mte Linea Elect.
PROVINCIA : A CORUÑA
TERMINO MUNICIPAL : ORDES
ZONA : BEAN-PERREIRA
ESCALA : 1:2.000
DATA : Sept/95
POLIGONO 9
Plano parcelario de la Zona, rectificado como consecuencia de la Encuesta de Bases
Ordes, 5 de Junio 1991
El Secretario de la Comisión Local
POLIGONO 8
POLIGONO 7
POLIGONO 6
POLIGONO 10
T.M. de OROSO
SERRA
CONCENTRADO
SOUTO
REGUEIRAS
PONTELLOS
AGRA DO SEIXO
FONTE DA VIÑA
CRUZ
NOUCHE
GRAFICO DE POLIGONOS
Serra
Castro
Besada
Chousa do Brazal
Estrada do Poza
Estrada Nova
Campo Menos
Fonte das Mezas
Chousa
Fonte Seca
Fonte Fumo
Canilon Grande
Leira Redonda
Entre Valadas
Chousa do Tulleiro
Chousa da Lebda
Rua da Espinera
A Espinera
Rua do Outeiro
Fraga da Besada
Monton
Sangrinal
Arrua das Redondas
Arrua do Portelo
Arrua da Revolta Leita
Revolta Leita
Bandeira
Bandeira do Campo
Diante das Veladas
Azenna
A Cruz
M-1
M-2
M-3
M-4
L-2
L-3
L-4
FR-2
FR-3
GR-1
GR-2
GR-4
BR-1
BR-2
BR-3
PR-2
PR-3