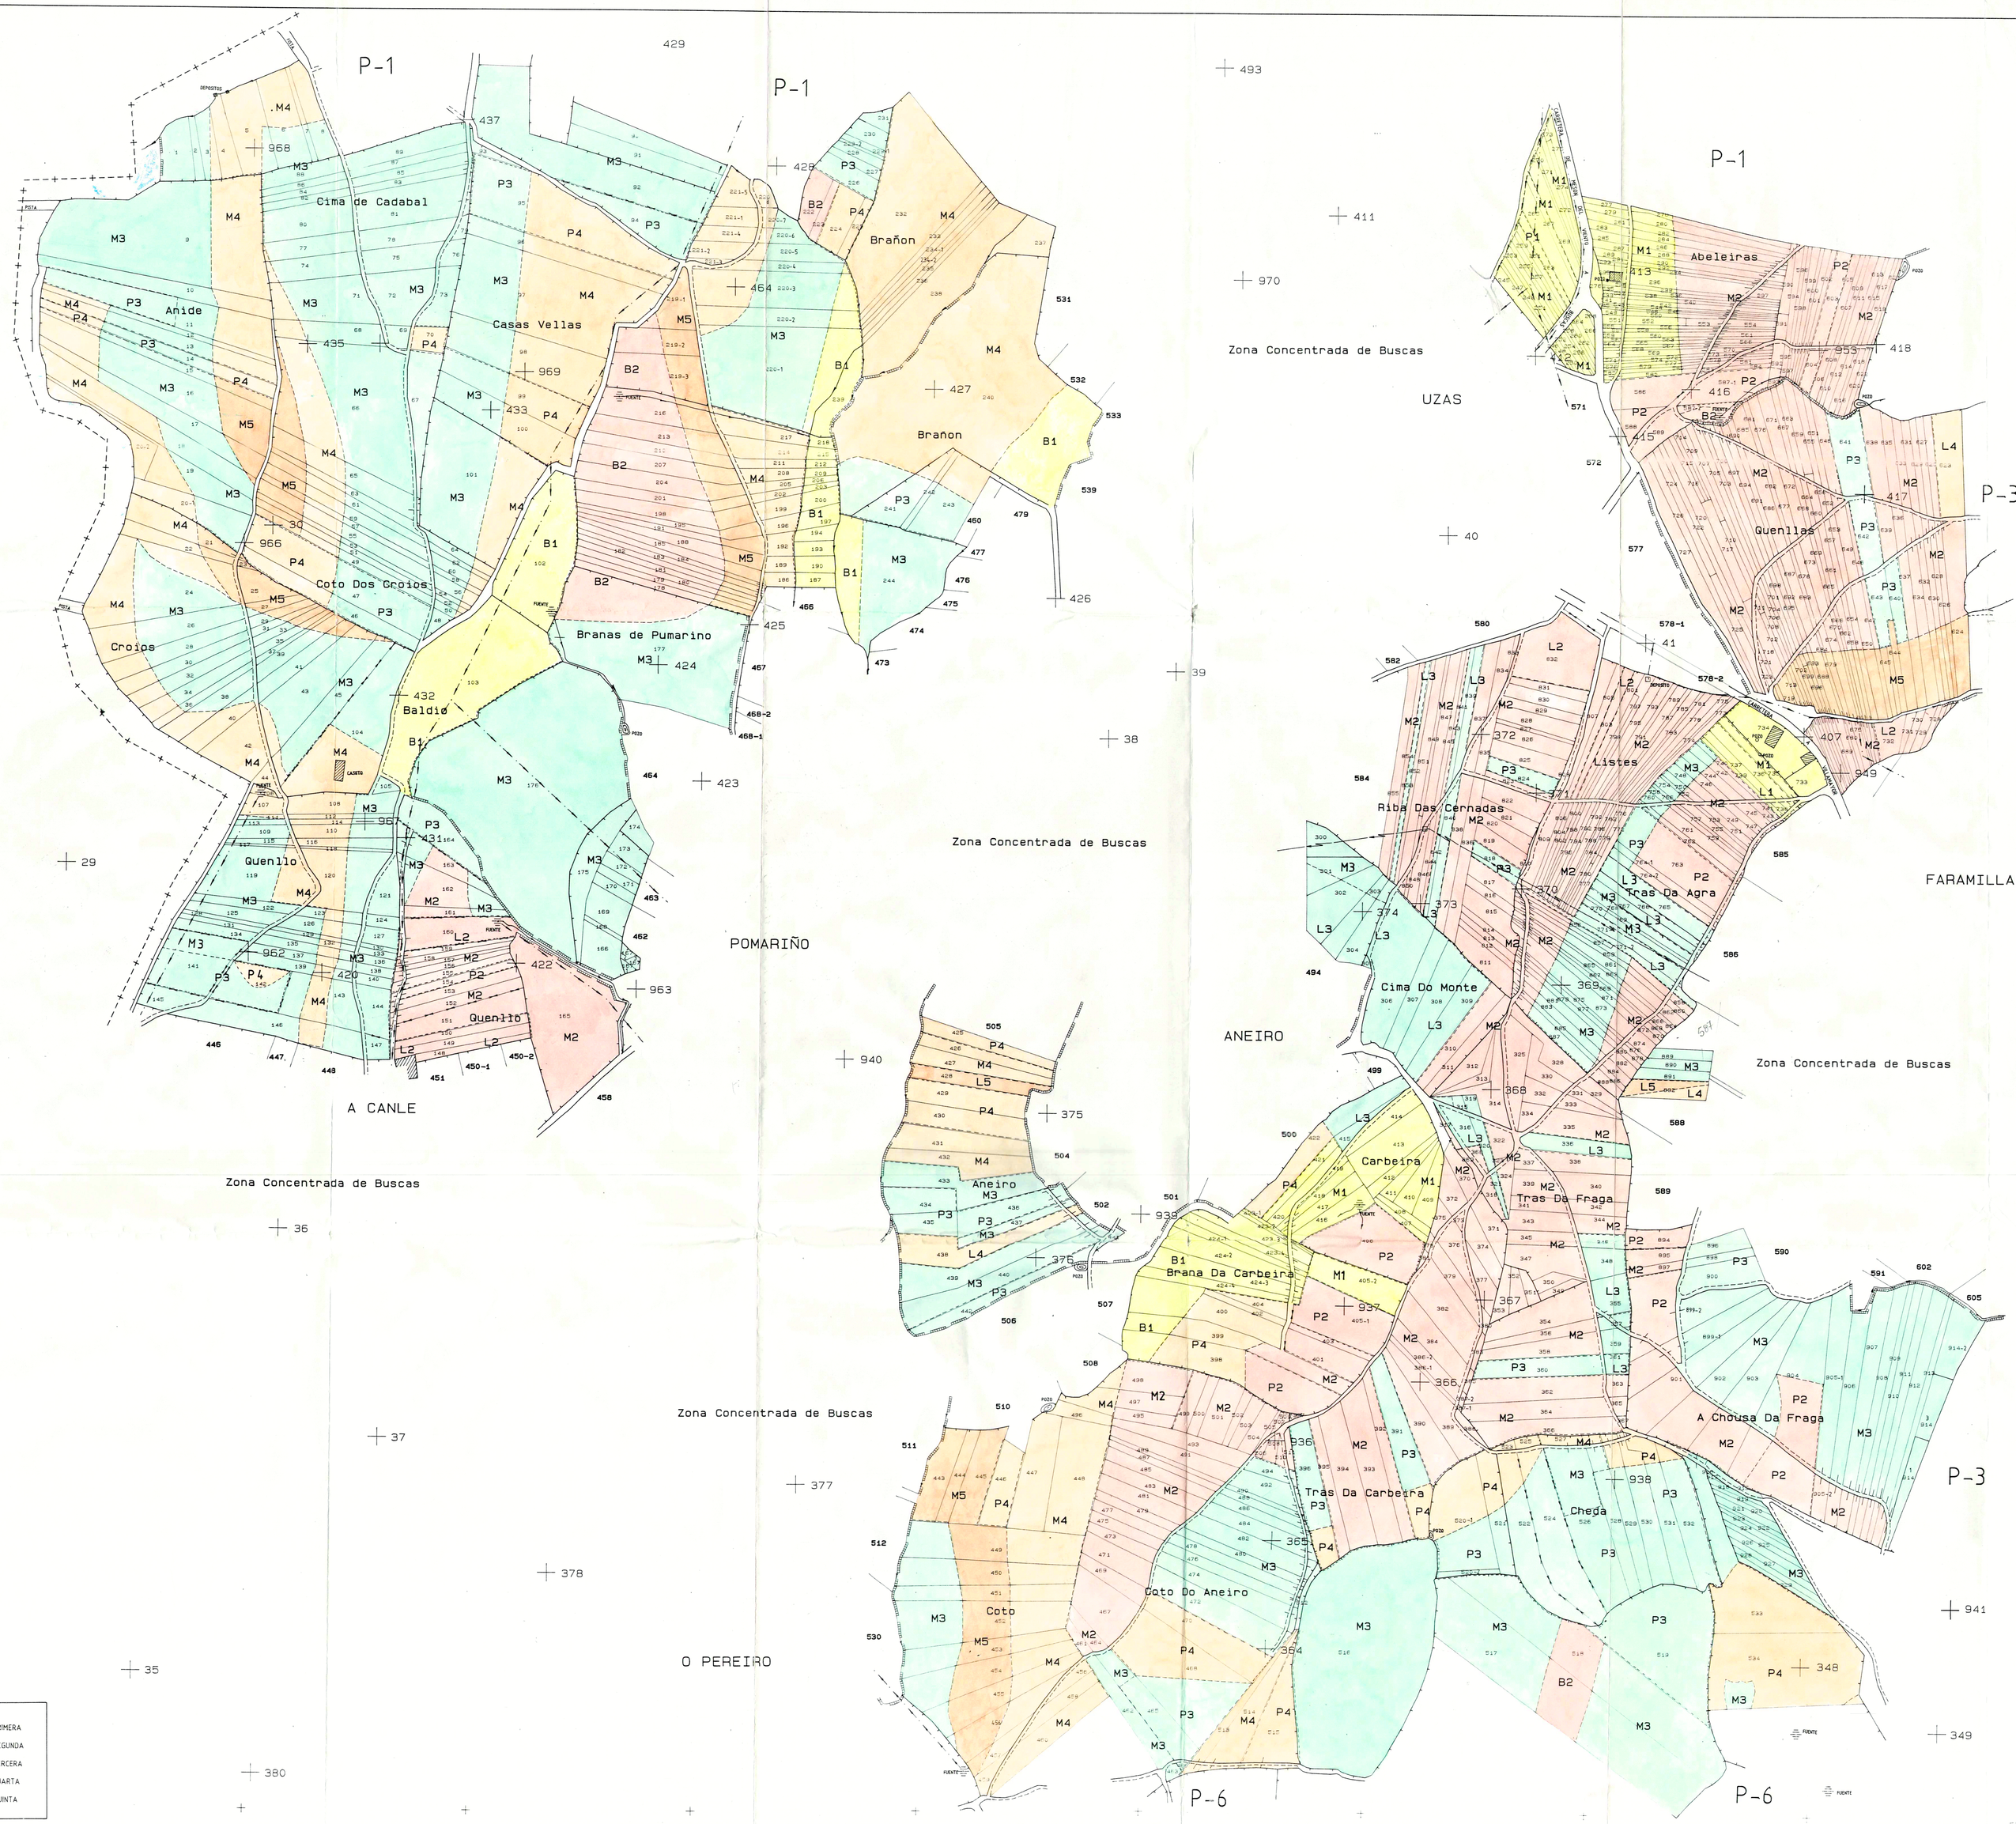

Plano parcelario de la Zona, rectificado como consecuencia de la Encuesta de Base:
Ordes, 5 de Junio 1992
El Secretario de la Comisión Local,

Vº Bº
El Presidente de la Comisión Local,

XUNTA DE GALICIA

CONSELLERIA DE AGRICULTURA
GANDERIA E MONTES
Direccion Xeral de Estructuras e Desenvolvemento Rural

TERMINO OU ZONA: BUSCAS (ORDENES-A CORUÑA).

PROVINCIA	ESCALA	POLIGONO	DATA	REALIZADOR
A CORUÑA	1:2.000	2	1-4-1.997	C. PAIS, S.L.

OBSERVACIONS:
El 326 no existe
El 327 no existe
El 893 no existe
El 535 al lado del 298

- PRIMERA
- SEGUNDA
- TERCERA
- CUARTA
- QUINTA