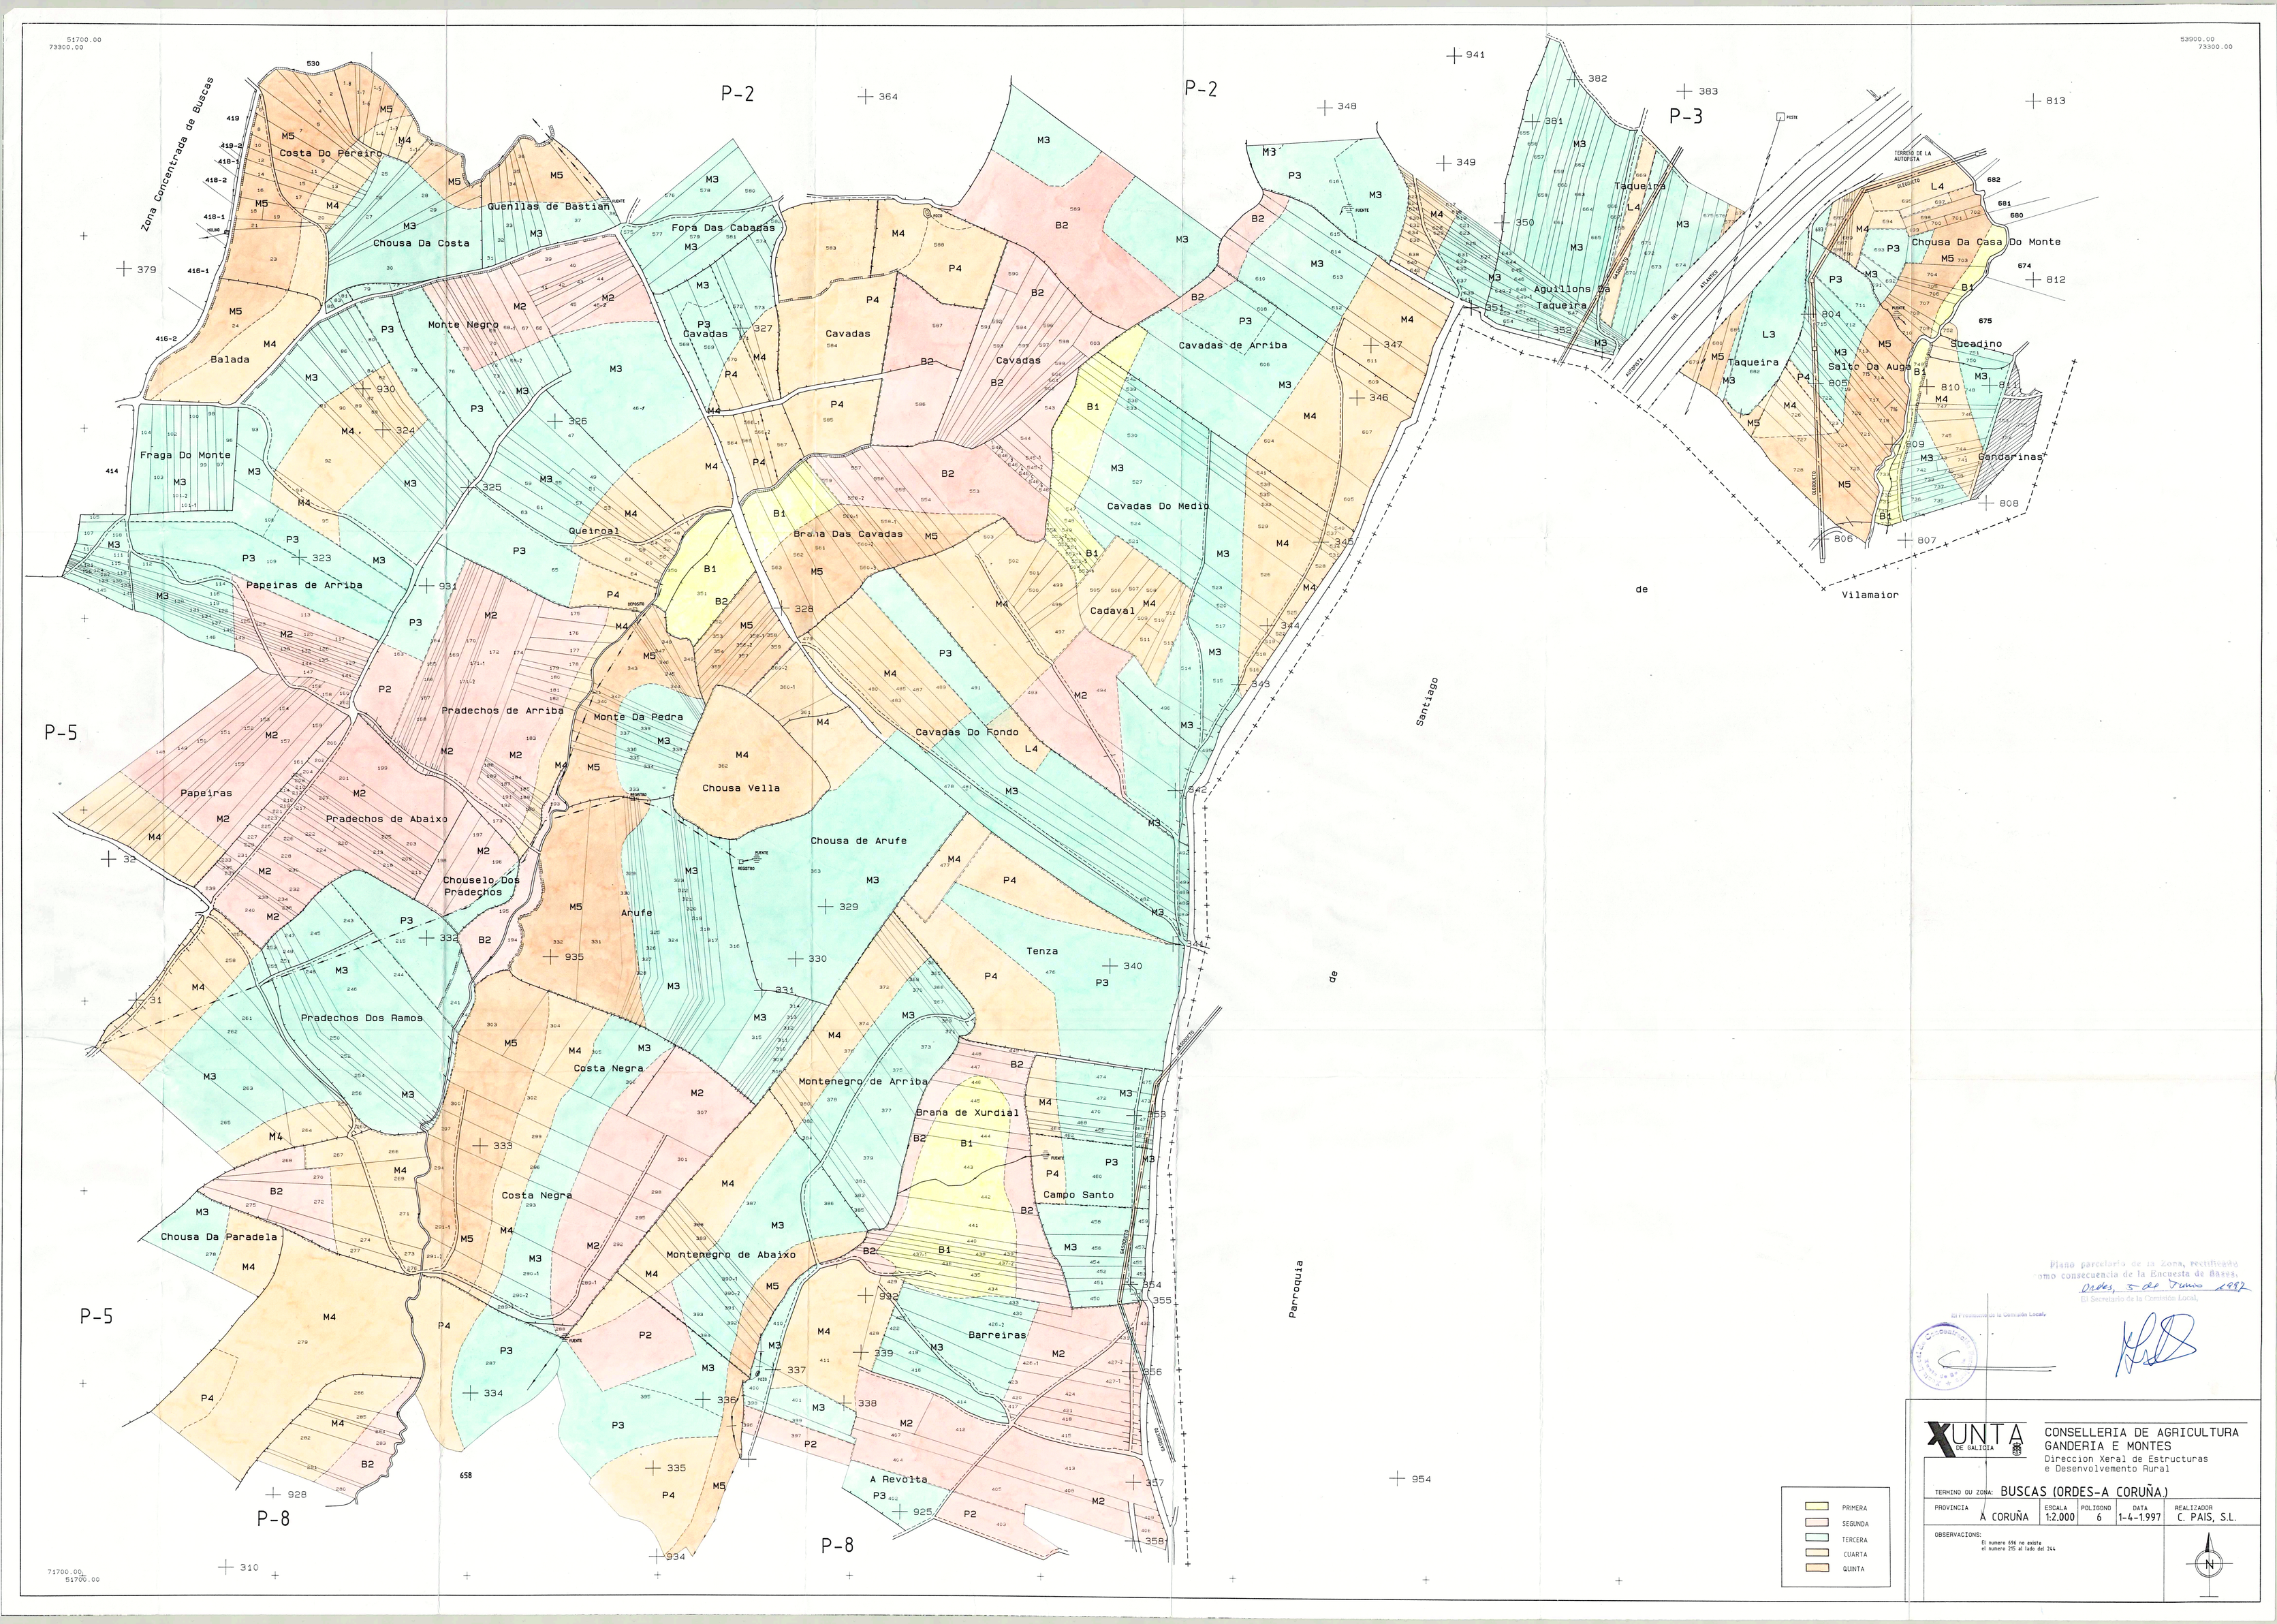

Plano parcelario de la zona, rectificado como consecuencia de la Encuesta de Base.
Ordes, 5 de Junio 1997
El Secretario de la Comisión Local,

El Presidente de la Comisión Local,

PRIMERA	
SEGUNDA	
TERCERA	
CUARTA	
QUINTA	

XUNTA DE GALICIA

CONSELLERIA DE AGRICULTURA GANDERIA E MONTES
Direccion Xeral de Estructuras e Desenvolvemento Rural

TERMINO OU ZONA: BUSCAS (ORDES-A CORUÑA)

PROVINCIA	ESCALA	POLIGONO	DATA	REALIZADOR
A CORUÑA	1:2.000	6	1-4-1.997	C. PAIS, S.L.

OBSERVACIONS:
El numero 696 no existe
el numero 215 al lado del 244

N