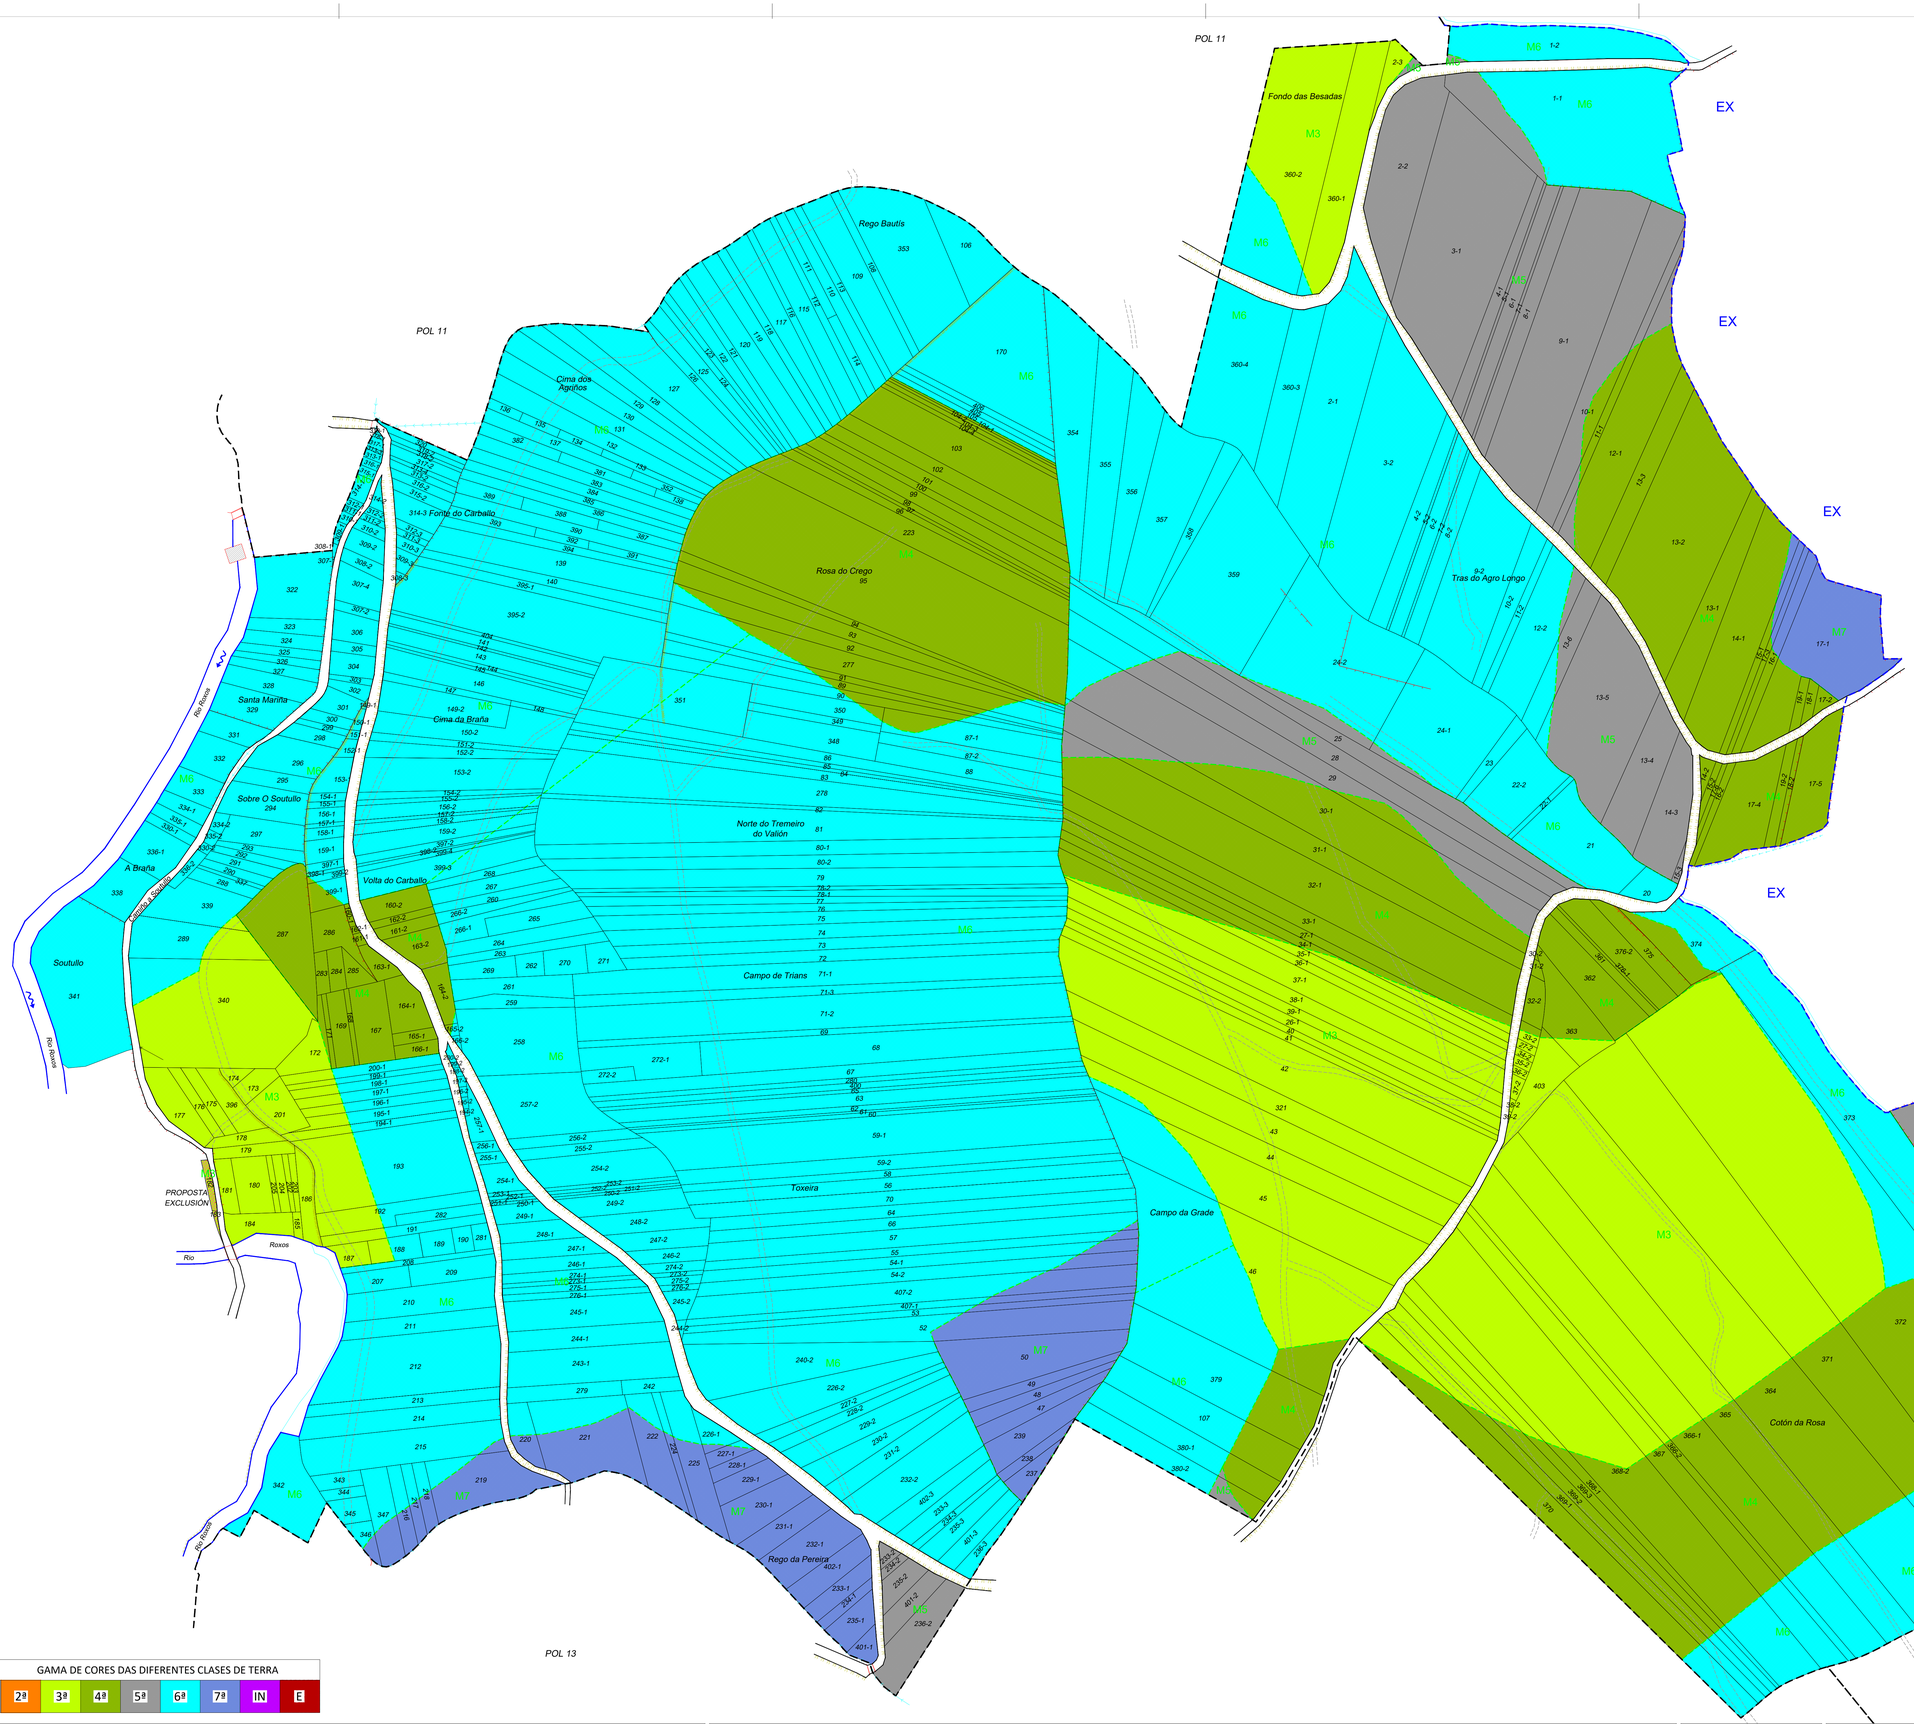

DISTRIBUCIÓN POLÍGONOS

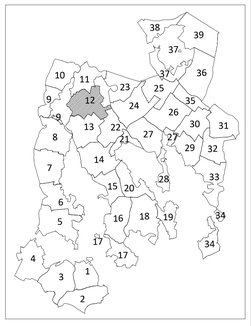

GAMA DE CORES DAS DIFERENTES CLASES DE TERRA

1ª	2ª	3ª	4ª	5ª	6ª	7ª	IN	E

XUNTA DE GALICIA · Xacobeo 2027 · Cofinanciado por la Unión Europea · GOBIERNO DE ESPAÑA · MINISTERIO DE AGRICULTURA, PESCA Y ALIMENTACIÓN

LENDA:

- PARC.PROPOSTAS PARA EXCL
- PARCELAS
- PERÍMETRO EXCL
- EDIFICACIÓNS
- VIAL PROXECTADO PXOM
- LÍMITE POLÍGONOS
- LÍMITE MUNICIPAL
- VÍAS DE SACAS E OUTRAS VÍAS
- CAMIÑO PÚBLICO
- ESTRADAS ASFALTADAS
- RÍO
- REGATOS
- CANLE
- REGO CONTÍNUO
- REGO INTERMITENTE
- MANANCIAL
- POZO
- DEPÓSITO DE AUGA
- TUBO SALVACUNETAS
- TANXA
- REDE DE GAS SUBTERRÁNEO
- INSTALACIÓN AUGA SOTERRADA
- PECHE PERIMETRAL ARAMADO
- MUROS DISCONTINUOS
- MUROS
- TERRAPLÉN
- DESMONTE
- TALUDE
- RIBAZO
- TENDIDO MEDIA TENSIÓN
- TENDIDO ALTA TENSIÓN
- LIÑA DE CLASES
- TORRE LIÑA MEDIA TENSIÓN
- TORRE LIÑA ALTA TENSIÓN

O DIRECTOR TÉCNICO:

JAVIER MASEDA SANGIAO
ENX. TÉCNICO AGRÍCOLA

A EMPRESA COLABORADORA:

U.T.E. EIDO - EINOR

DATA:	MAIO 2026
ESCALA:	1:1.000
ZONA:	VILLESTRO - FIGUEIRAS (II) - SANTIAGO DE COMPOSTELA
PLANO	BASES DEFINITIVAS
Nº POLÍGONO:	12