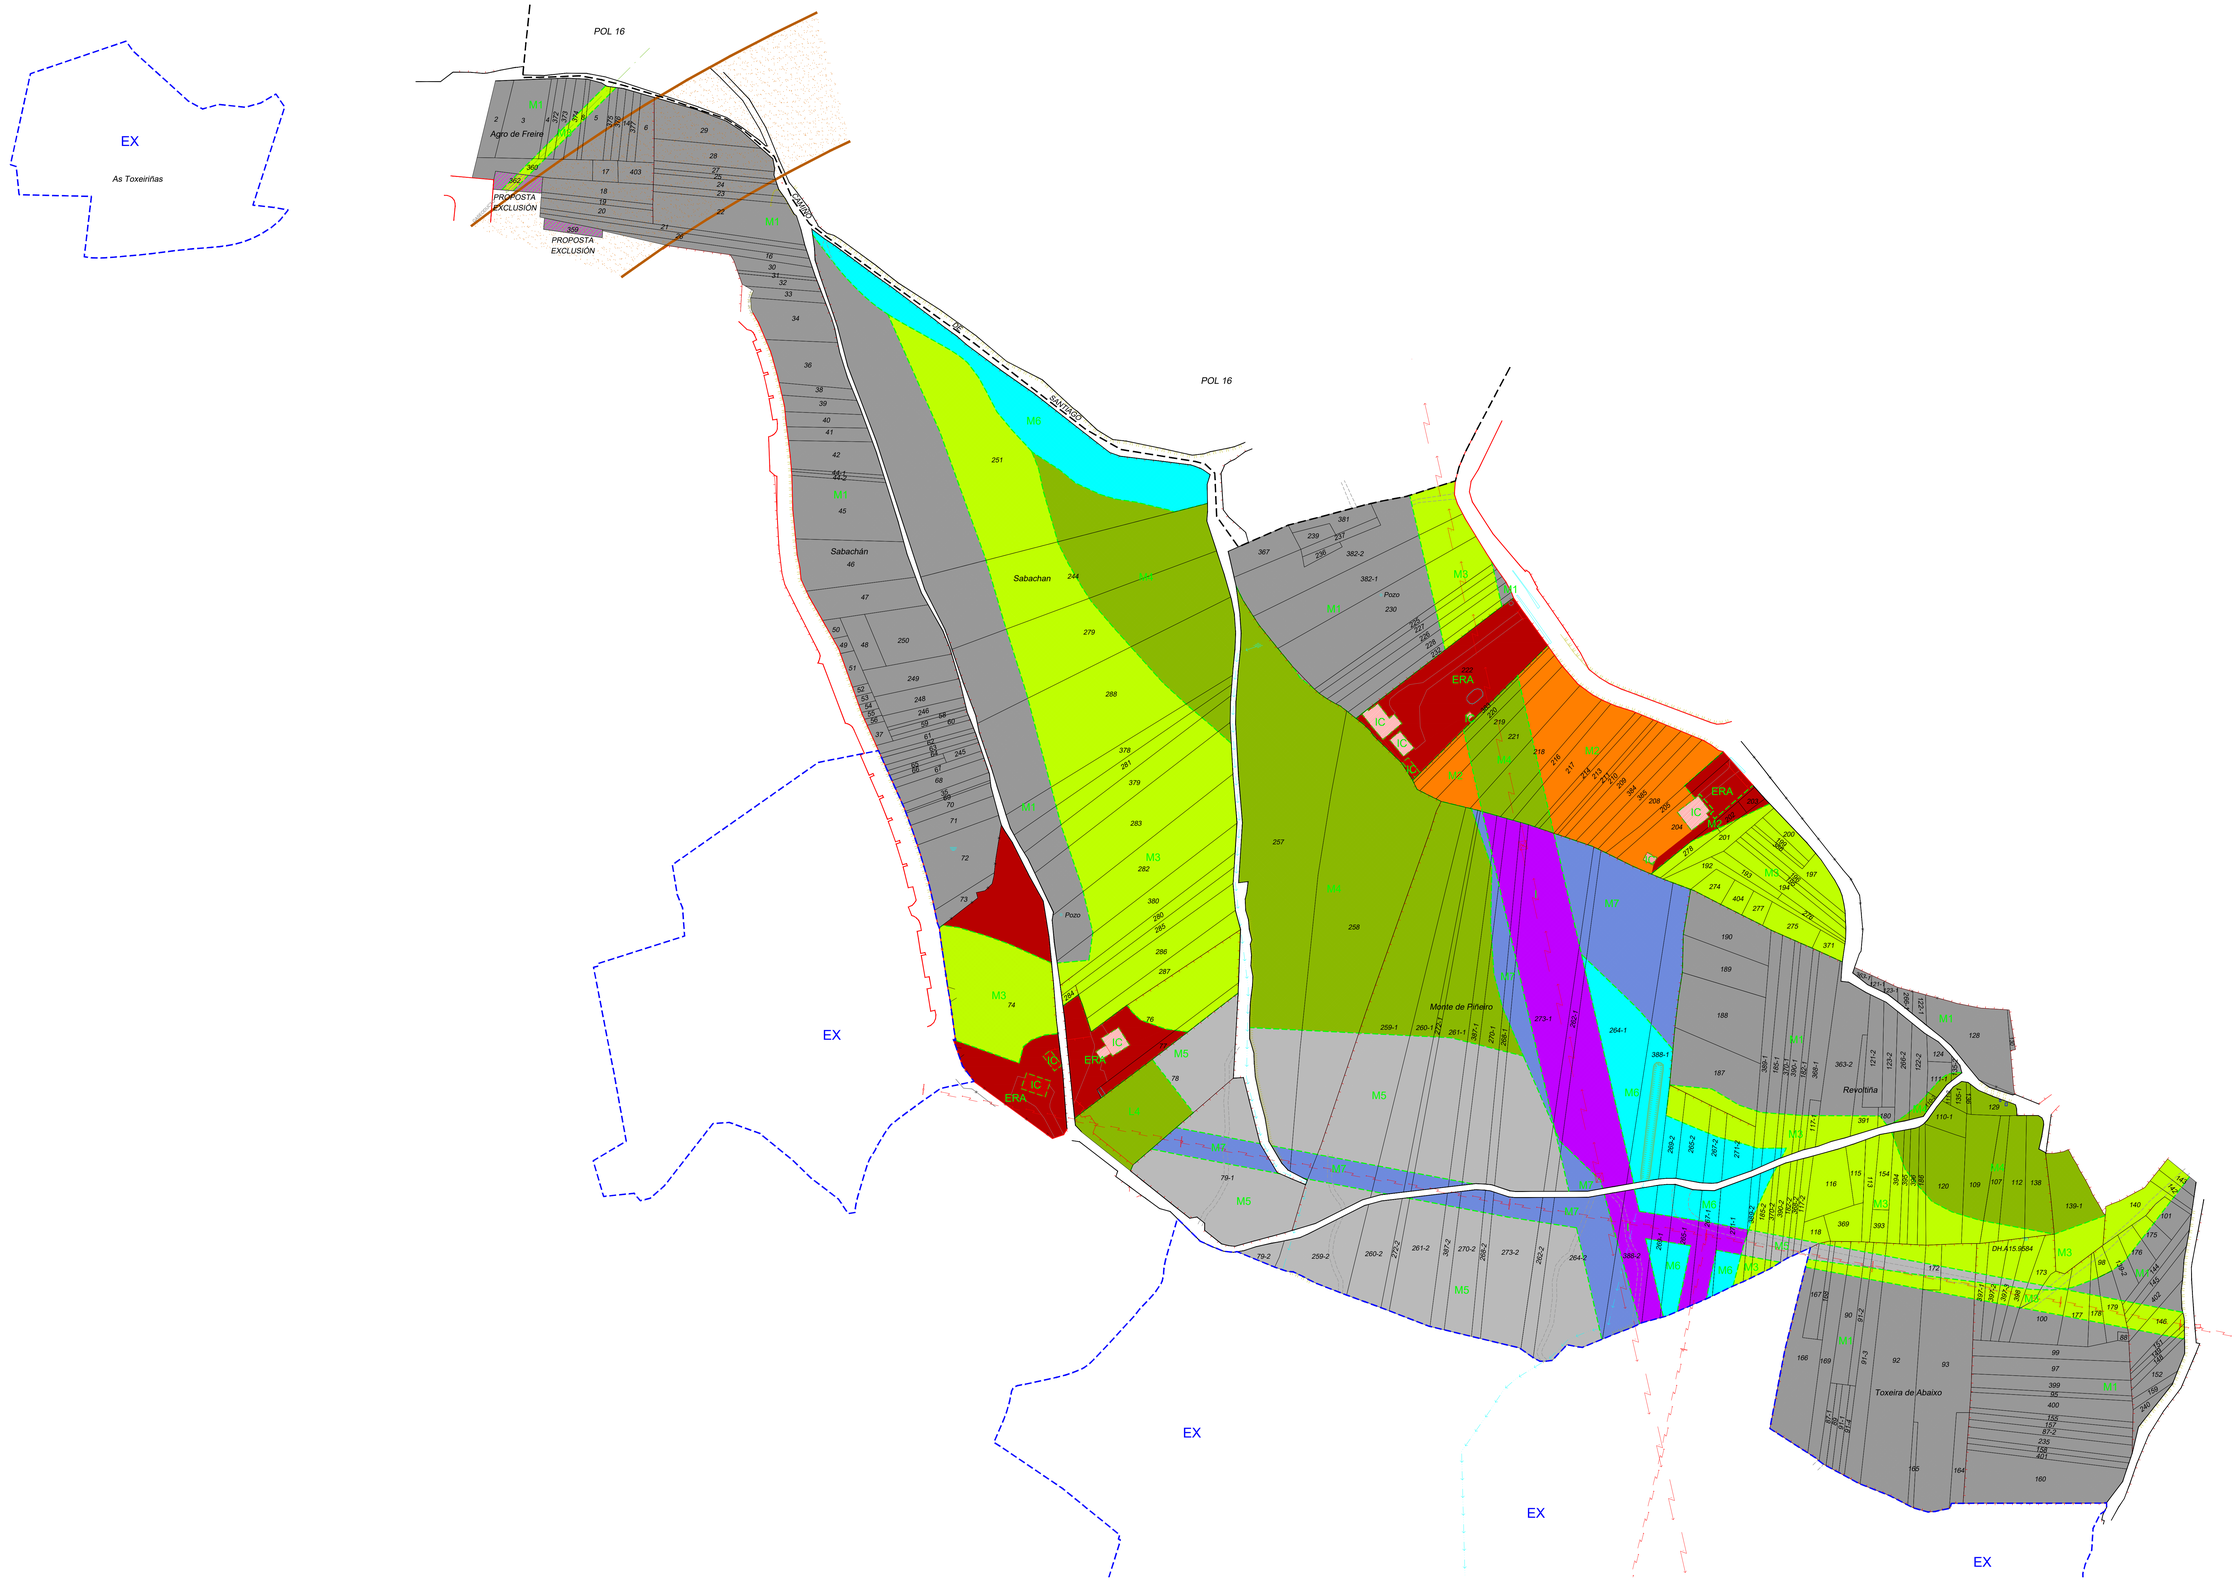

DISTRIBUCIÓN POLÍGONOS

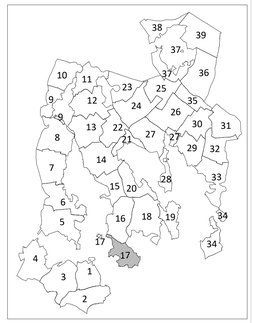

GAMA DE CORES DAS DIFERENTES CLASES DE TERRA

1ª	2ª	3ª	4ª	5ª	6ª	7ª	IN	E

XUNTA DE GALICIA · Xacobeo 2027 · Cofinanciado por la Unión Europea · GOBIERNO DE ESPAÑA MINISTERIO DE AGRICULTURA, PESCA Y ALIMENTACIÓN

LENDA:

- PARC.PROPOSTAS PARA EXCL
- PARCELAS
- PERÍMETRO EXCL
- EDIFICACIÓNS
- VIAL PROXECTADO PXOM
- LÍMITE POLÍGONOS
- LÍMITE MUNICIPAL
- VÍAS DE SACAS E OUTRAS VÍAS
- CAMIÑO PÚBLICO
- ESTRADAS ASFALTADAS
- RIO
- REGATOS
- CANLE
- REGO CONTINUO
- REGO INTERMITENTE
- MANANCIAL
- POZO
- DEPÓSITO DE AUGA
- TUBO SALVACUNETAS
- TAXEA
- REDE DE GAS SUBTERRÁNEO
- INSTALACIÓN AUGA SOTERRADA
- PECHE PERIMETRAL ARAMADO
- MUROS DISCONTINUOS
- MUROS
- TERRAPLÉN
- DESMONTE
- TALUDE
- RIBAZO
- TENDIDO MEDIA TENSIÓN
- TENDIDO ALTA TENSIÓN
- LIÑA DE CLASES
- TORRE LIÑA MEDIA TENSIÓN
- TORRE LIÑA ALTA TENSIÓN

O DIRECTOR TÉCNICO:
JAVIER MASEDA SANGIAO
ENX. TÉCNICO AGRÍCOLA

A EMPRESA COLABORADORA:
U.T.E. EIDO - EINOR

DATA: MAIO 2026

ESCALA: 1:1.000

ZONA: VILLESTRO - FIGUEIRAS (II) - SANTIAGO DE COMPOSTELA

PLANO: BASES DEFINITIVAS

Nº POLÍGONO: 17