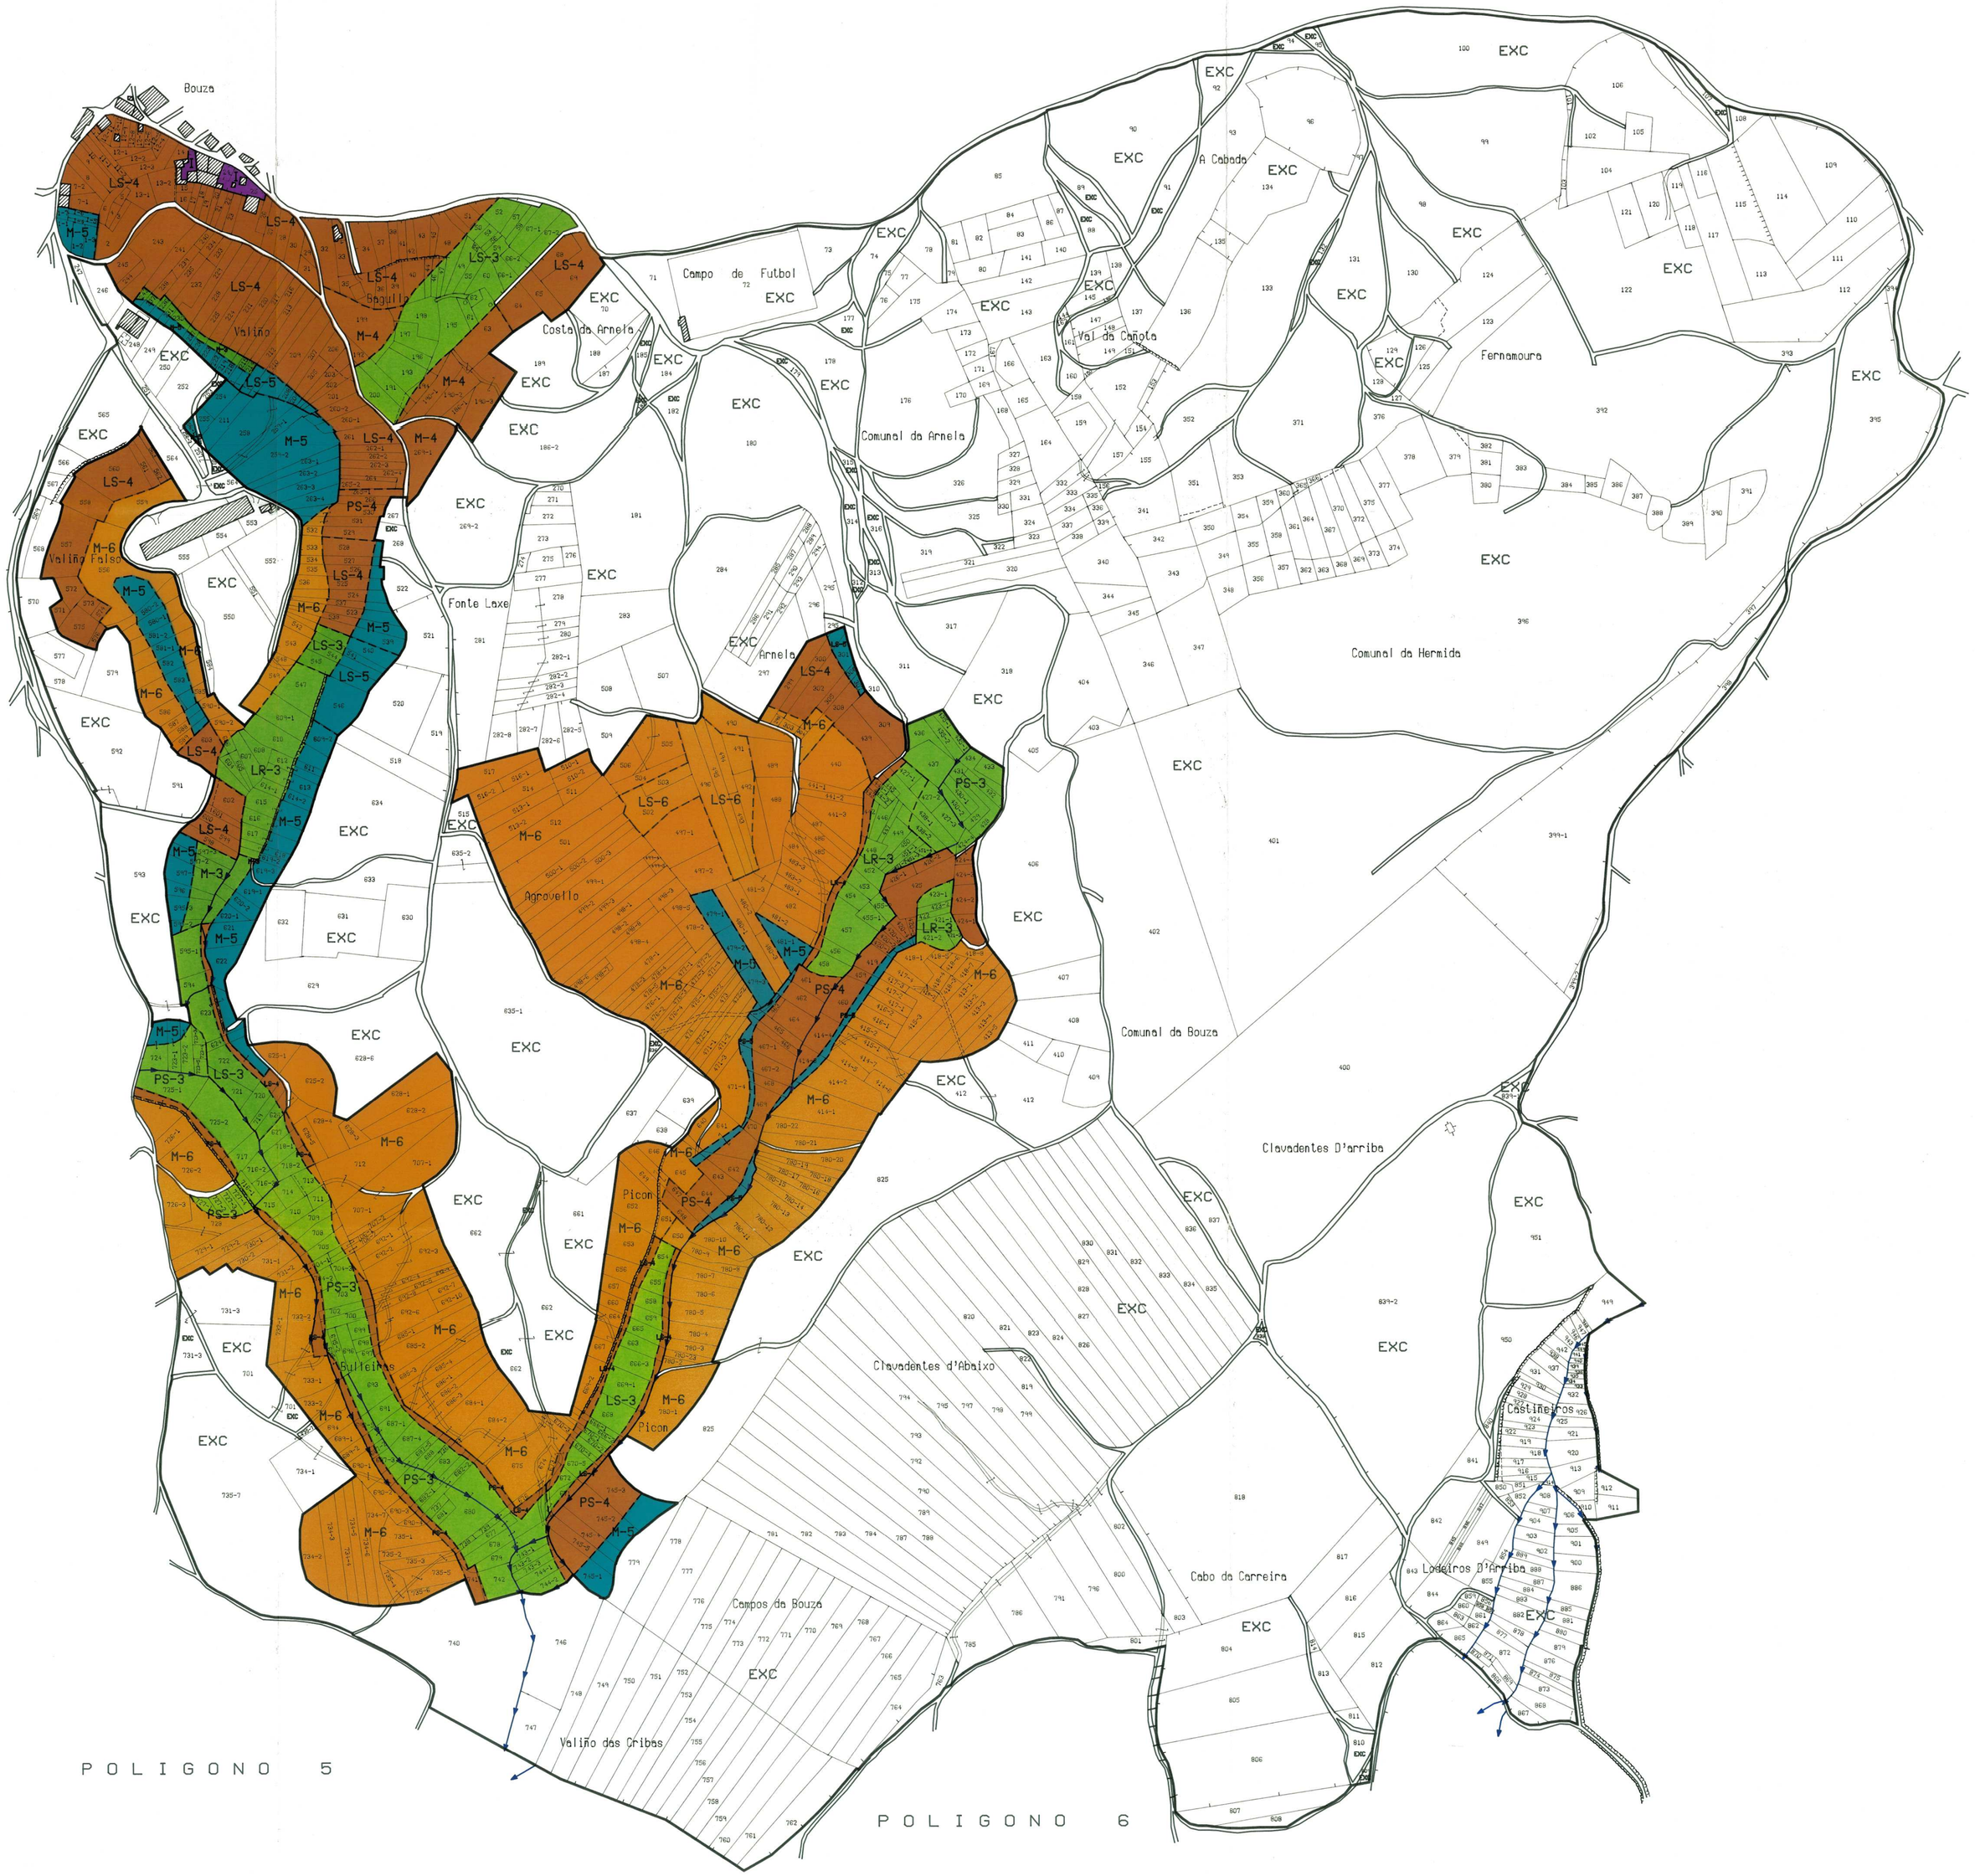

CLASE	COR
TERCEIRA	
CUARTA	
QUINTA	
SEXTA	
SEPTIMA	
OCTAVA	
NOVENA	
INCULTO	

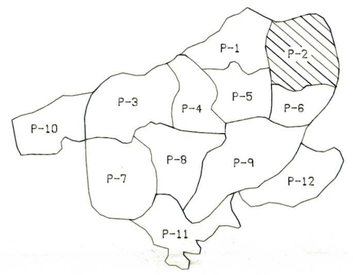

LENDA

Estanque	Deposito de auga	Poste
Manancial	Torre de alta tension	Contador de luz
Pozo	Torre de media tension	

Camaro	Regato
Terraplen	Conduccion subterranea de auga
Muro	Presa
Cerre de arame	Limite de Parroquia
Sebe	Limite Concello
Cerre de arbores	Limite Provincia
Valado	Tendido electrico

XUNTA DE GALICIA

CONSELLERIA DE AGRICULTURA, GANDERIA E MONTES

Direccion Xeral de Estructuras e Desenvolvemento Rural

TERMINO OU ZONA: CARTELLE

PROVINCIA	ESCALA	POLIGONO	DATA	REALIZADOR
OURENSE	1:2000	2	ABRIL-97	ESTUDIOS DC. MENDEZTE, S.A.

OBSERVACIONS:

BASES DEFINITIVAS

Desde a parcela numero 890 ata a parcela numero 899, ambas inclusive, non existen.