



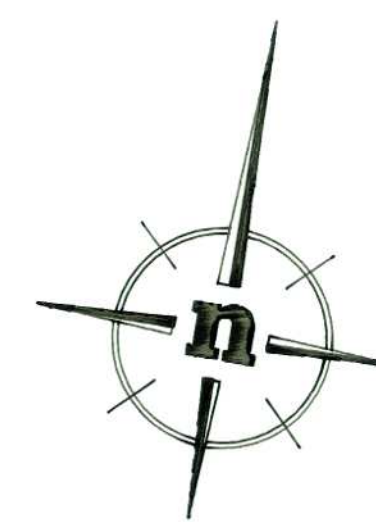


POLIGONO 4

| CLASE    | COR            |
|----------|----------------|
| TERCEIRA | Verde          |
| CUARTA   | Naranja        |
| QUINTA   | Azul           |
| SEXTA    | Verde claro    |
| SEPTIMA  | Amarillo       |
| OCTAVA   | Verde oscuro   |
| NOVENA   | Purpura        |
| INCULTO  | Purpura oscuro |

DETALLE "A"

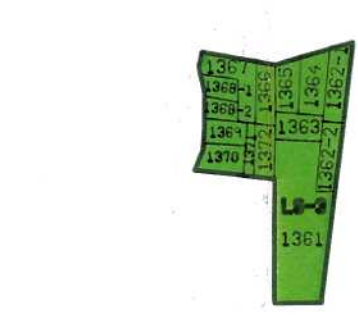

Esc. 1:1.000

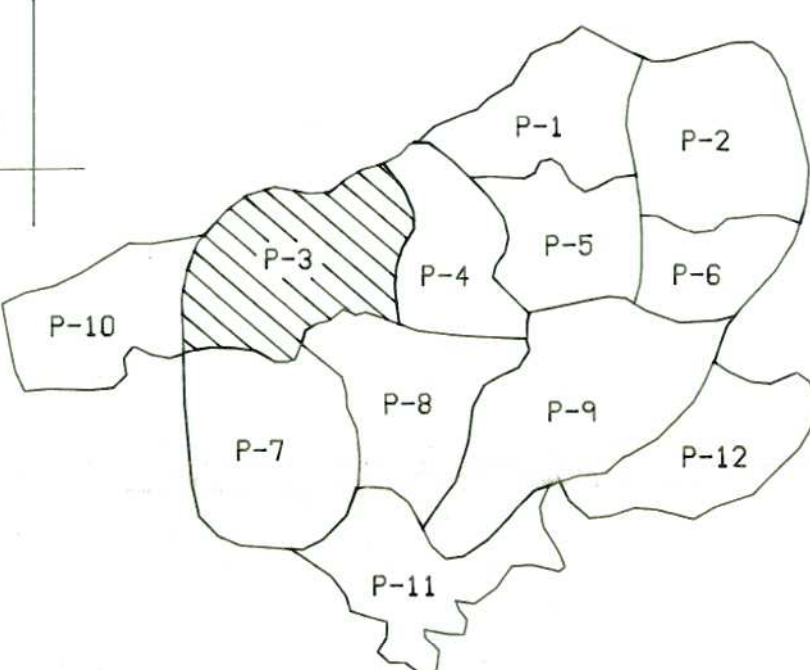

| LEND A           |                                |                 |
|------------------|--------------------------------|-----------------|
| Estanque         | Deposito de auga               | Poste           |
| Mananciais       | Torre de alta tension          | Contador de luz |
| Fozo             | Torre de media tension         |                 |
| Canalo           | Regato                         |                 |
| Terrepien        | Conduccion subterranea de auga |                 |
| Muro             | Presas                         |                 |
| Cerre de arame   | Limite de parroquia            |                 |
| Sebe             | Limite concello                |                 |
| Cerre de arbores | Limite provincia               |                 |
| Valado           | Tendido electrico              |                 |

**XUNTA DE GALICIA** CONSELLERÍA DE AGRICULTURA, GANADERÍA E MONTES  
Dirección Xeral de Estructuras e Desenvolvemento Rural

TERMINO OU ZONA: CARTELLE

PROVINCIA OURENSE

ESCALA 1:2000

POLIGONO 3

DATA ABRIL-97

REALIZADOR ESTUDIOS DEL MONTE, S.A.

OBSERVATIONS:  
**BASES DEFINITIVAS**  
Desde a parcela numero 897 ata a parcela numero 704, ambas inclusive, non existen.  
A parcela numero 738, non existe.

POLIGONO 8