



POLIGONO 5

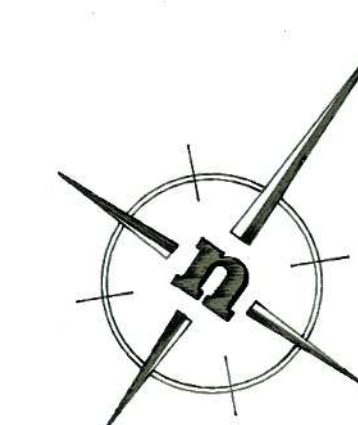

POLIGONO 8


POLIGONO 9

DETALLE "A"

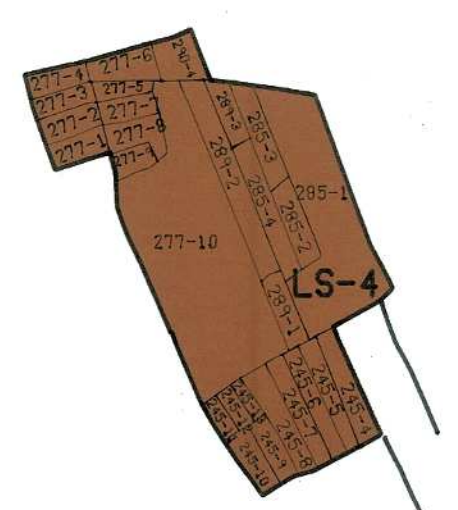


Escala 1:1000

DETALLE "B"

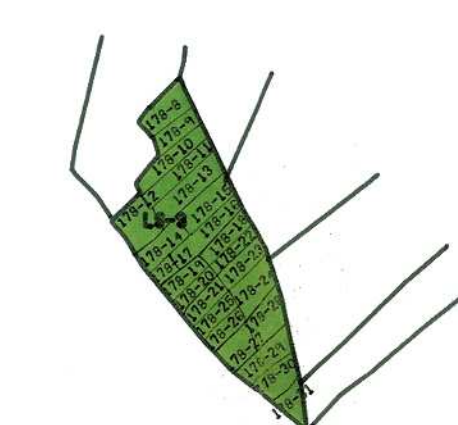

Escala 1:1000

CLASE	COR
TERCEIRA	Verde
CUARTA	Marrón
QUINTA	Azul
SEXTA	Naranja
SEPTIMA	Amarelo
OCTAVA	Verde escuro
NOVENA	Púrpura
INCULTO	Púrpura escuro

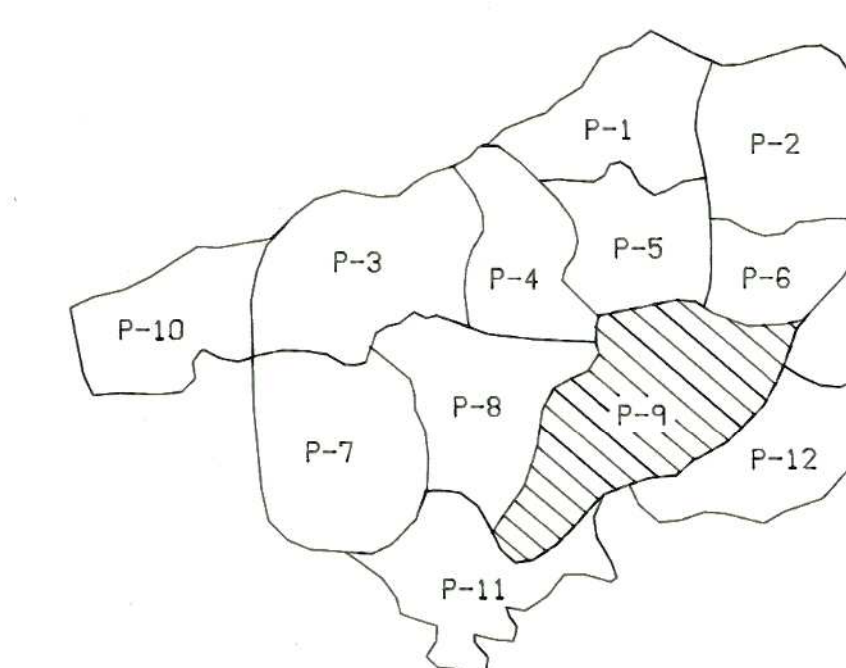

L E N D A			
Estanque	Deposito de auga	Poste	
Manancial	Torre de alta tension	Contador de luz	
Pozo	Torre de media tension		
Comaro	Regato		
Terrapien	Conduccion subterranea de auga		
Muro	Fresa		
Cerre de enras	Limite de Parroquia		
Sebe	Limite Concello		
Cerre de arbores	Limite Provincia		
Velado	Tendido electrico		

XUNTA DE GALICIA CONSELLERIA DE AGRICULTURA, GANDERIA E MONTES Direccion Xeral de Estructuras e Desenvolvemento Rural			
TERMINO OU ZONA: CARTELLE			
PROVINCIA	ESCALA	POLIGONO	DATA
OURENSE	1:2000	9	ABRIL-97
REALIZADOR			
OURENSE DE ENGENHARIA, S.A.			
OBSERVACOES:			
BASES DEFINITIVAS			