

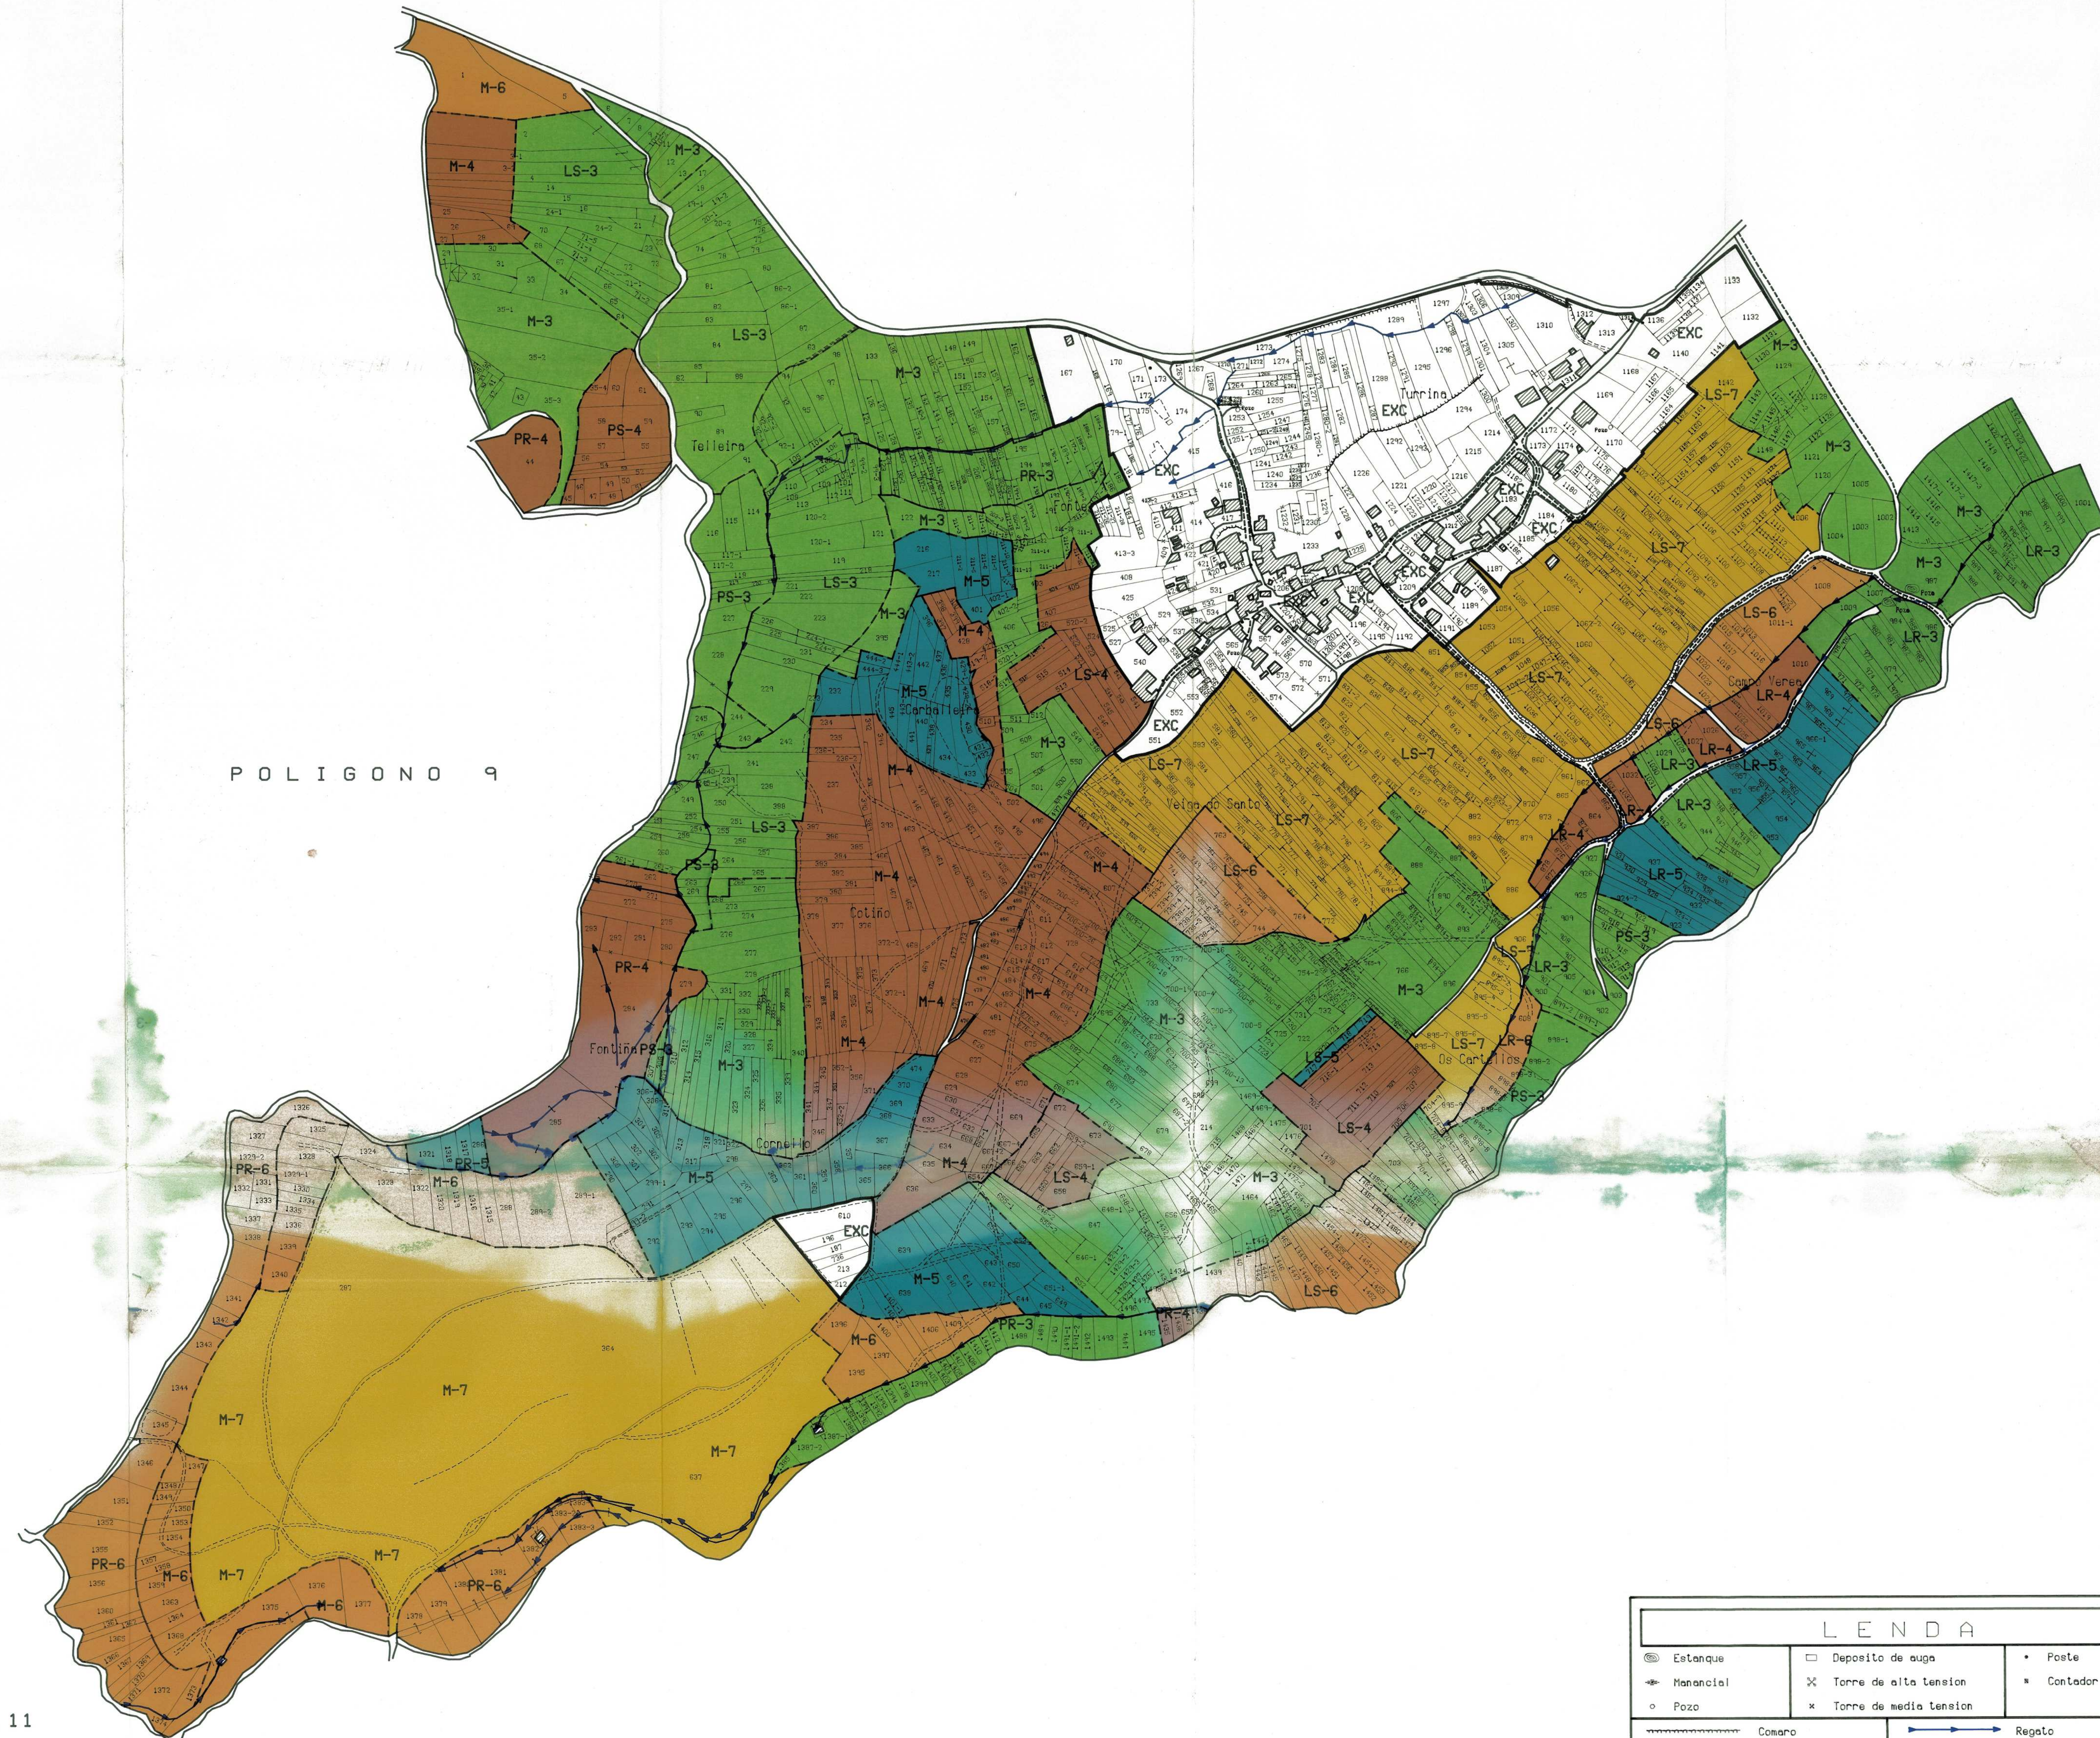


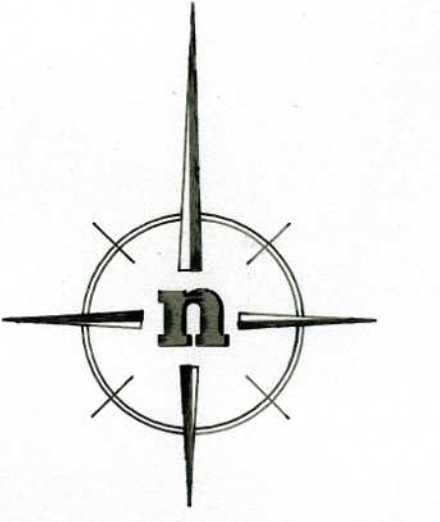

POLIGONO 9

POLIGONO 11

CLASE	COR
TERCEIRA	VERDE
CUARTA	MARRON
QUINTA	AZUL
SEXTA	AMARELO
SEPTIMA	VERDE
OCTAVA	VERDE
NOVENA	VERDE
INCULTO	ROXO

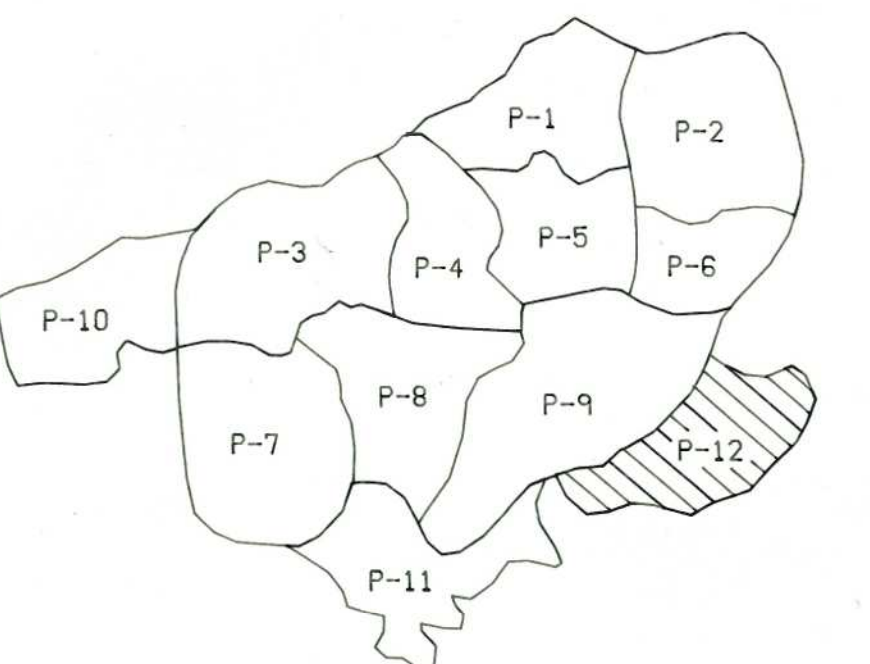

L E N D A	
Estanque	Deposito de auga
Manancial	Torre de alta tension
Pozo	Torre de media tension
Cercado	Regato
Terraplen	Condicion subterranea de auga
Muro	Presse
Cerre de arame	Limite de Parroquia
Sebe	Limite Concello
Cerre de arbores	Limite Provincia
Valado	Tendido electrico

XUNTA DE GALICIA		CONSELLERIA DE AGRICULTURA, GANDERÍA E MONTES	
		Dirección Xeral de Estructuras e Desenvolvemento Rural	
TERMINO OU ZONA: CARTELLE			
PROVINCIA	OURENSE	ESCALA	1:2000
POLIGONO	12	DATA	ABRIL-97
REALIZADOR	ENTIDAD DE INVESTIGACIÓN, S.A.		
OBSERVACIONES:			
BASES DEFINITIVAS			