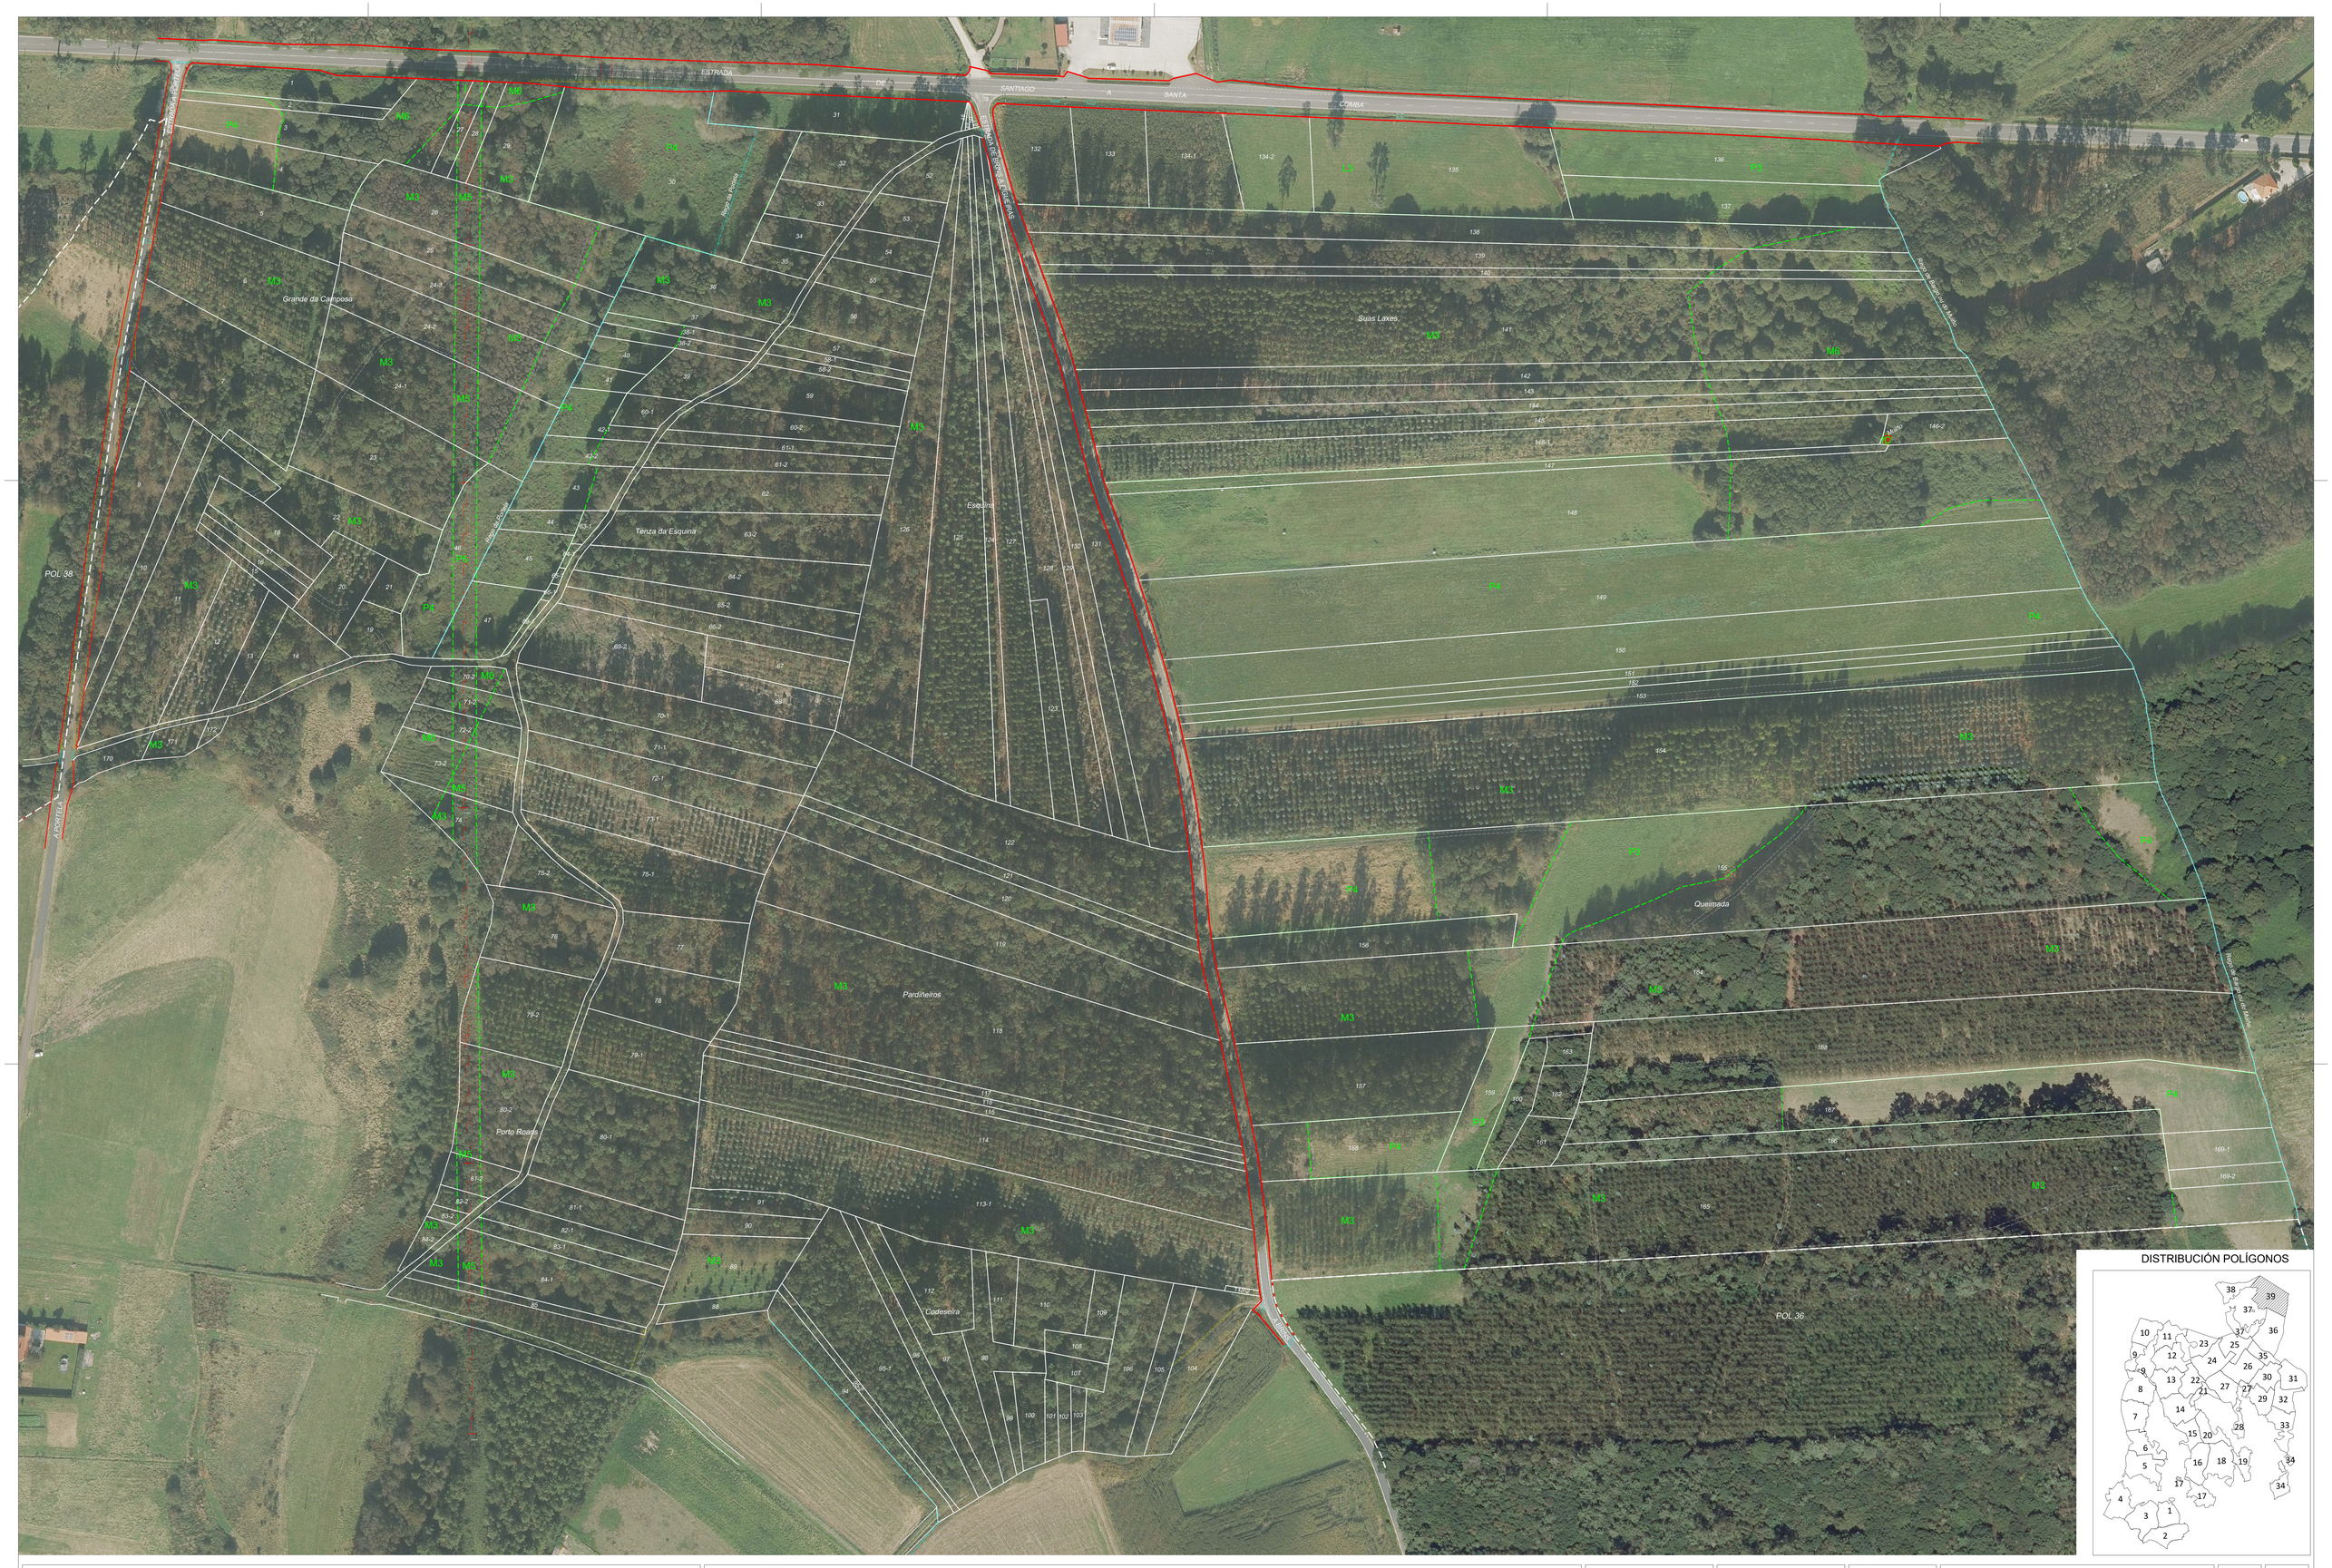

DISTRIBUCIÓN POLÍGONOS

XUNTA DE GALICIA · Xacobeo 2027 · Cofinanciado por la Unión Europea · GOBIERNO DE ESPAÑA MINISTERIO DE AGRICULTURA, PESCA Y ALIMENTACIÓN

LENDA:

- PARC.PROPOSTAS PARA EXCL
- PARCELAS
- PERIMETRO EXCL
- EDIFICACIÓNS
- VIAL PROXECTADO PXOM
- LIMITE POLIGONOS
- LIMITE MUNICIPAL
- VÍAS DE SACA E OUTRAS VÍAS
- CAMIÑO PÚBLICO
- ESTRADAS ASFALTADAS
- RIO
- REGATOS
- CANLE
- REGO CONTINUO
- REGO INTERMITENTE
- MANANCIAL
- POZO
- DEPÓSITO DE AUGA
- TUBO SALVACUNETAS
- TAXEA
- REDE DE GAS SUBTERRANEO
- INSTALACIÓN AUGA SOTERRADA
- PECHE PERIMETRAL ARMADO
- MUROS DISCONTINUOS
- MUROS
- TERRAPLÉN
- DESMONTE
- TALUDE
- RIBAZO
- TENDIDO MEDIA TENSIÓN
- TENDIDO ALTA TENSIÓN
- LIÑA DE CLASES
- TORRE LIÑA MEDIA TENSIÓN
- TORRE LIÑA ALTA TENSIÓN

O DIRECTOR TÉCNICO:
JAVIER MASEDA SANGIAO
ENX. TÉCNICO AGRÍCOLA

A EMPRESA COLABORADORA:
U.T.E. BIDO - BINOR

DATA: MAIO 2026

ESCALA: 1:1.000

ZONA: VILLESTRO - FIGUEIRAS (II) - SANTIAGO DE COMPOSTELA

PLANO: BASES DEFINITIVAS CON ORTOFOTO

Nº POLÍGONO: 39

xirado 30º