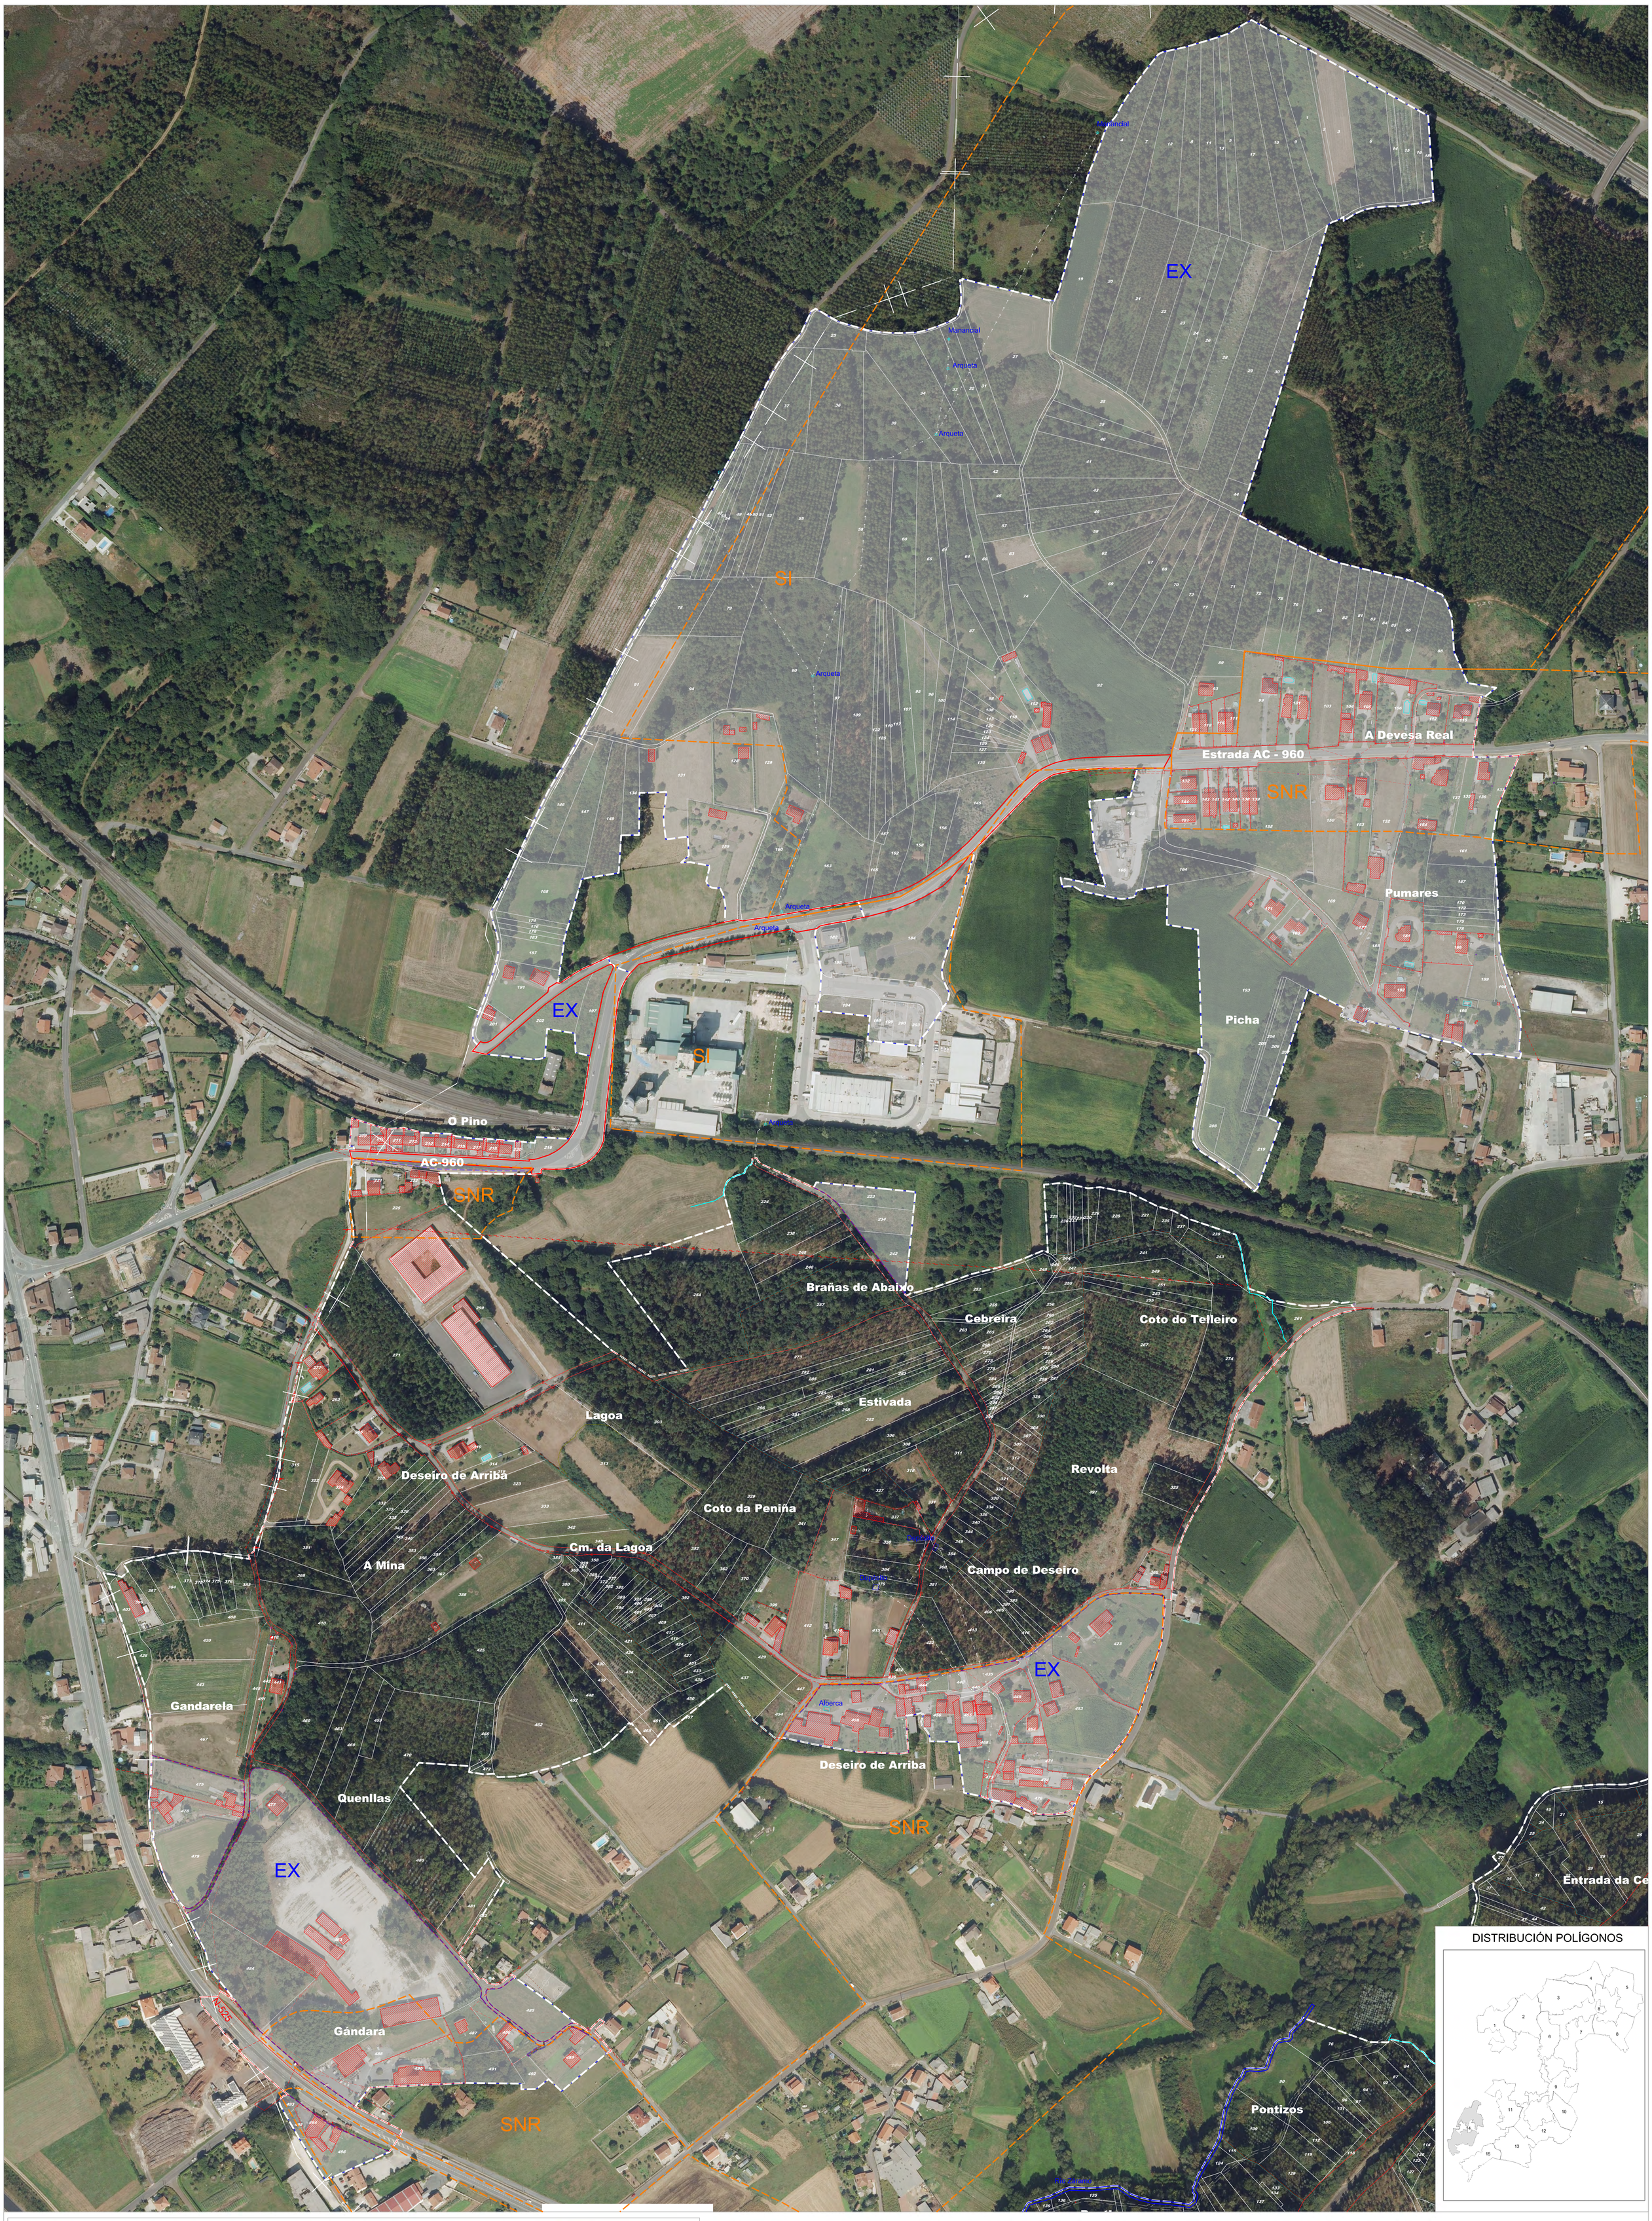

XUNTA DE GALICIA

Xacobeo 2027

Cofinanciado pola Unión Europea

GOBIERNO DE ESPAÑA — MINISTERIO DE AGRICULTURA, PESCA Y ALIMENTACIÓN

LENDA:

- ZRP
- SNR — SUELO NUCLEO RURAL
- SI — SUELO USO INDUSTRIAL
- PARC.PROPOSTAS PARA EXCL PARCELAS
- 1 — PERIMETRO EXCL
- EDIFICACIÓNS
- ZRP LIMITROFES
- LIMITE POLÍGONOS
- LIMITE CONCELLO
- LIMITE PARROQUIA
- SERVIDUME
- CAMIÑO PUBLICO
- ESTRADAS ASFALTADAS
- RÍO
- REGATOS
- CANLE
- REGO CONTINUO
- REGO INTERMITENTE
- MANANTIAL
- POZO
- DEPOSITO DE AUGA
- TUBO SALVACUNETAS
- TAXEA
- INSTALACIÓN AUGA SOTERRADA
- PECHE PERIMETRAL ARMADO
- MUROS CONTENCIÓN
- MURO DE PEDRA
- MURO DE BLOQUES
- PE DE TALUDE
- LIÑA VALGADA MURO
- LIÑA VALGADA ZANJA
- TENDIDO BAIXATENSIÓN
- TENDIDO MEDIA TENSIÓN
- TENDIDO ALTA TENSIÓN
- LIÑA TELEFONICA
- LIÑA DE CLASES
- POSTE DE LIÑA TELEFÓNICA
- POSTE TENDIDO ELECT.
- POSTE LUMINARIA
- TORRE LIÑA MEDIA TENSIÓN
- TORRE LIÑA ALTA TENSIÓN

O DIRECTOR TÉCNICO:

CARLOS FARIÑA RODRÍGUEZ

A EMPRESA COLABORADORA:

LAGARES OCA

DATA: 27/03/2026	ZONA: LAMAS-LOUREDA-SERGUDE-VIGO - BOQUEIXÓN, A CORUÑA
ESCALA: 1/2.000	PLANO: PLANO PARCELARIO POLIGONO 14 CON ORTOFOTO

N.PLANO: 14