


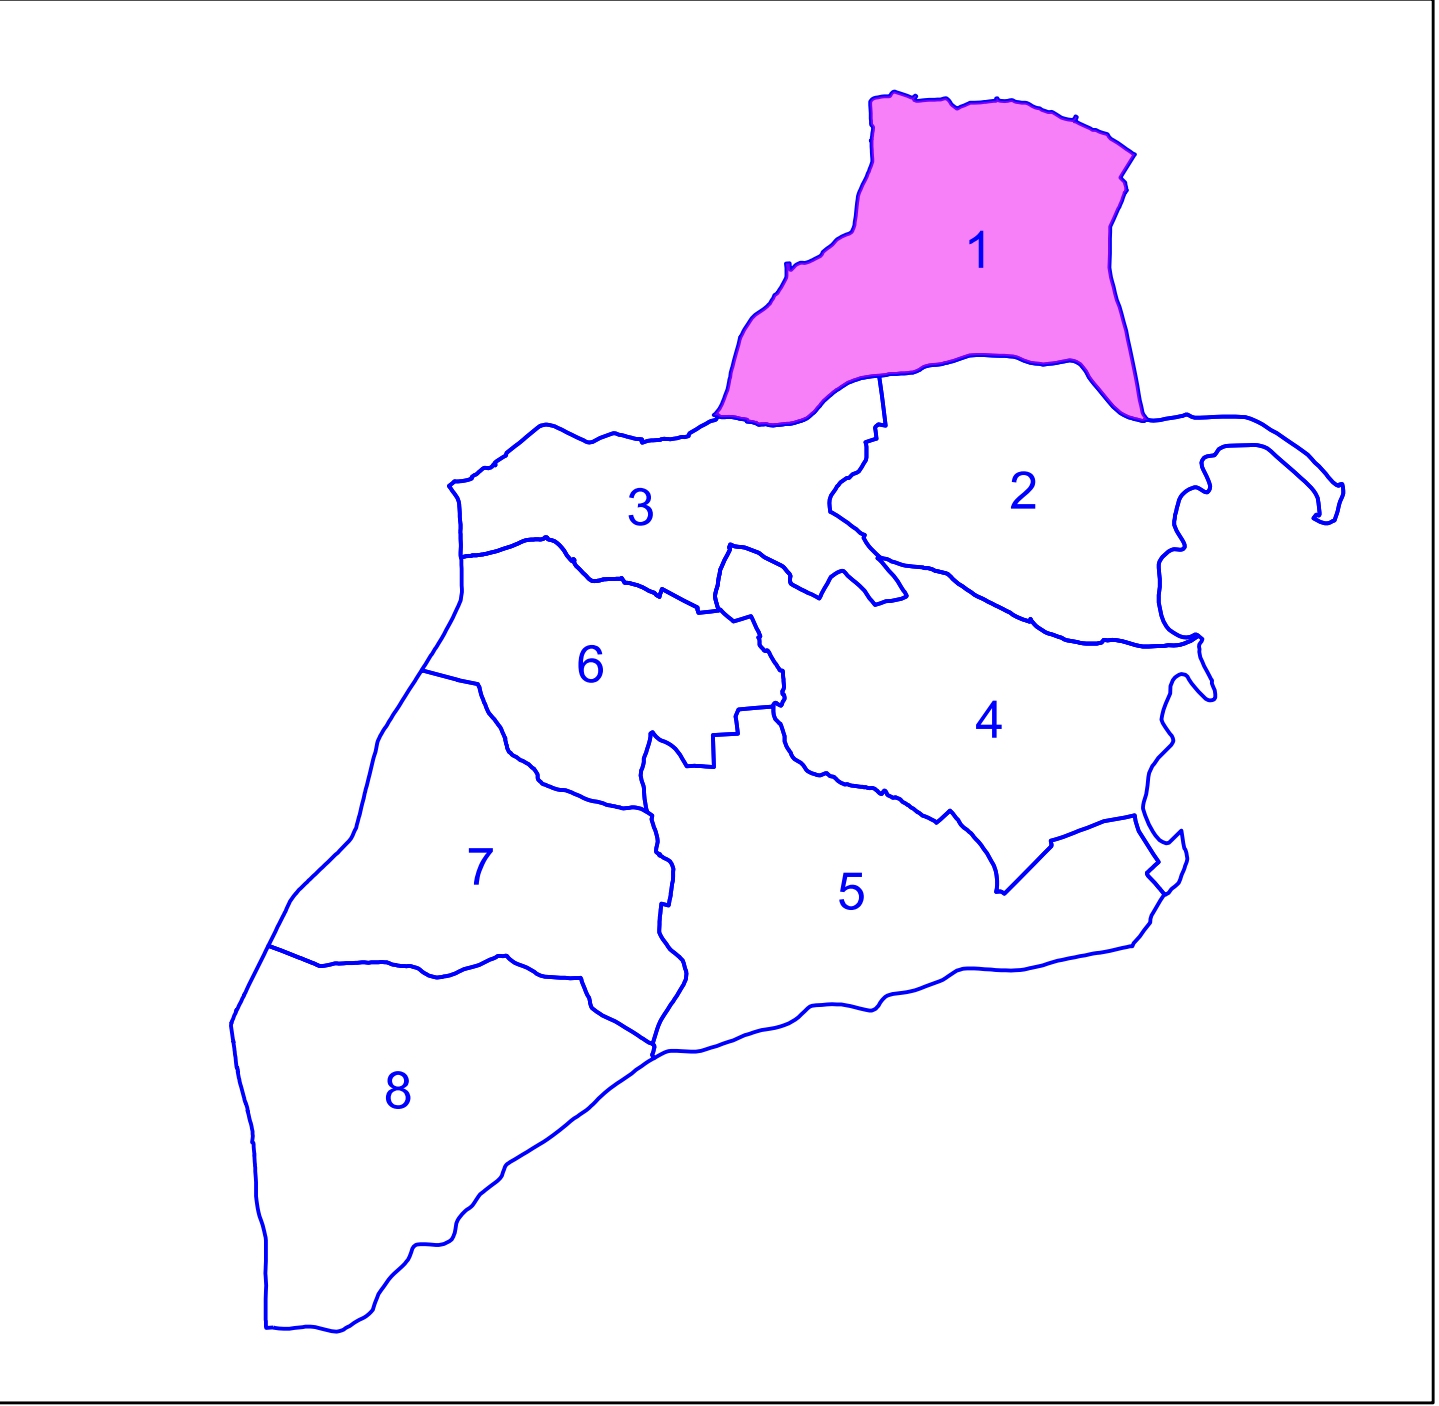

NOCELO DA PENA, SARREAUS

ESCORNABOIS, TRASMIRAS



LEND					
	ESTRADA PROVINCIAL		RIOS E REGATOS		PE DE NOIRO
	ESTRADA LOCAL		CANLES		CABEZA NOIRO
	CAMINO PUBLICO, PISTA		REGO CONTINUO		LIÑA TELEFÓNICA
	RODEIRA		REGO INTERMITENTE		LIÑA DE MEDIA TENSIÓN
	SERVIDUME		CONDUCION SUBTERRANEA DE ALGA		LIÑA DE BAAXTENSIÓN
	LIMITE CONCELLO		FRECHA: SENTIDO DAS ALGAS		MURO DE PEDRA
	LIMITE PARROQUIA		PISCINAS - POZAS - DEPOSITOS		MURO DE CONTENCIÓN
	ROQUEIRO		POZOS E MANANCIAIS		MURO MEDIANERO
			INVERNADOREIRO		ARAMADO
					SEBES