
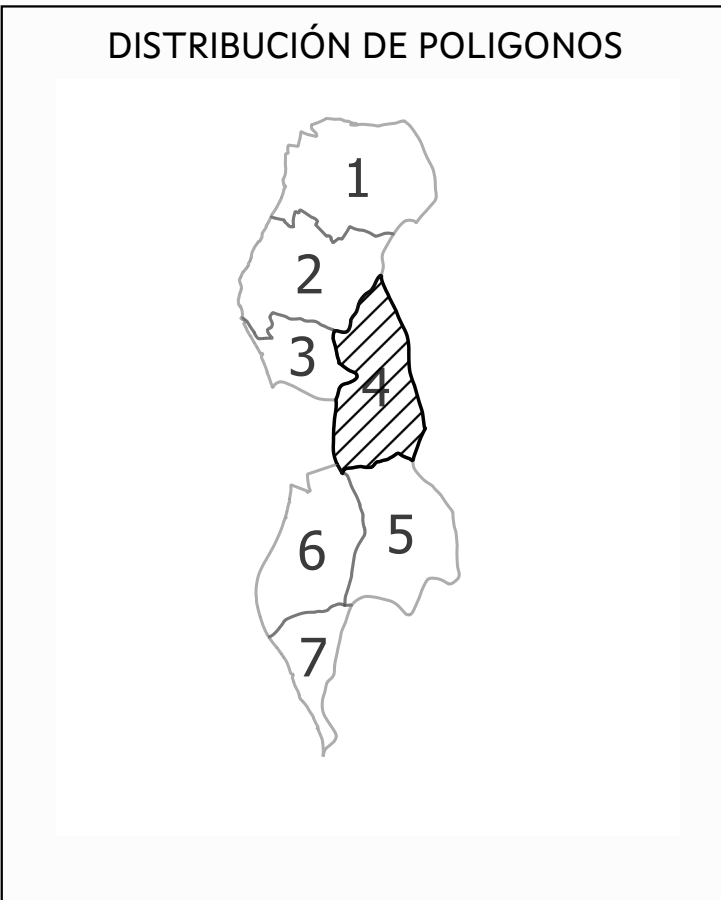


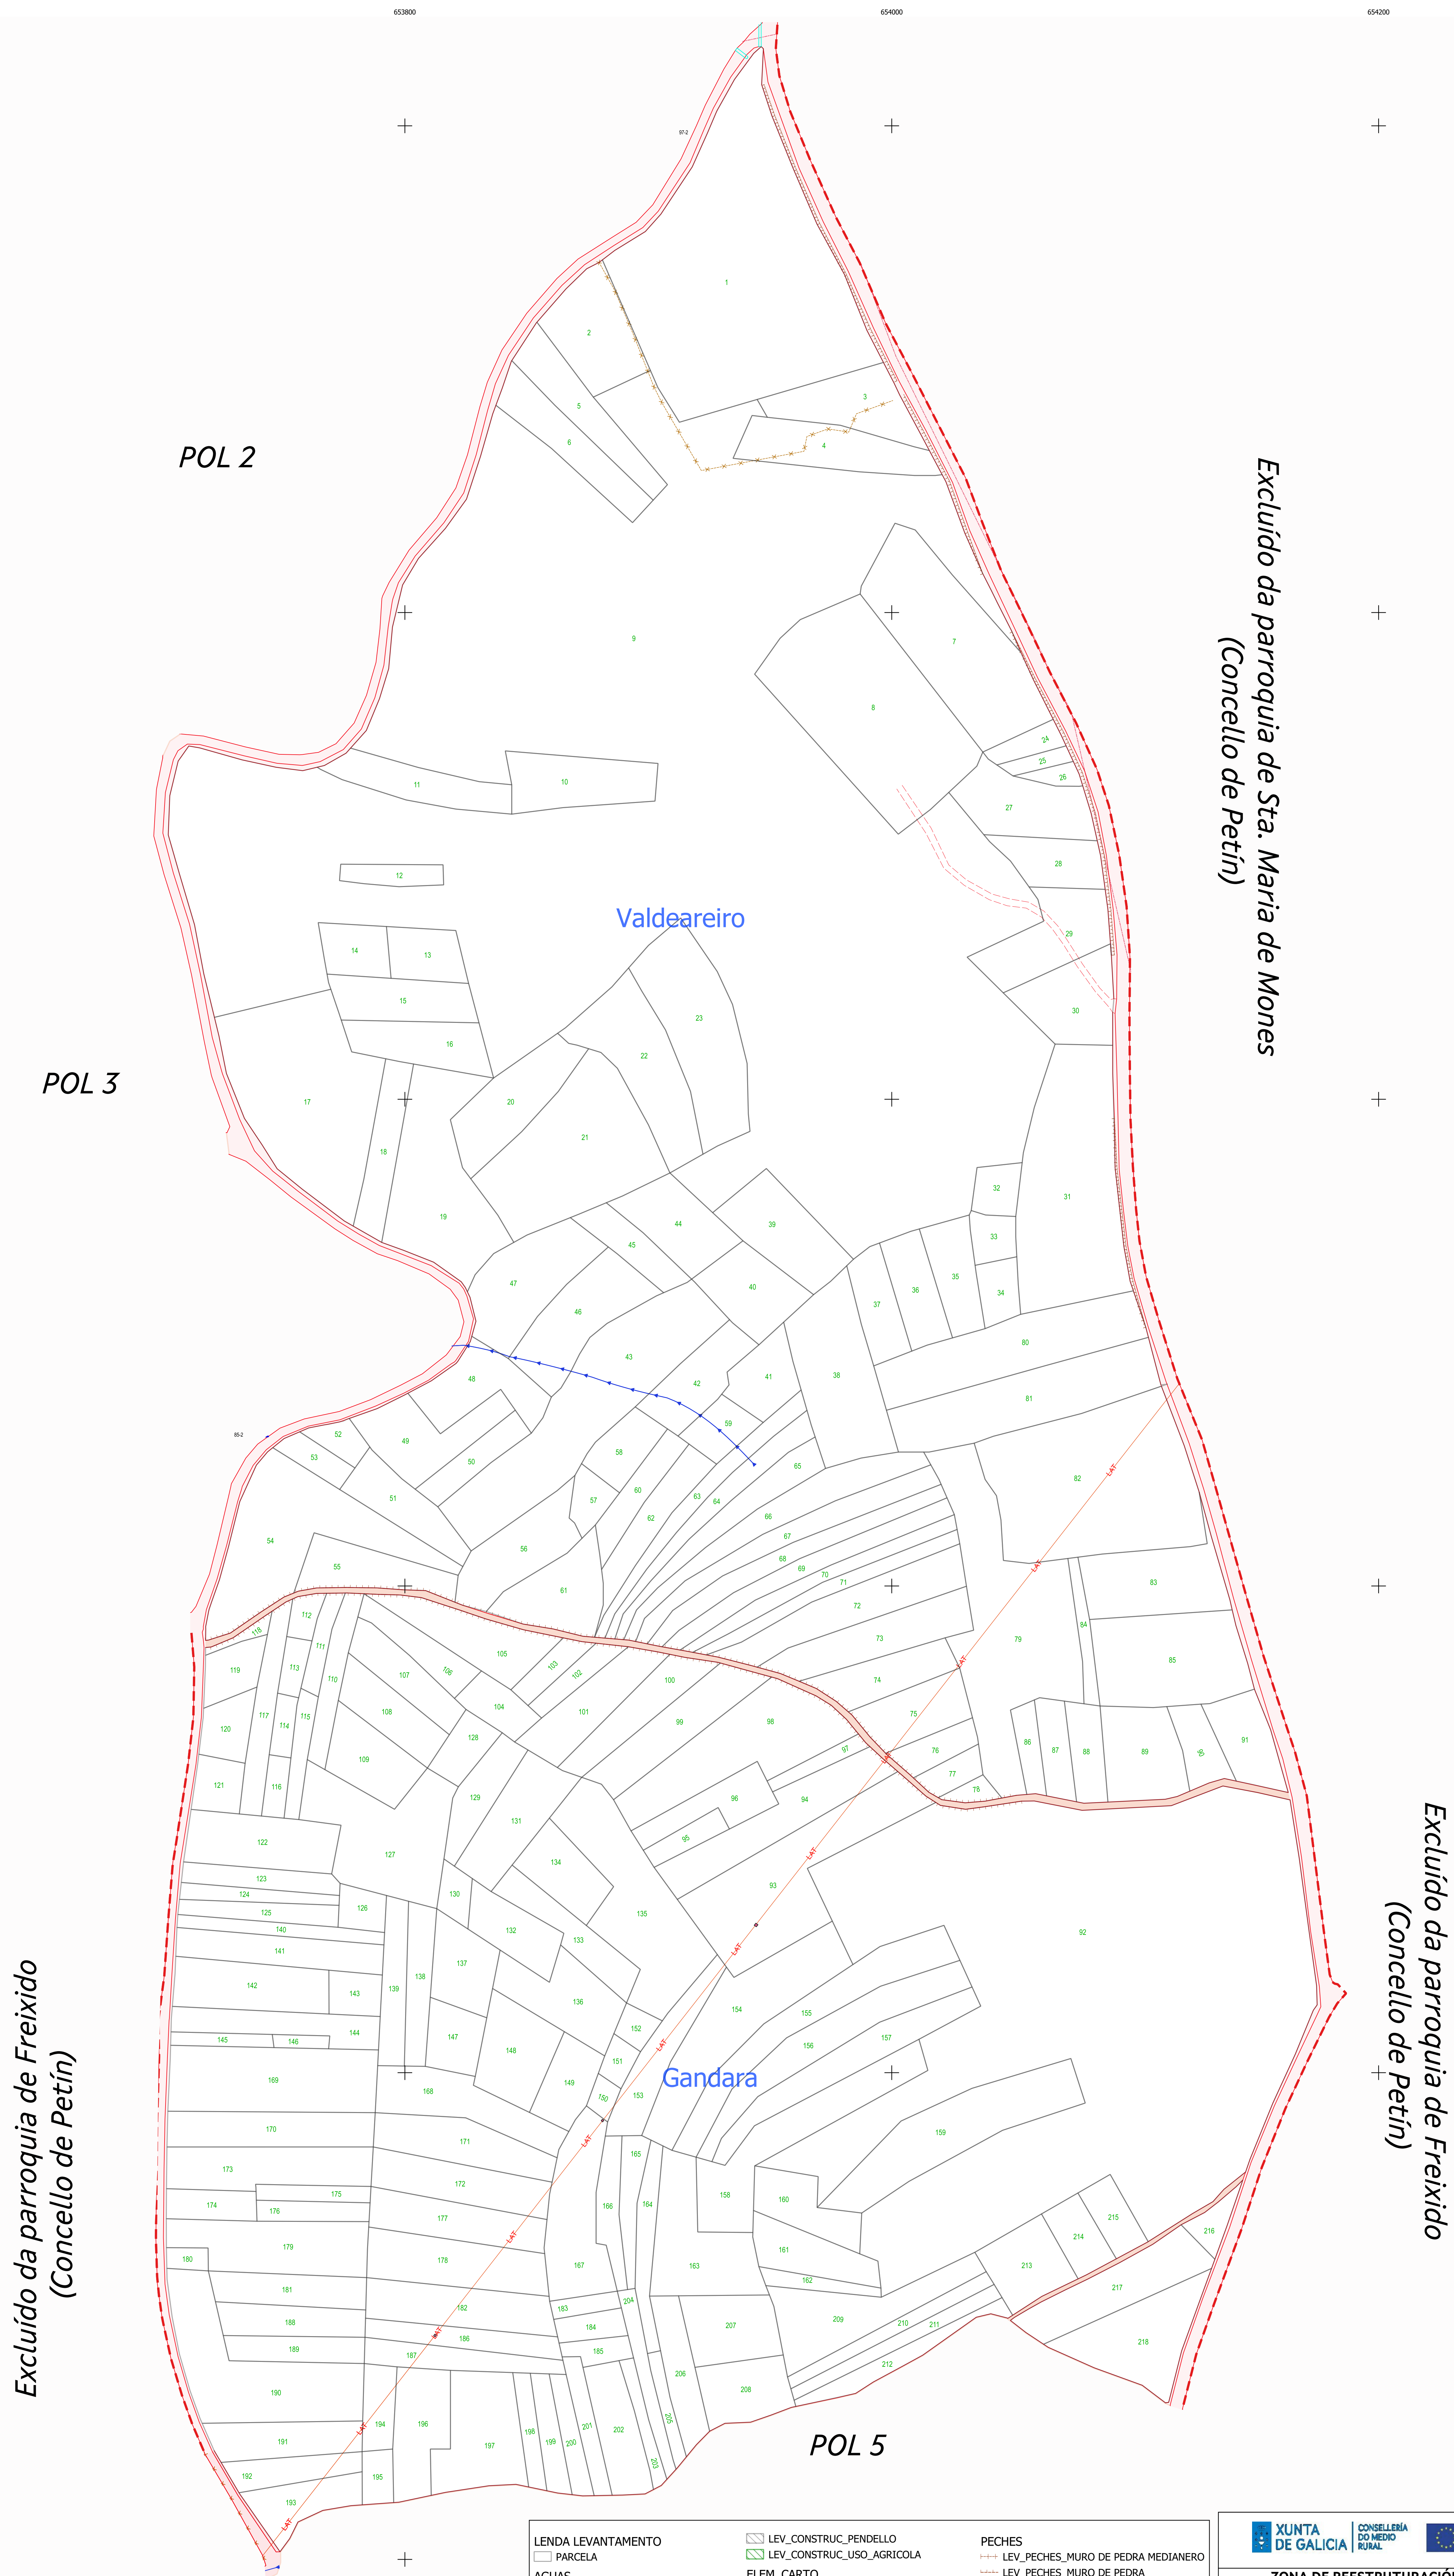

LEENDA LEVANTAMIENTO	 LEV_CONSTRUC_PENDELLO	PECHES
 PARCELA	 LEV_CONSTRUC_USO_AGRICOLA	 LEV_PECHES_MURO DE PIEDRA MEDIANERO
AGUAS	ELEM_CARTO	 LEV_PECHES_MURO DE PIEDRA
 LEV_AUGAS_REGO	 LEV_ELEM_CARTO_PE DE TALUDE	 LEV_PECHES_MURO DE BLOQUE
 LEV_AUGAS_DEPOSITO	 LEV_ELEM_CARTO_CABEZA DE TALUDE	 LEV_PECHES_ARAMADO
 LEV_AUGAS_POZA	INFRAESTRUTURAS	SERVIZOS
 LEV_AUGAS_POZO DE REGA	 LEV_INFRA_TAJEA	 LEV_SERVIZOS_POSTE_LAT
 LEV_AUGAS_POZO DE SUMINISTRO	 LEV_INFRA_SERVIDUME DE PASO	 LEV_SERVIZOS_LAT
 LEV_AUGAS_REGO	 LEV_INFRA_EXPLANACIÓN ESTRADA LOCAL	 LEV_SERVIZOS_POSTE_TELF
 LEV_AUGAS_CANLE	 LEV_INFRA_EXPLANACIÓN CAMIÑO PUBLICO	 LEV_SERVIZOS_TELF
CONSTRUCCIONS	 LEV_INFRA_PONTE	 LIÑA_EXPROPIACION
 LEV_CONSTRUC_OTRAS_INSTALLACIONS		

 XUNTA DE GALICIA	 CONSELLERÍA DO MEDIO RURAL	 Fondo Europeo Agrícola de Desarrollo Rural Europa invierte no rural	 XUNTA DE GALICIA	 CONSELLERÍA DO MEDIO RURAL
ZONA DE REESTRUTURACIÓN PARCELARIA DE PETÍN- A PORTELA DE PORTOMOURIS (PETÍN-OURENSE)			ASISTENCIA TÉCNICA:  	
PLANO DE LEVANTAMENTO TOPOGRÁFICO		POLIGONO Nº: 4	PROYESTEGAL TOPGAL, UTE	
OBSERVACIÓNS: Parcelas da 1 a 218		DATA: NOVEMBRO 2024 ESCALA: 1:1.000.000 178		
				