


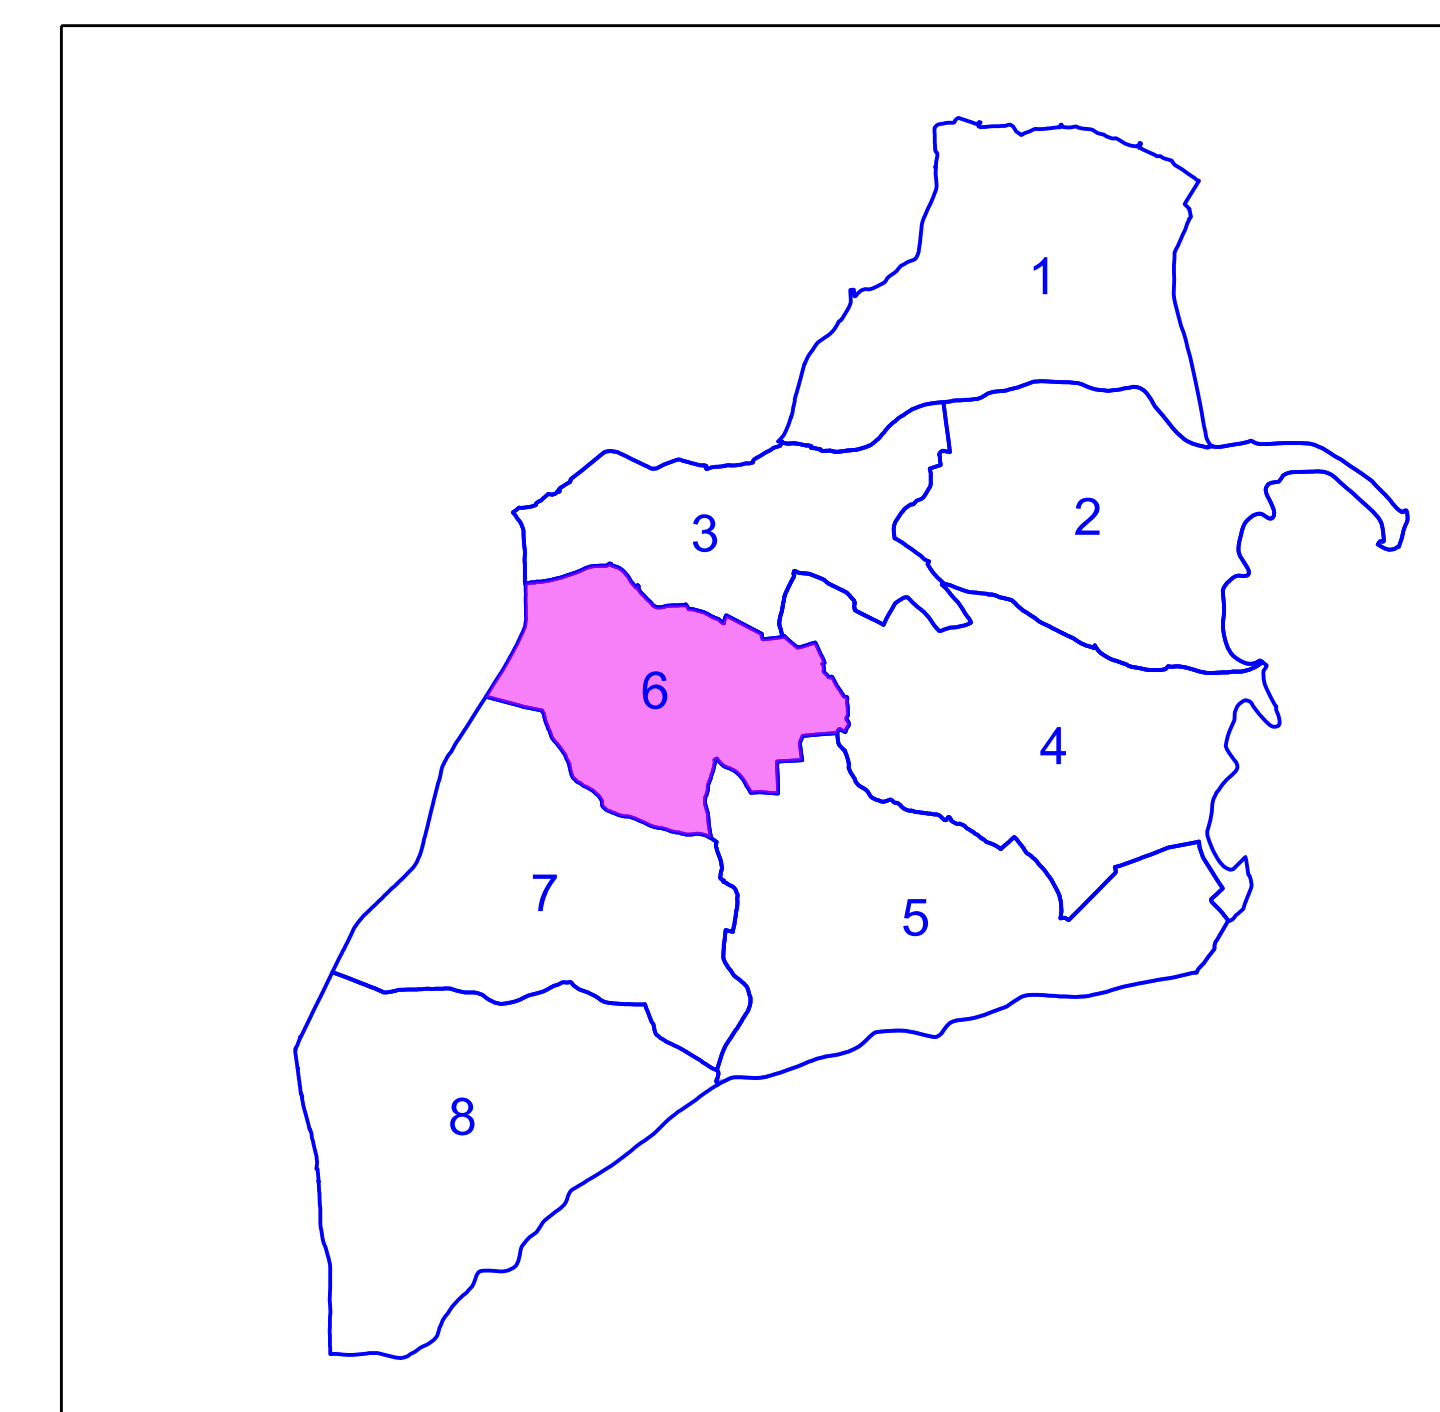

LEND A

 ESTRADA PROVINCIAL  ESTRADA LOCAL  CAMIÑO PÚBLICO, PISTA  RODEIRA  SERVIDUME  LIMITE CONCELLO  LIMITE PARROQUIA  ROQUEIRO	 RIOS E REGATOS  CANLES  REGO CONTINUO  REGO INTERMITENTE  CONDUCCION SUBTERRANEA DE AUGA  FRECHA: SENTIDO DAS AUGAS  PISCINAS - POZAS - DEPOSITOS  POZOS E MANANCIAIS  INVERNADOURO	 PE DE NOIRO  CABEZA NOIRO  LIÑA TELEFÓNICA  LIÑA DE MEDIA TENSIÓN  LIÑA DE BAIXTENSIÓN  MURO DE PEDRA  MURO DE CONTENCIÓN  MURO MEDANERO  ARAMADO  SEBES
---	---	--

 CONSTRUCCIÓN
 NÚCLEO RURAL
 LIMITE POLIGONO
 LIMITE CONCENTRACIÓN PARCELARI
 EXCLUIDO