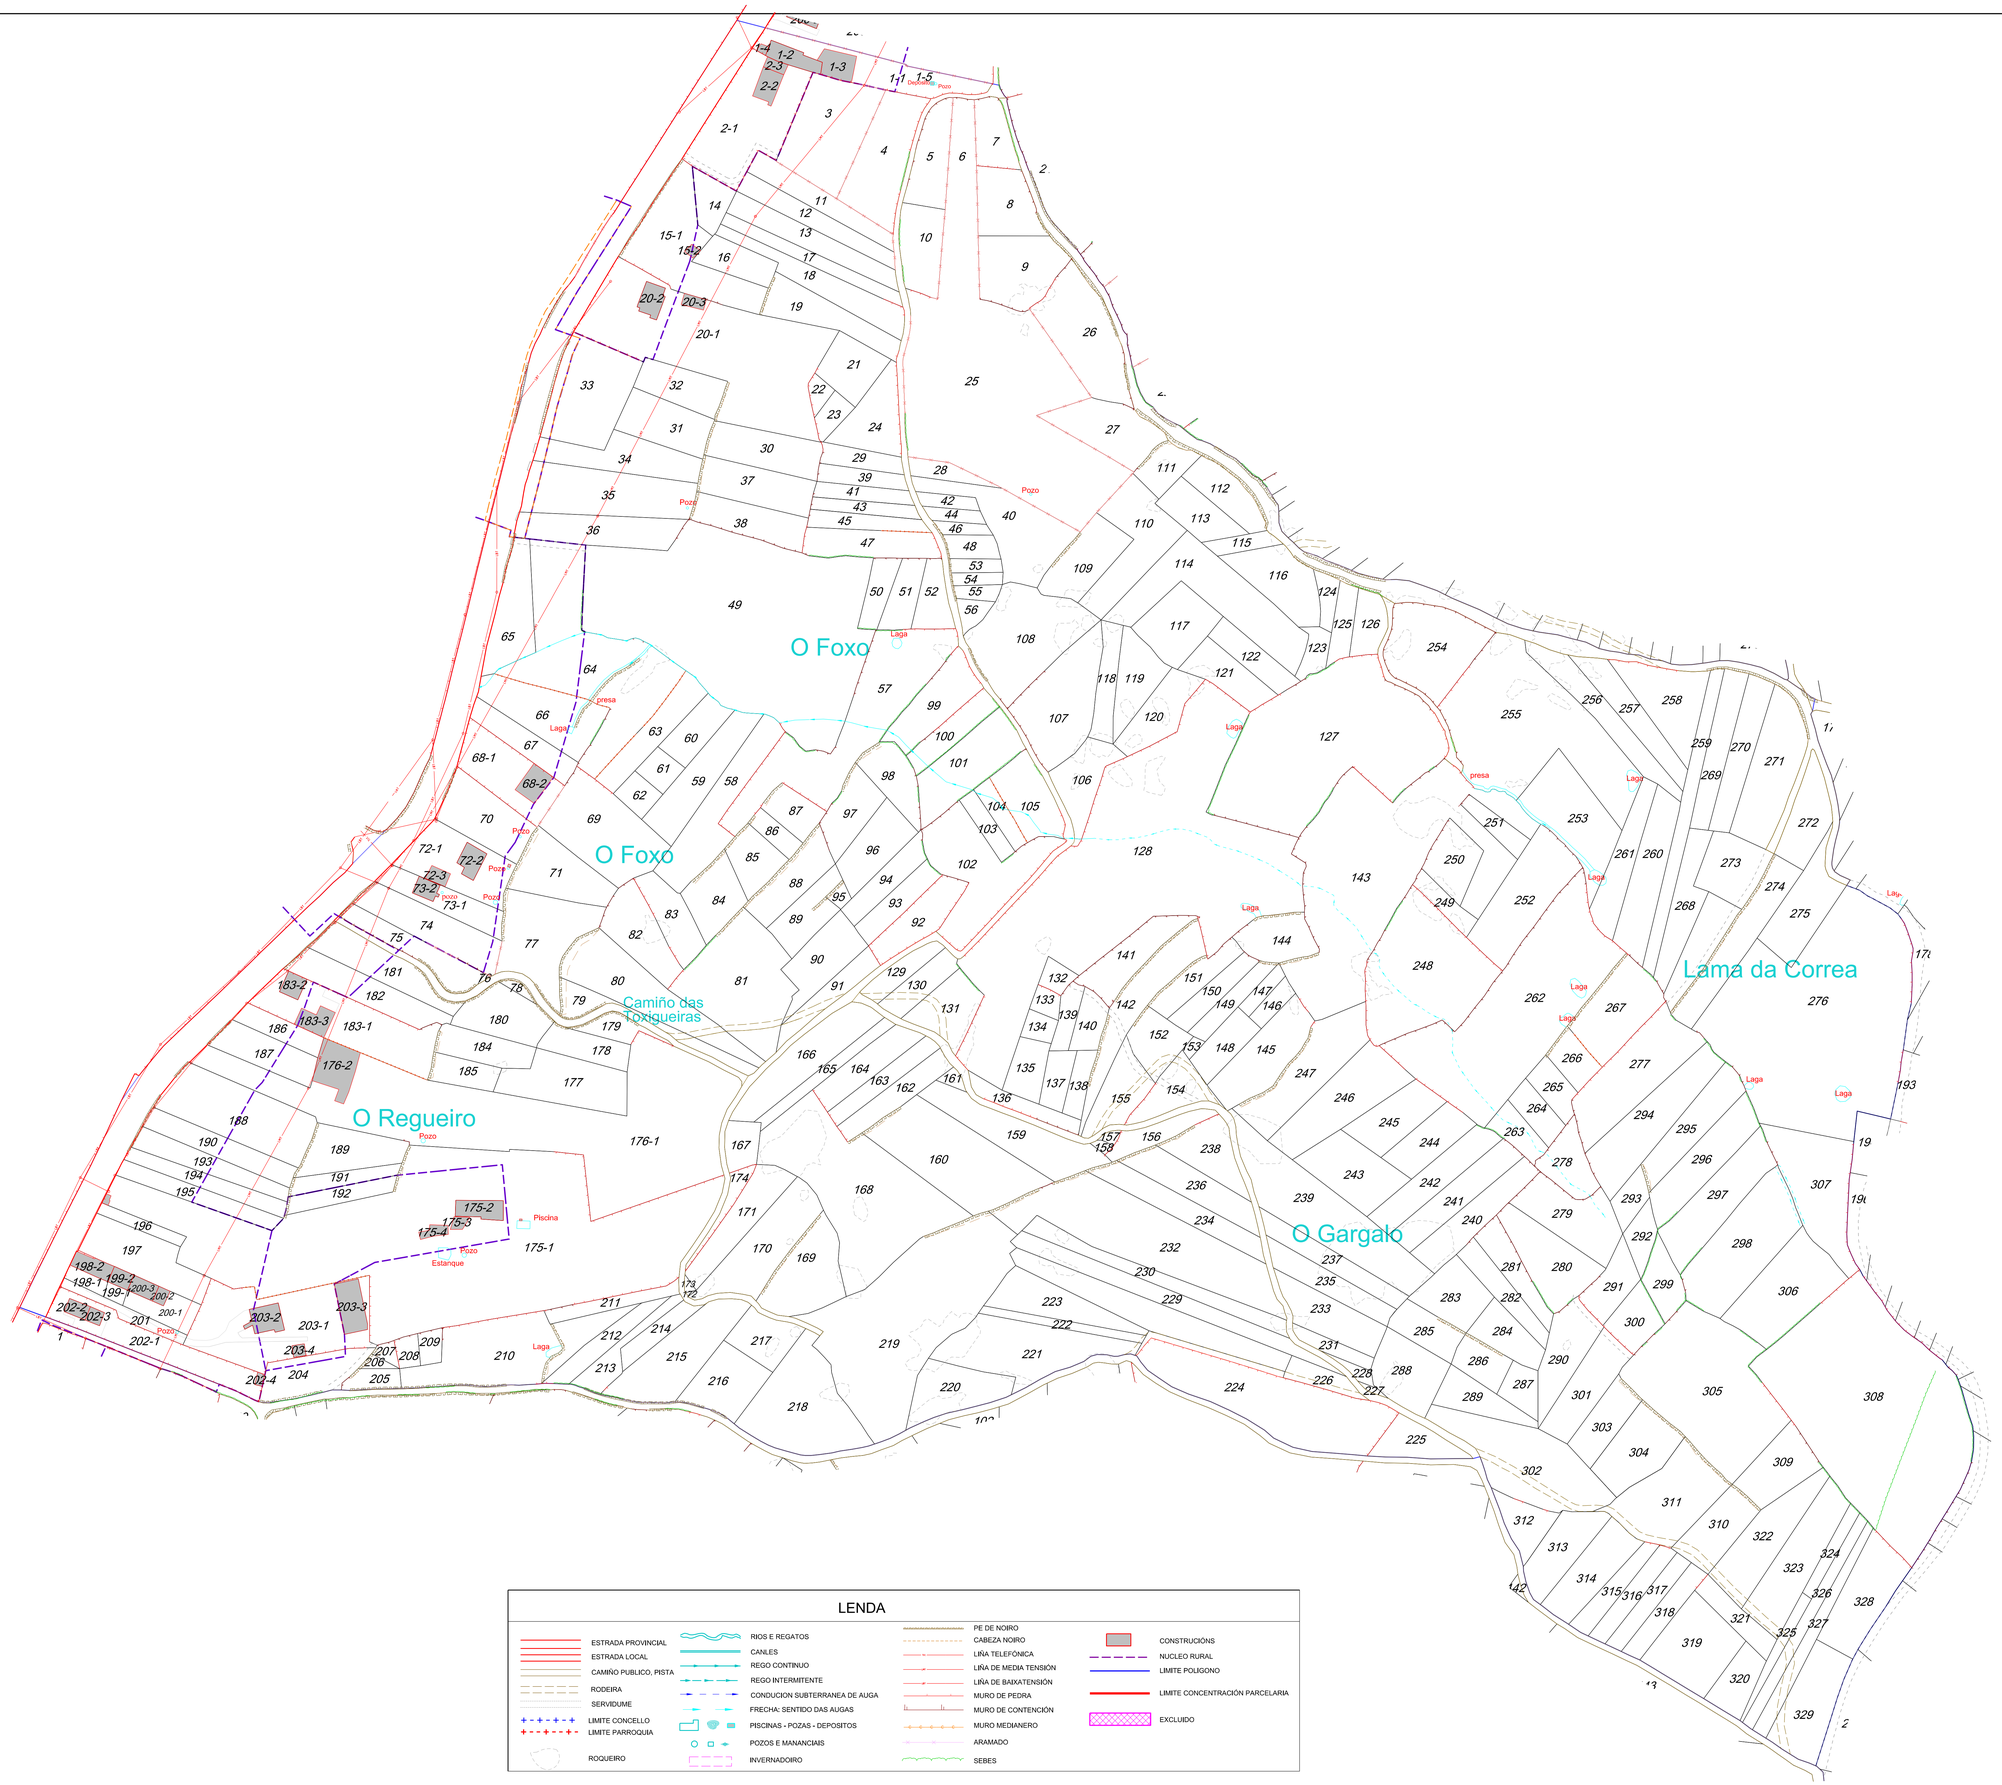

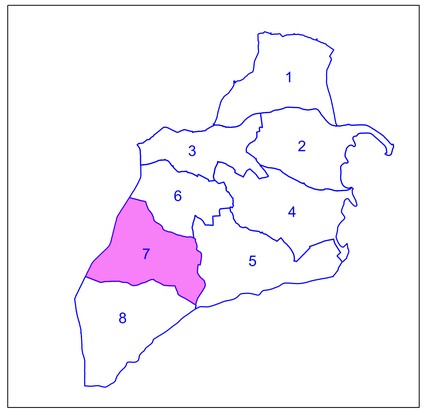

LENDA

- ESTRADA PROVINCIAL
- ESTRADA LOCAL
- CAMIÑO PUBLICO, PISTA
- RODEIRA
- SERVIDUME
- LIMITE CONCELLO
- LIMITE PARROQUIA
- ROQUEIRO
- RIOS E REGATOS
- CANLES
- REGO CONTINUO
- REGO INTERMITENTE
- CONDUCION SUBTERRANEA DE AUGA
- FRECHA: SENTIDO DAS AUGAS
- PISCINAS - POZAS - DEPOSITOS
- POZOS E MANANCIAIS
- INVERNADOIRO
- PE DE NOIRO
- CABEZA NOIRO
- LIÑA TELEFÓNICA
- LIÑA DE MEDIA TENSIÓN
- LIÑA DE BAIXATENSIÓN
- MURO DE PEDRA
- MURO DE CONTENCIÓN
- MURO MEDIANERO
- ARAMADO
- SEBES
- CONSTRUCIÓNS
- NUCLEO RURAL
- LIMITE POLIGONO
- LIMITE CONCENTRACIÓN PARCELARIA
- EXCLUIDO

XUNTA DE GALICIA — CONSELLERÍA DO MEDIO RURAL

Fondo Europeo Agrícola de Desenvolvemento Rural: Europa invide no rural

PLANOS PARCELARIOS

ZONA: **ESCORNABOIS (Trasmiras)**

POLÍGONO:	ESCALA	PROVINCIA	DATA	REALIZADO POR:
7	1:1.000	OURENSE	OUTUBRO 2025	LAGARES OCA

Levantamento topográfico e obtención do planos parcelarios, preparación das Bases e o Plan de Ordenación de Predios de Especial Vocación Agraria da Zona de Reestruturación parcelaria de Escornabois (Trasmiras, Ourense)

SISTEMA DE REFERENCIA DE COORDENADAS = ETRS89 UTM FUSO 29

N