


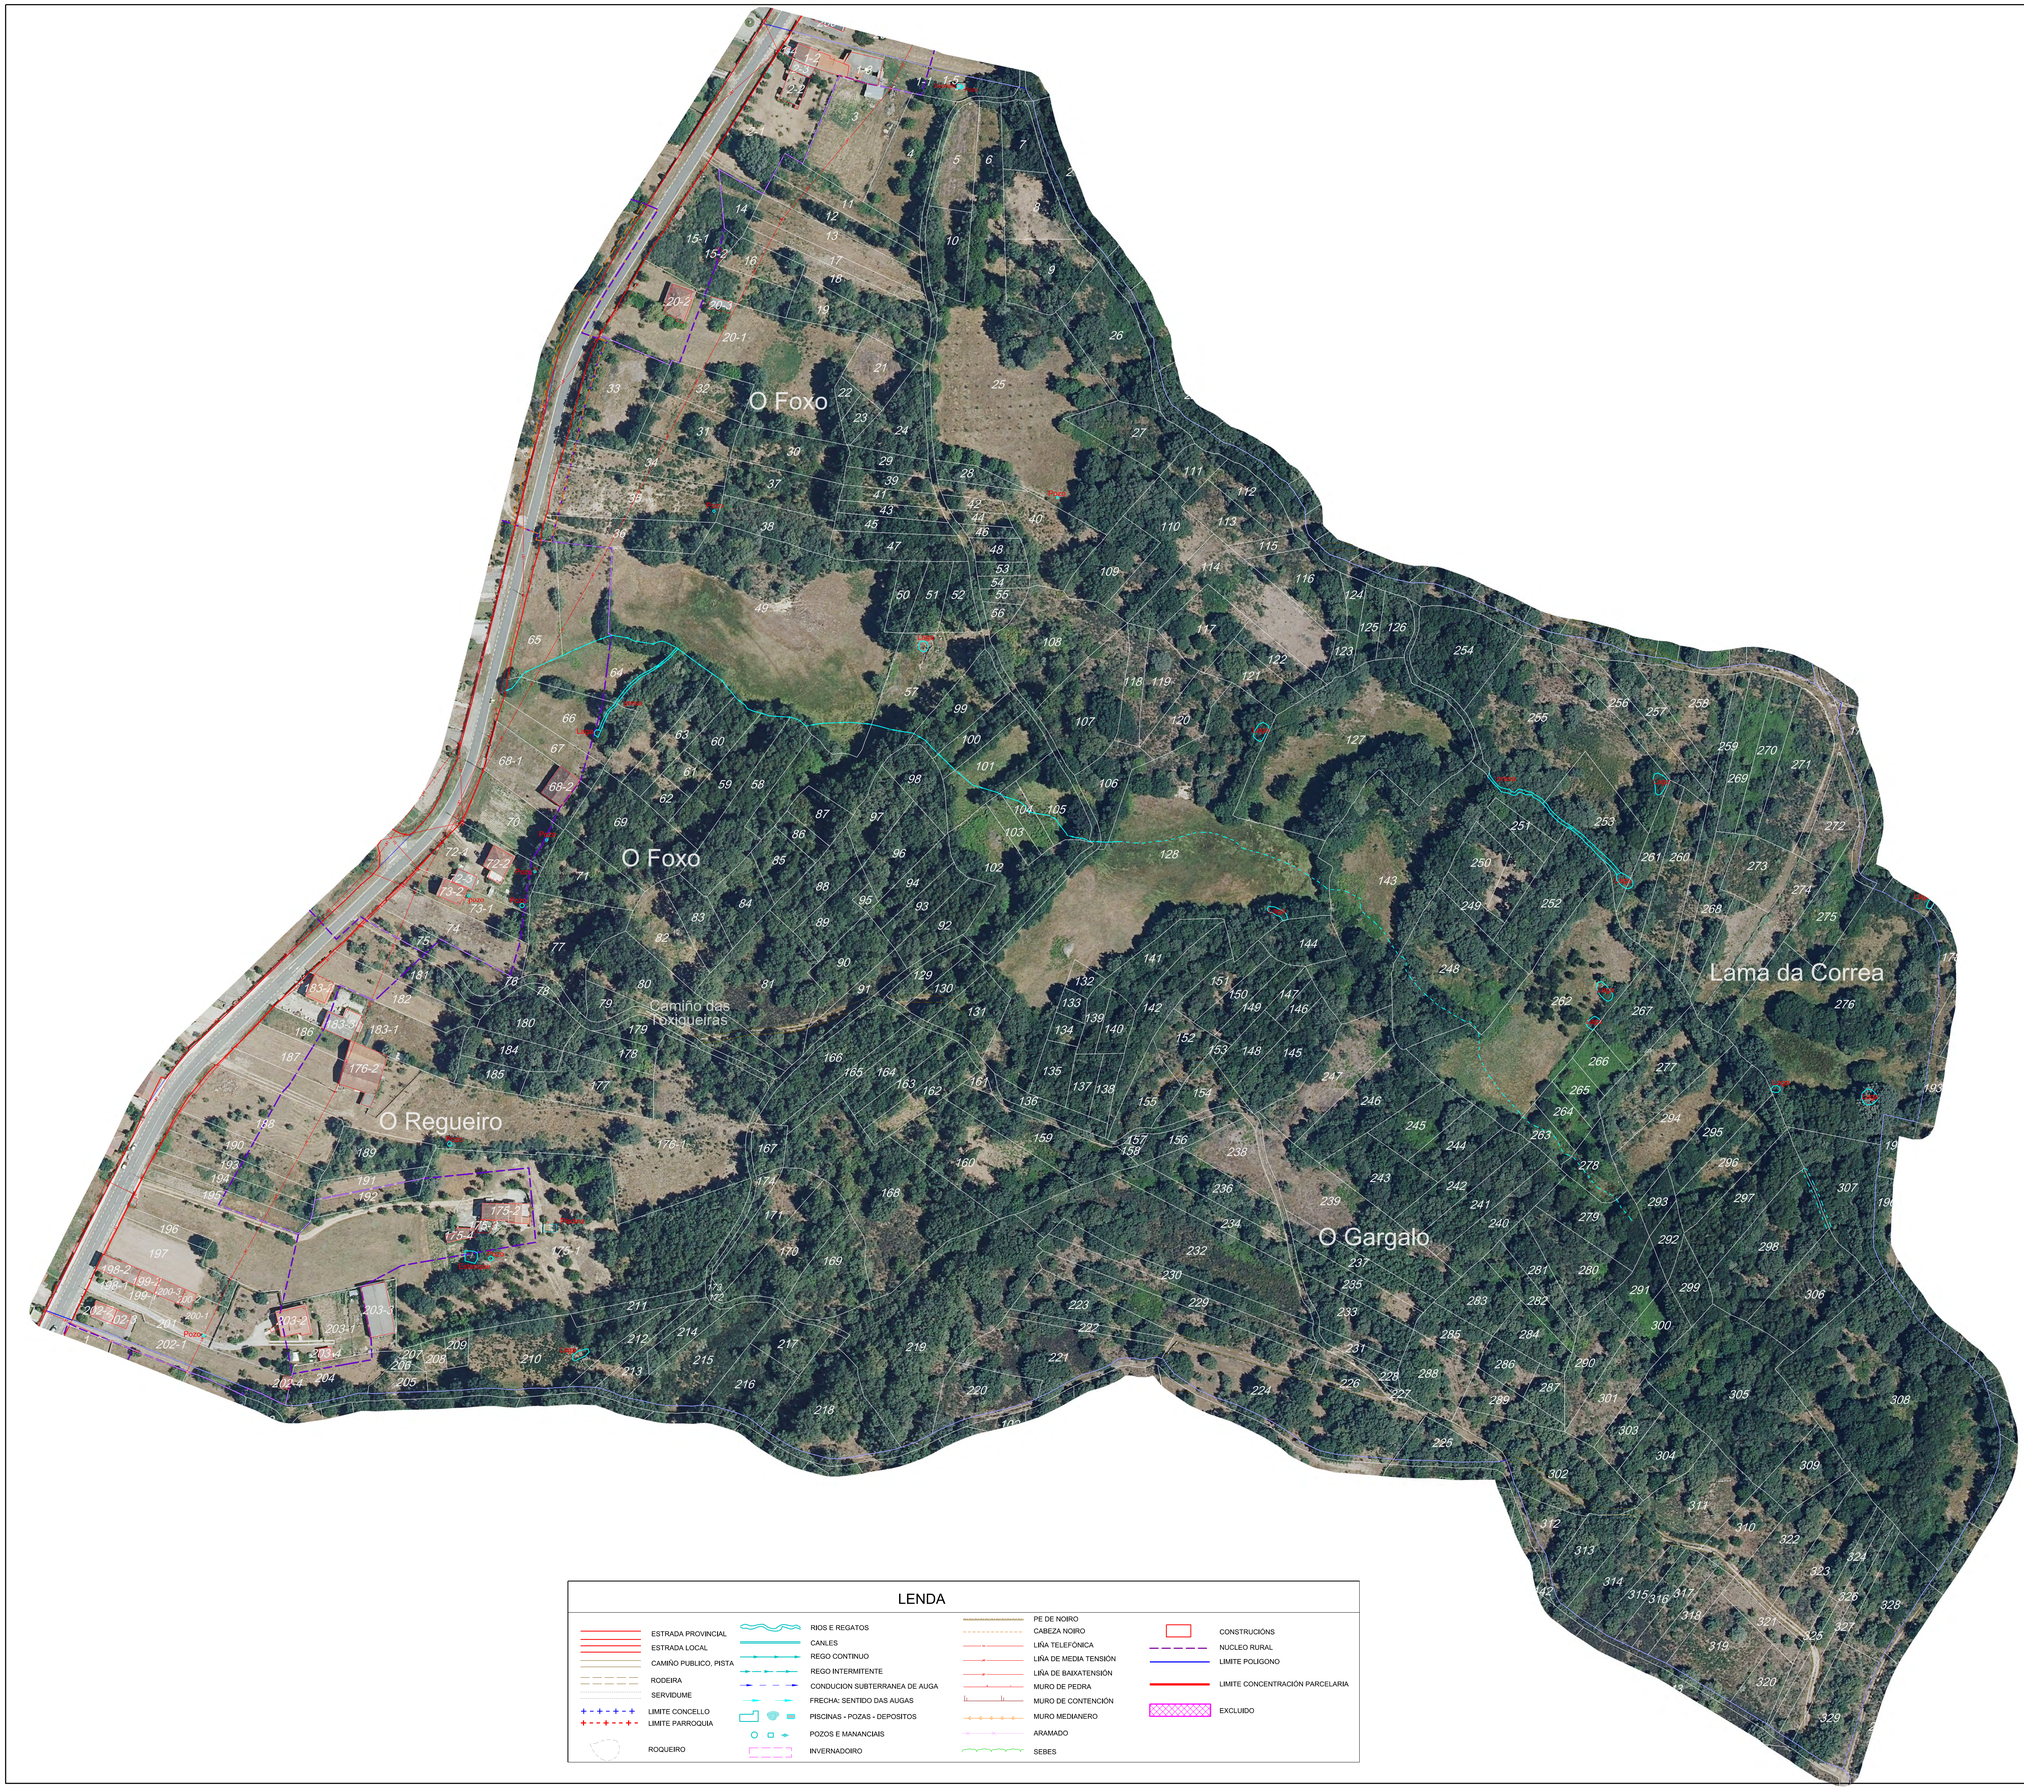


## LENDA

- ESTRADA PROVINCIAL
- ESTRADA LOCAL
- CAMIÑO PUBLICO, PISTA
- RODEIRA
- SERVIDUME
- LIMITE CONCELLO
- LIMITE PARROQUIA
- ROQUEIRO
- RIOS E REGATOS
- CANLES
- REGO CONTINUO
- REGO INTERMITENTE
- CONDUCION SUBTERRANEA DE AUGA
- FRECHA: SENTIDO DAS AUGAS
- PISCINAS - POZAS - DEPOSITOS
- POZOS E MANANCIAIS
- INVERNADOIRO
- PE DE NOIRO
- CABEZA NOIRO
- LIÑA TELEFONICA
- LIÑA DE MEDIA TENSIÓN
- LIÑA DE BAIXATENSIÓN
- MURO DE PEDRA
- MURO DE CONTENCIÓN
- MURO MEDIANERO
- ARAMADO
- SEBES
- CONSTRUCIÓNS
- NUCLEO RURAL
- LIMITE POLIGONO
- LIMITE CONCENTRACIÓN PARCELARIA
- EXCLUIDO

XUNTA DE GALICIA — CONSELLERÍA DO MEDIO RURAL

Fondo Europeo Agrícola de Desenvolvimento Rural: Europa invende no rural
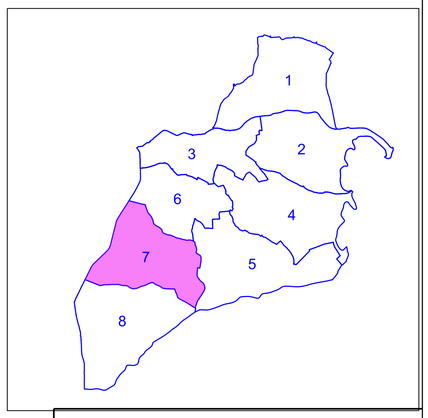
# PLANOS PARCELARIOS

ZONA: **ESCORNABOIS (Trasmiras)**

| POLÍGONO: | ESCALA | PROVINCIA | DATA | REALIZADO POR: |
|---|---|---|---|---|
| 7 | 1:1.000 | OURENSE | OUTUBRO 2025 | LAGARES OCA |

Levantamento topográfico e obtención do planos parcelarios, preparación das Bases e o Plan de Ordenación de Predios de Especial Vocación Agraria da Zona de Reestruturación parcelaria de Escornabois (Trasmiras, Ourense)

**SISTEMA DE REFERENCIA DE COORDENADAS = ETRS89 UTM FUSO 29**

N