
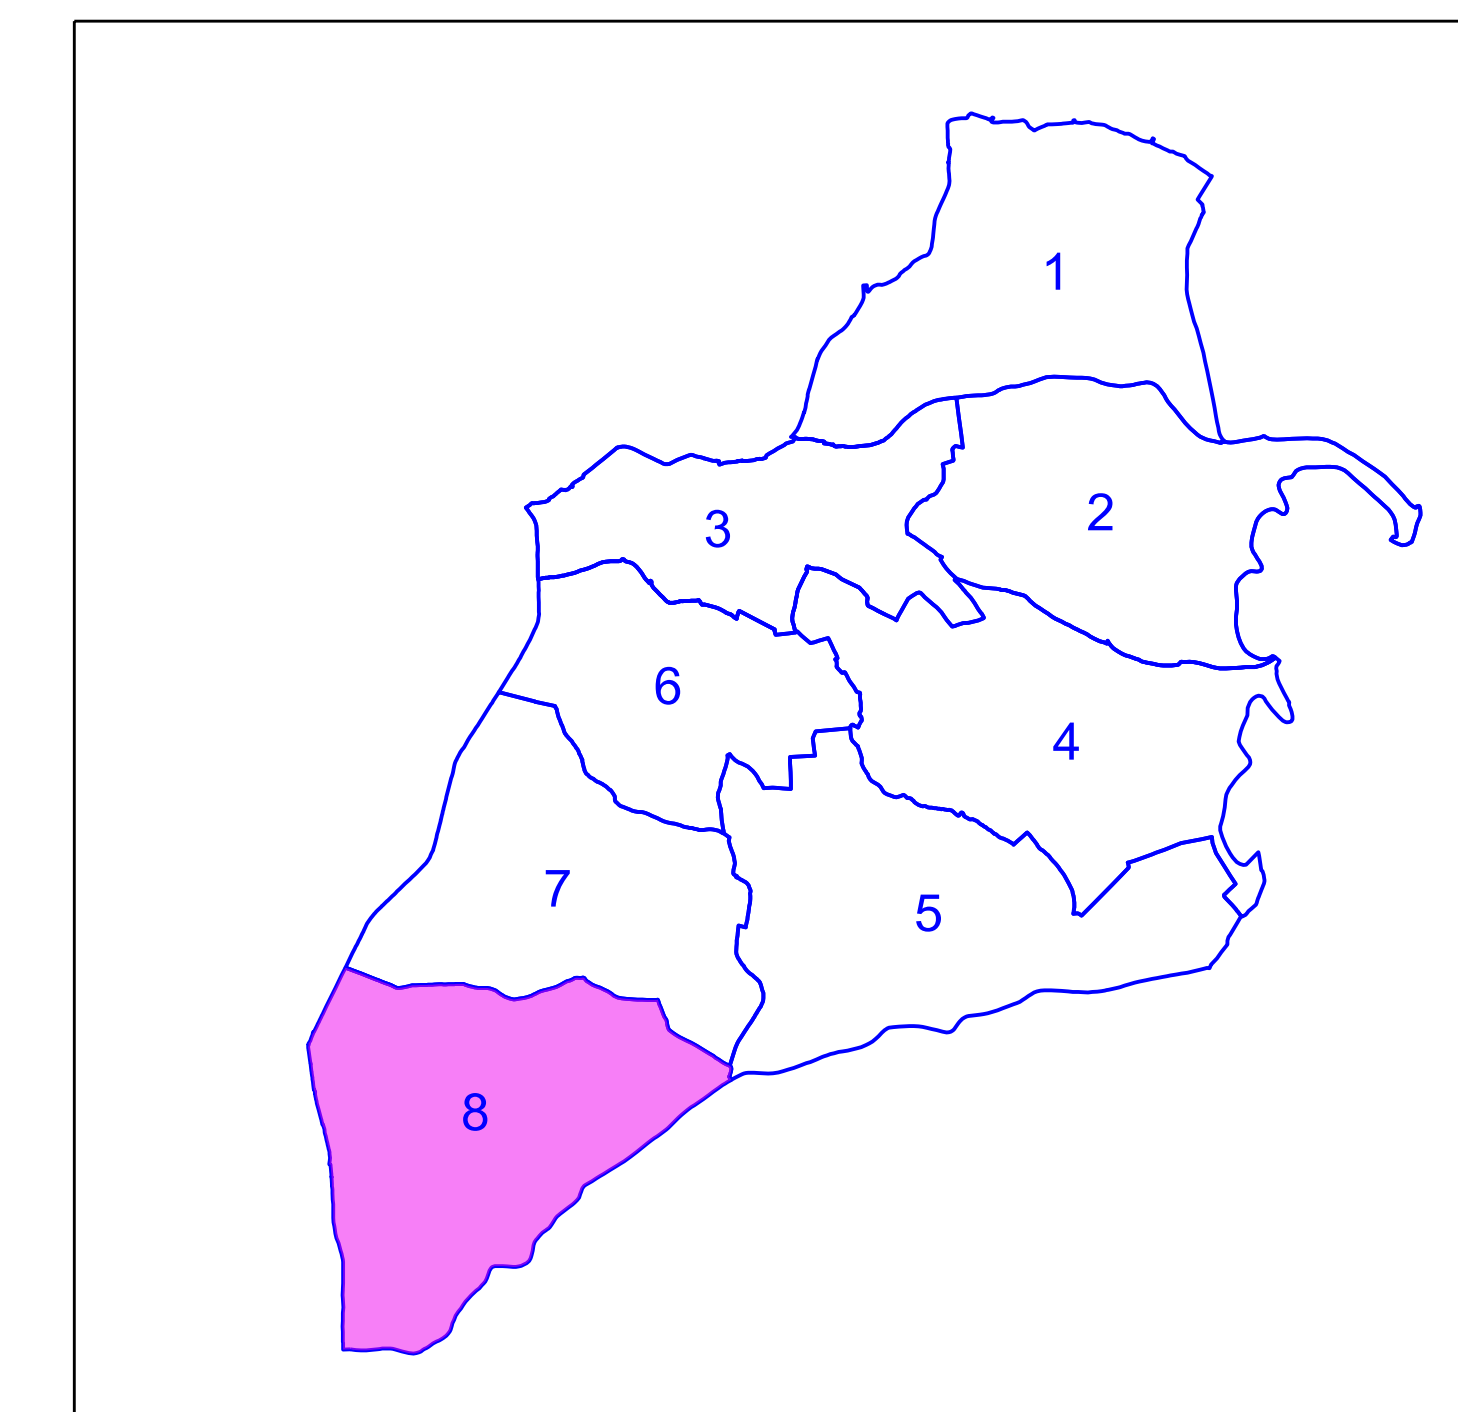


PARROQUIA DE ESCORNABOIS
(TRASMIRAS)

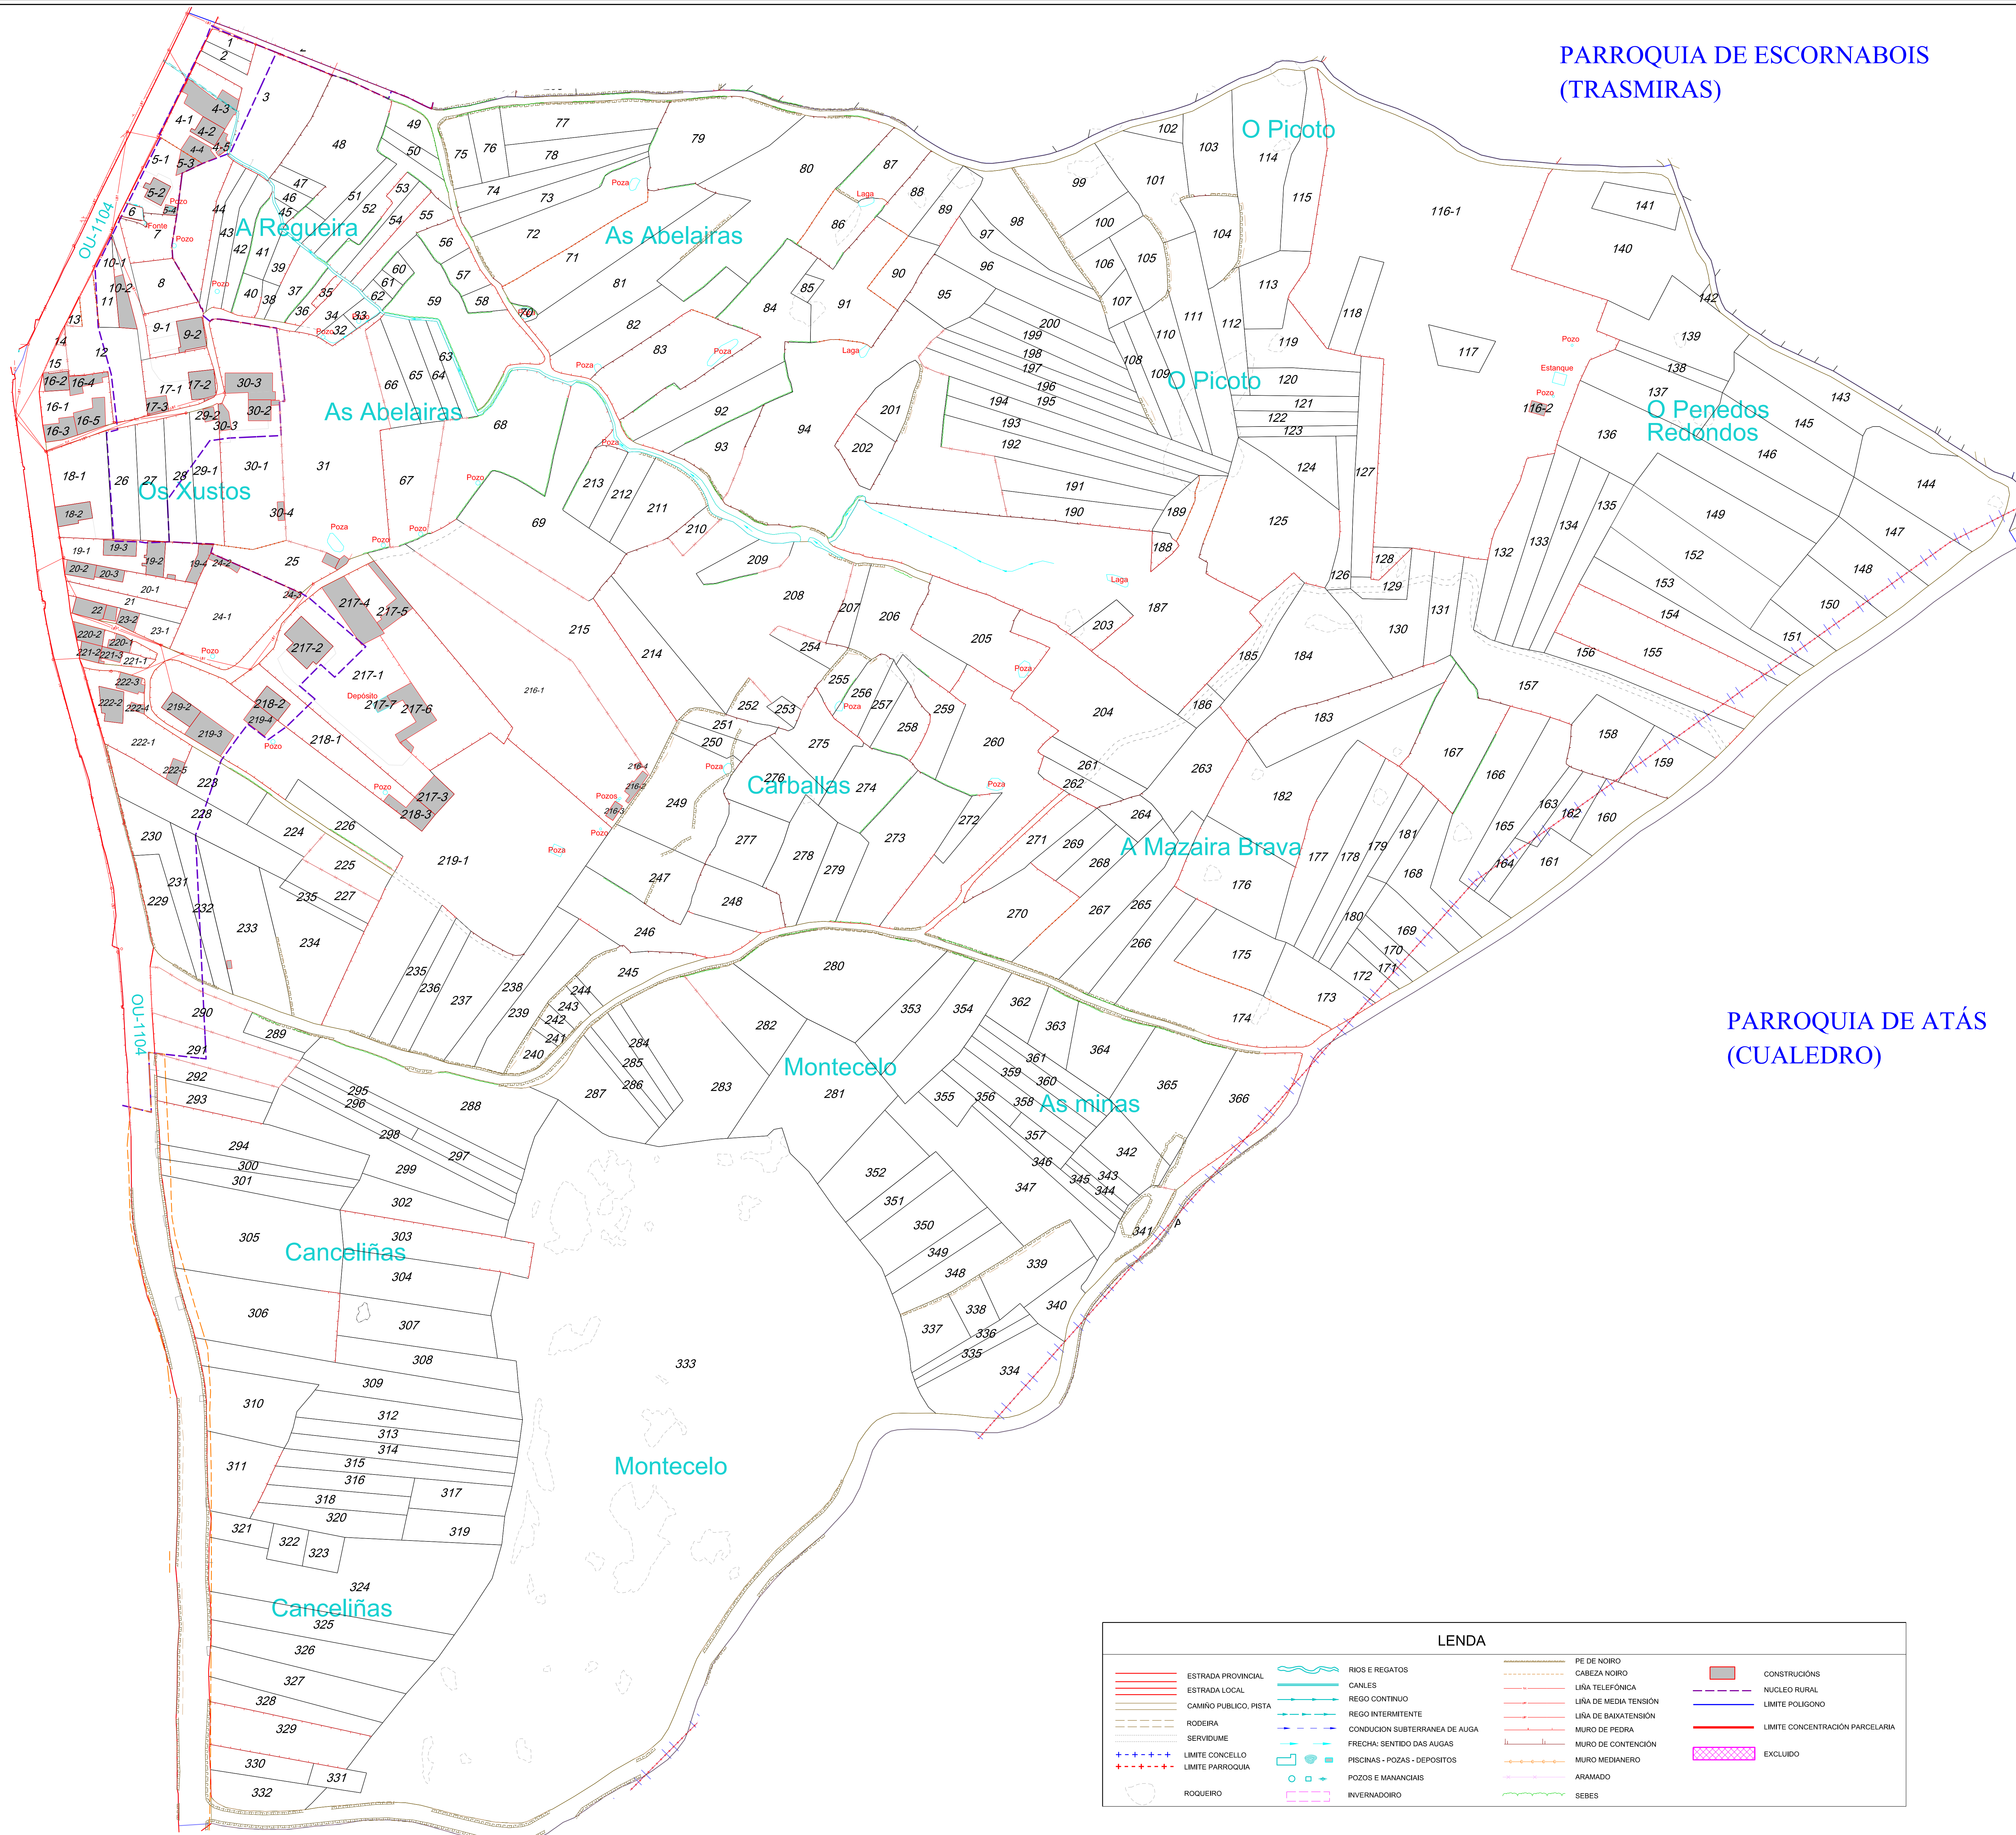

 XUNTA DE GALICIA	 CONSELLERÍA DO MEDIO RURAL	 Fondo Europeo Agrícola de Desarrollo Rural Europa crece con tu rural		
 				
PLANOS PARCELARIOS				
ZONA: ESCORNABOIS (Trasmiras)				
POLÍGONO: 8	ESCALA 1:1.000	PROVINCIA OURENSE	DATA OUTUBRO 2025	REALIZADO POR: LAGARES OCA
Levantamento topográfico e obtención do planos parcelarios, preparación das Bases e o Plan de Ordenación de Predios de Especial Vocación Agraria da Zona de Reestruturación parcelaria de Escornabois (Trasmiras, Ourense)				
SISTEMA DE REFERENCIA DE COORDENADAS = ETRS89 UTM FUSO 29				