
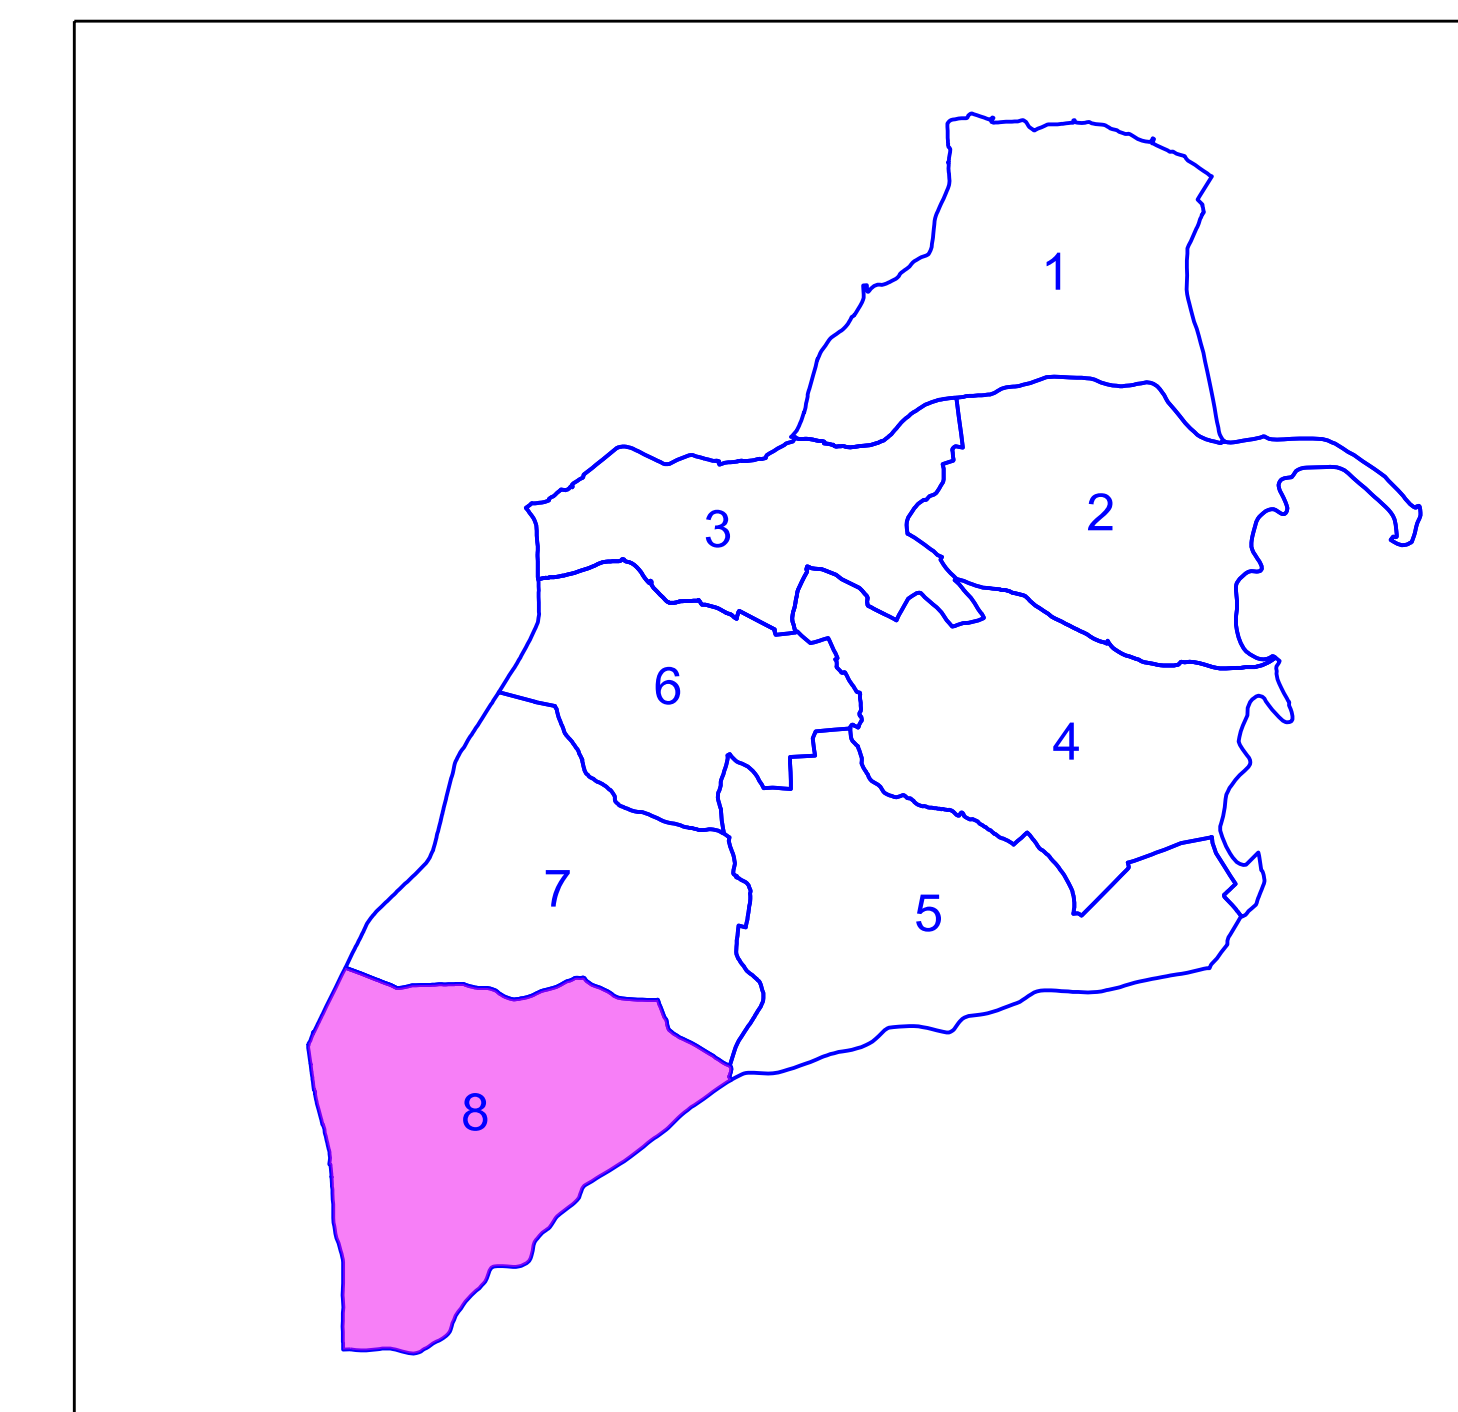


PARROQUIA DE ESCORNABOIS
(TRASMIRAS)

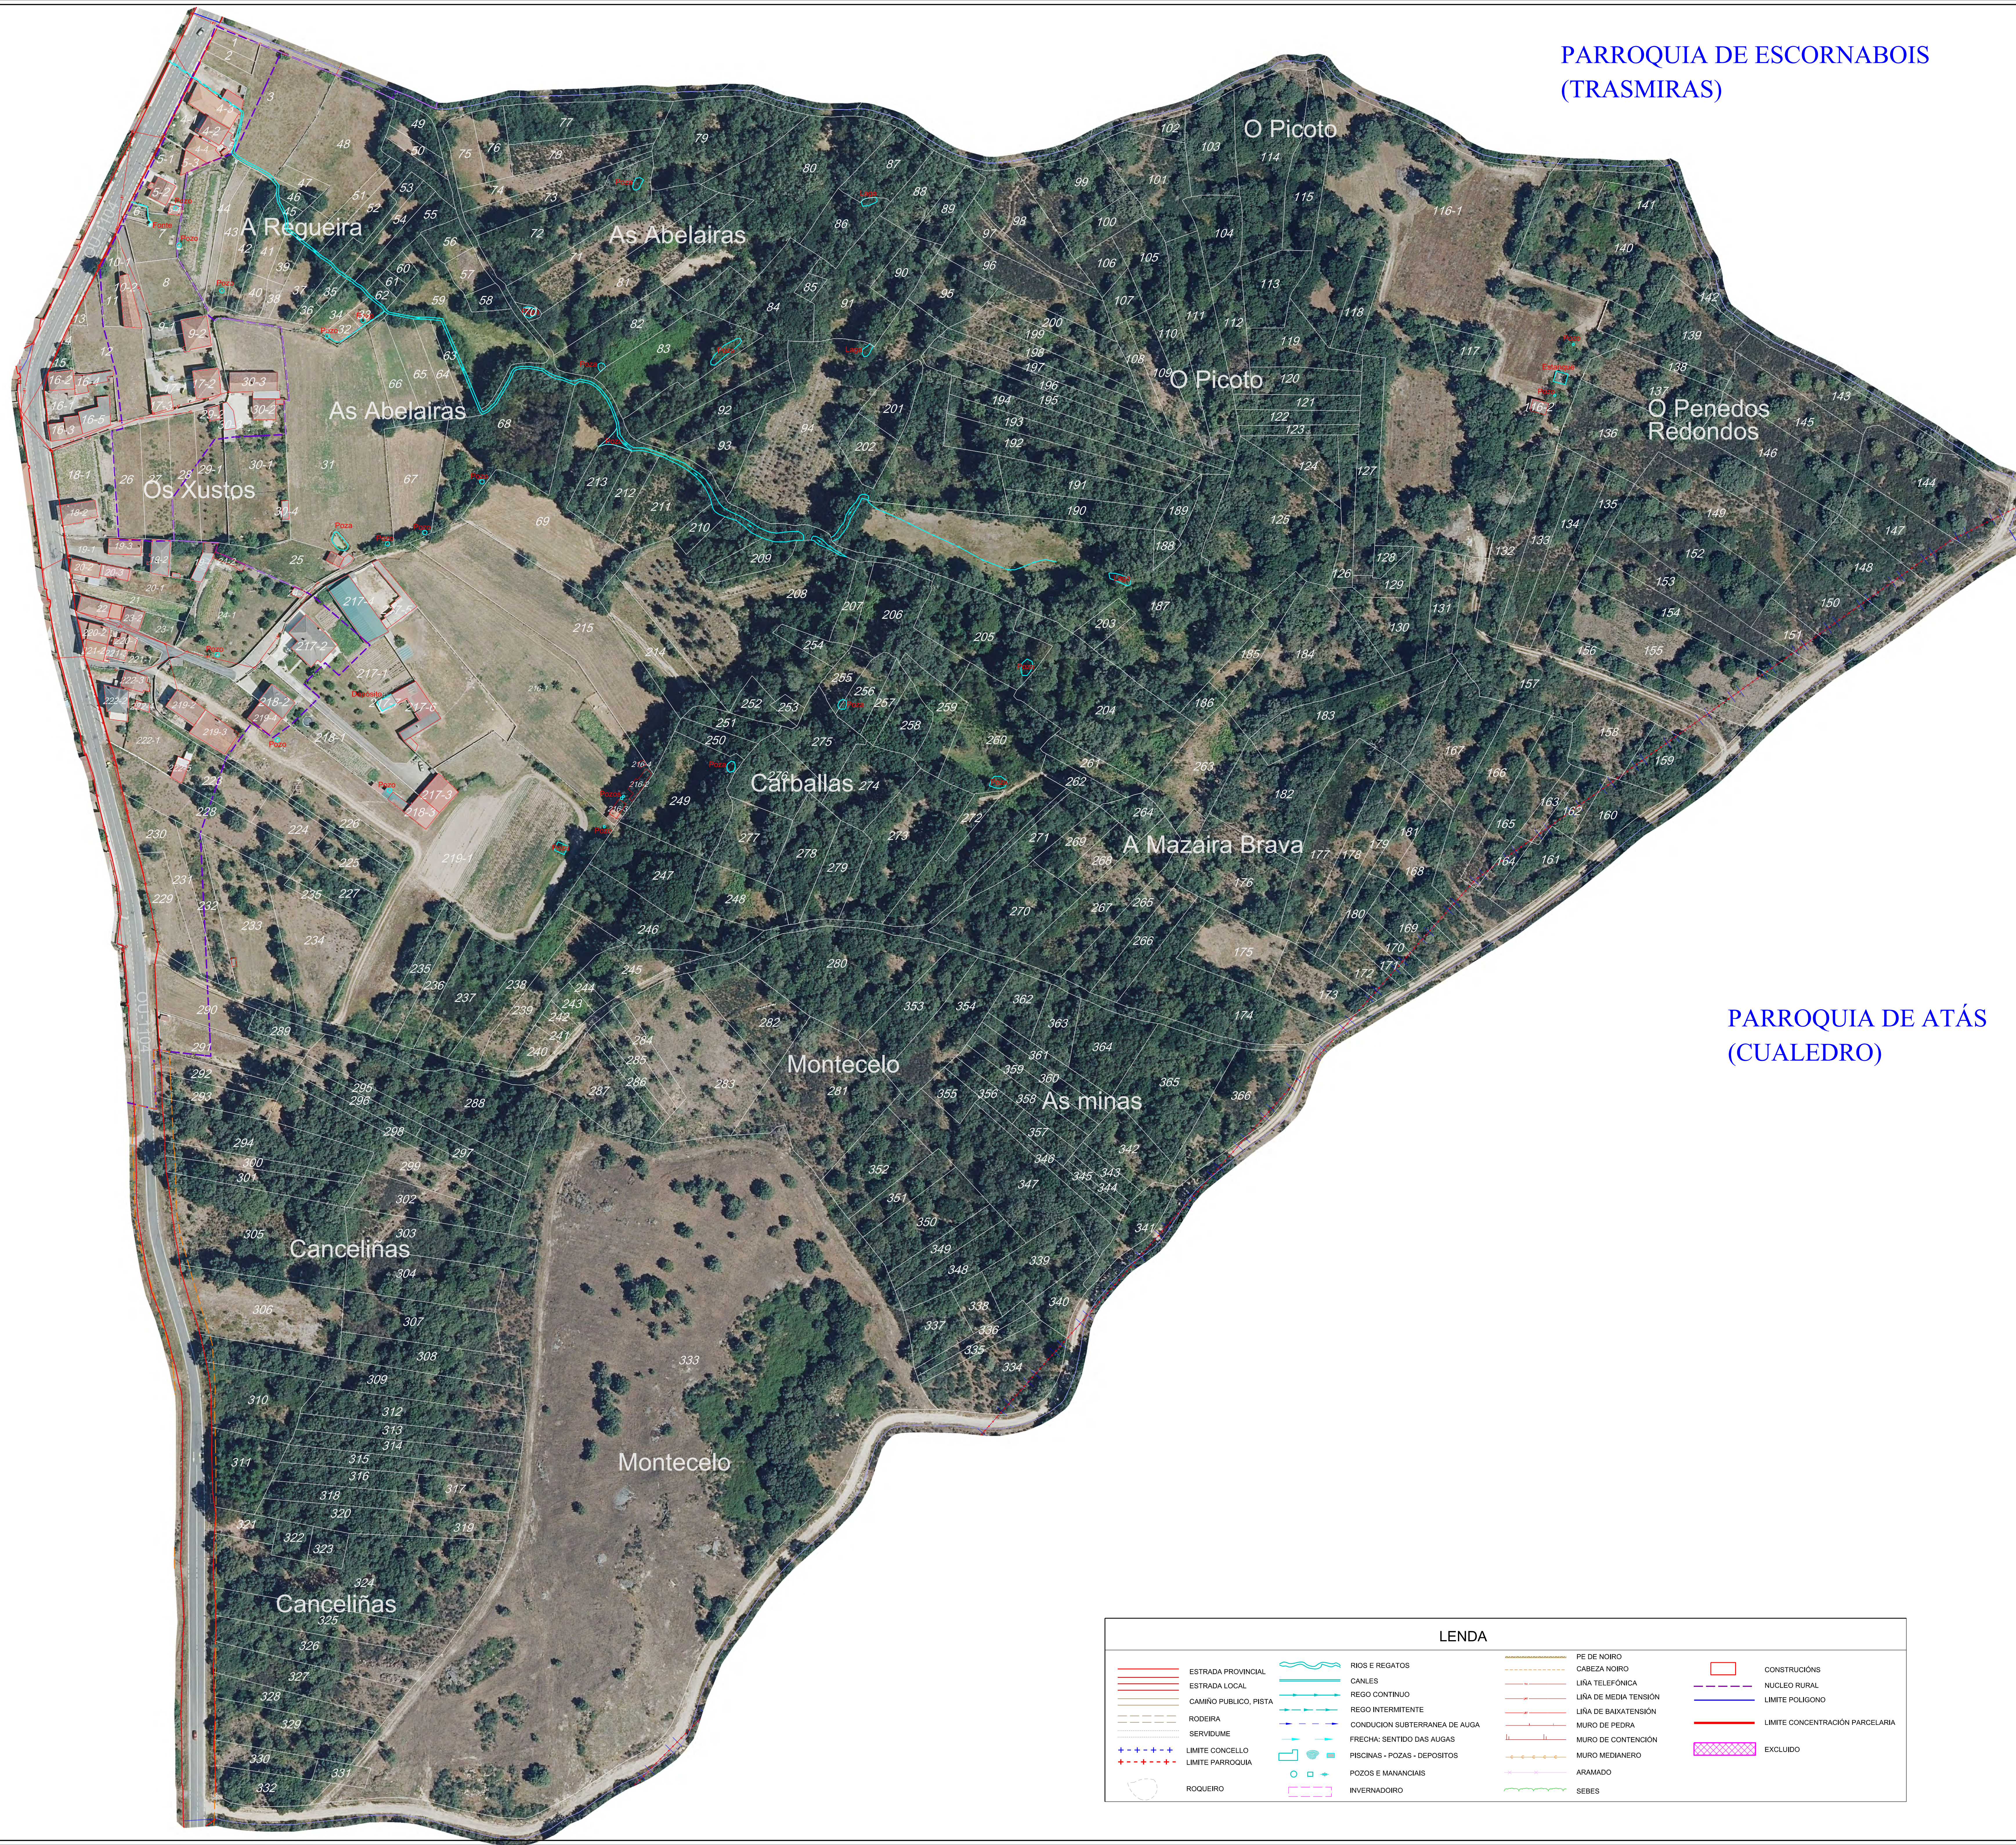

LENDAS

 ESTRADA PROVINCIAL  ESTRADA LOCAL  CAMINHO PUBLICO, PISTA  RODEIRA  SERVIDUME  LIMITE CONCELLO  LIMITE PARROQUIA  ROQUEIRO	 RIOS E REGATOS  CANLES  REGO CONTINUO  REGO INTERMITENTE  CONDUCCION SUBTERRANEA DE AGUA  FRECHA: SENTIDO DAS AUGAS  PISCINAS - POZAS - DEPOSITOS  POZOS E MANANCIAS  INVERNADOURO	 PE DE NOIRO  CABEZA NOIRO  LIÑA TELEFÓNICA  LIÑA DE MEDIA TENSIÓN  LIÑA DE BAIXATENSIÓN  MURO DE PEDRA  MURO DE CONTENCIÓN  MURO MEDIANERO  ARAMADO  SEBES	 CONSTRUCIÓNS  NÚCLEO RURAL  LIMITE POLIGONO  LIMITE CONCENTRACIÓN PARCELAR  EXCLUIDO
--	--	--	--