


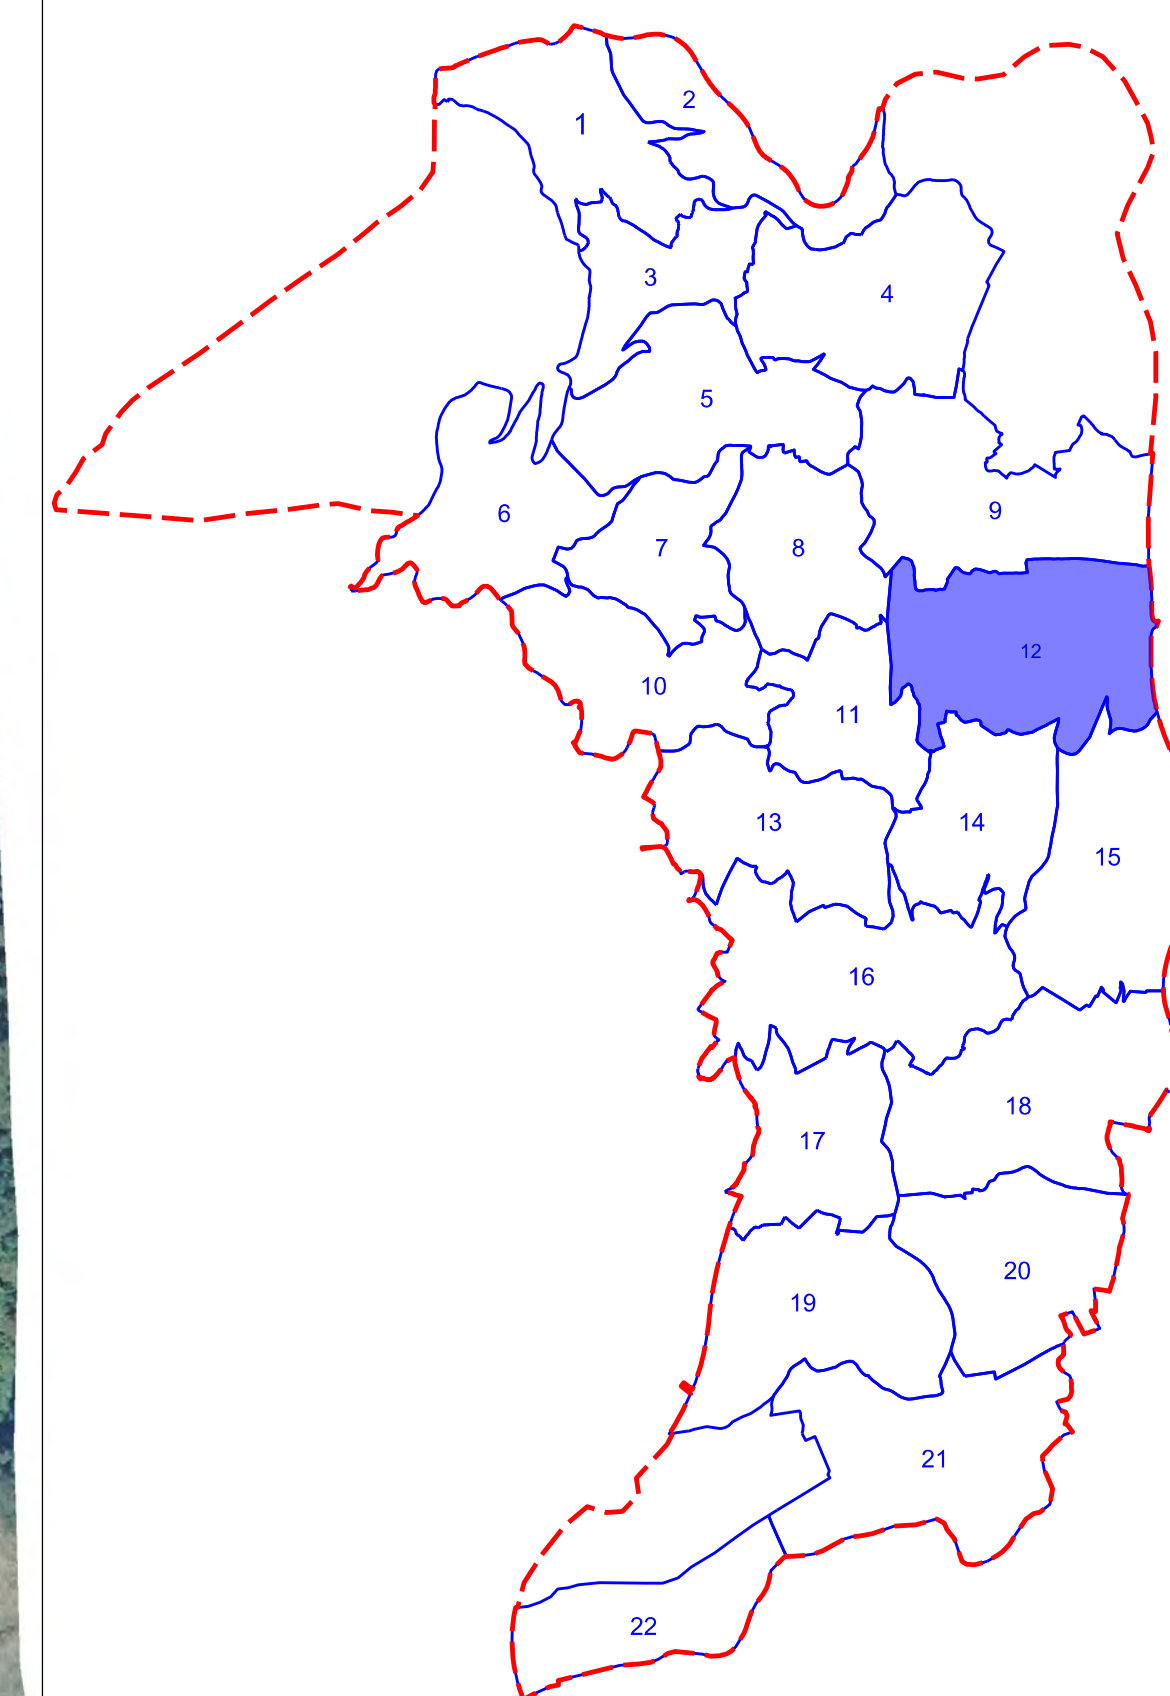

LEND

	ESTRADA PROVINCIAL		RIOS E REGATOS		PE DE NOIRO		CONSTRUÇÕES
	ESTRADA LOCAL		REGO		CABEZA NOIRO		SOLO NÚCLEO RURAL COMUM, SOLO
	CAMINHO PÚBLICO, PISTA, TÚNEL, PONTE		CONDUÇÃO TRÁDIA AUGA		LIÑA TELEFÓNICA		URBANO, SOLO URBANIZÁVEL
			PISCINAS - POZAS - DEPÓSITOS		LIÑA DE MEdIA TENSÃO		DELIMITADO E OUTROS
	EXPROPRIACIÓN AP-9				LIÑA DE BAIXA TENSÃO		LÍMITE POLIGONO
	SERVIDUME				MURO DE PEDRA		LÍMITE CONCENTRAÇÃO PARCELAR
	LÍMITE CONCELLO				MURO DE CONTENÇÃO		
	LÍMITE PARROQUIA				MURO MEDIANEIRO		EXCLUIDO
					ARAMADO		

 XUNTA DE GALICIA	CONSELLERÍA DO MEDIO RURAL	 Fondo Europeo Agrícola de Desarrollo Rural Europe invests in rural	 MINISTERIO DE AGRICULTURA, GANADERÍA Y PESCA
PLANOS PARCELARIOS			
ZONA: SANTA MARÍA DE BEMIL (CALDAS DE REIS)			
POLIGONO: 12	ESCALA 1:1.000	PROVINCIA PONTEVEDRA	DATA DICIEMBRE 2023
REALIZADO POR: LAGARES OCA			
Levantamento topográfico e obtención dos planos parcelarios, preparación das Bases e o Plan de Ordenación de Prodros de Especial Vocación Agraria da Zona de Reestruturación parcelaria de Santa María de Bemil (Caldas de Reis, Pontevedra)			
SISTEMA DE REFERENCIA DE COORDENADAS = ETRS89 UTM FUSO 29			
			