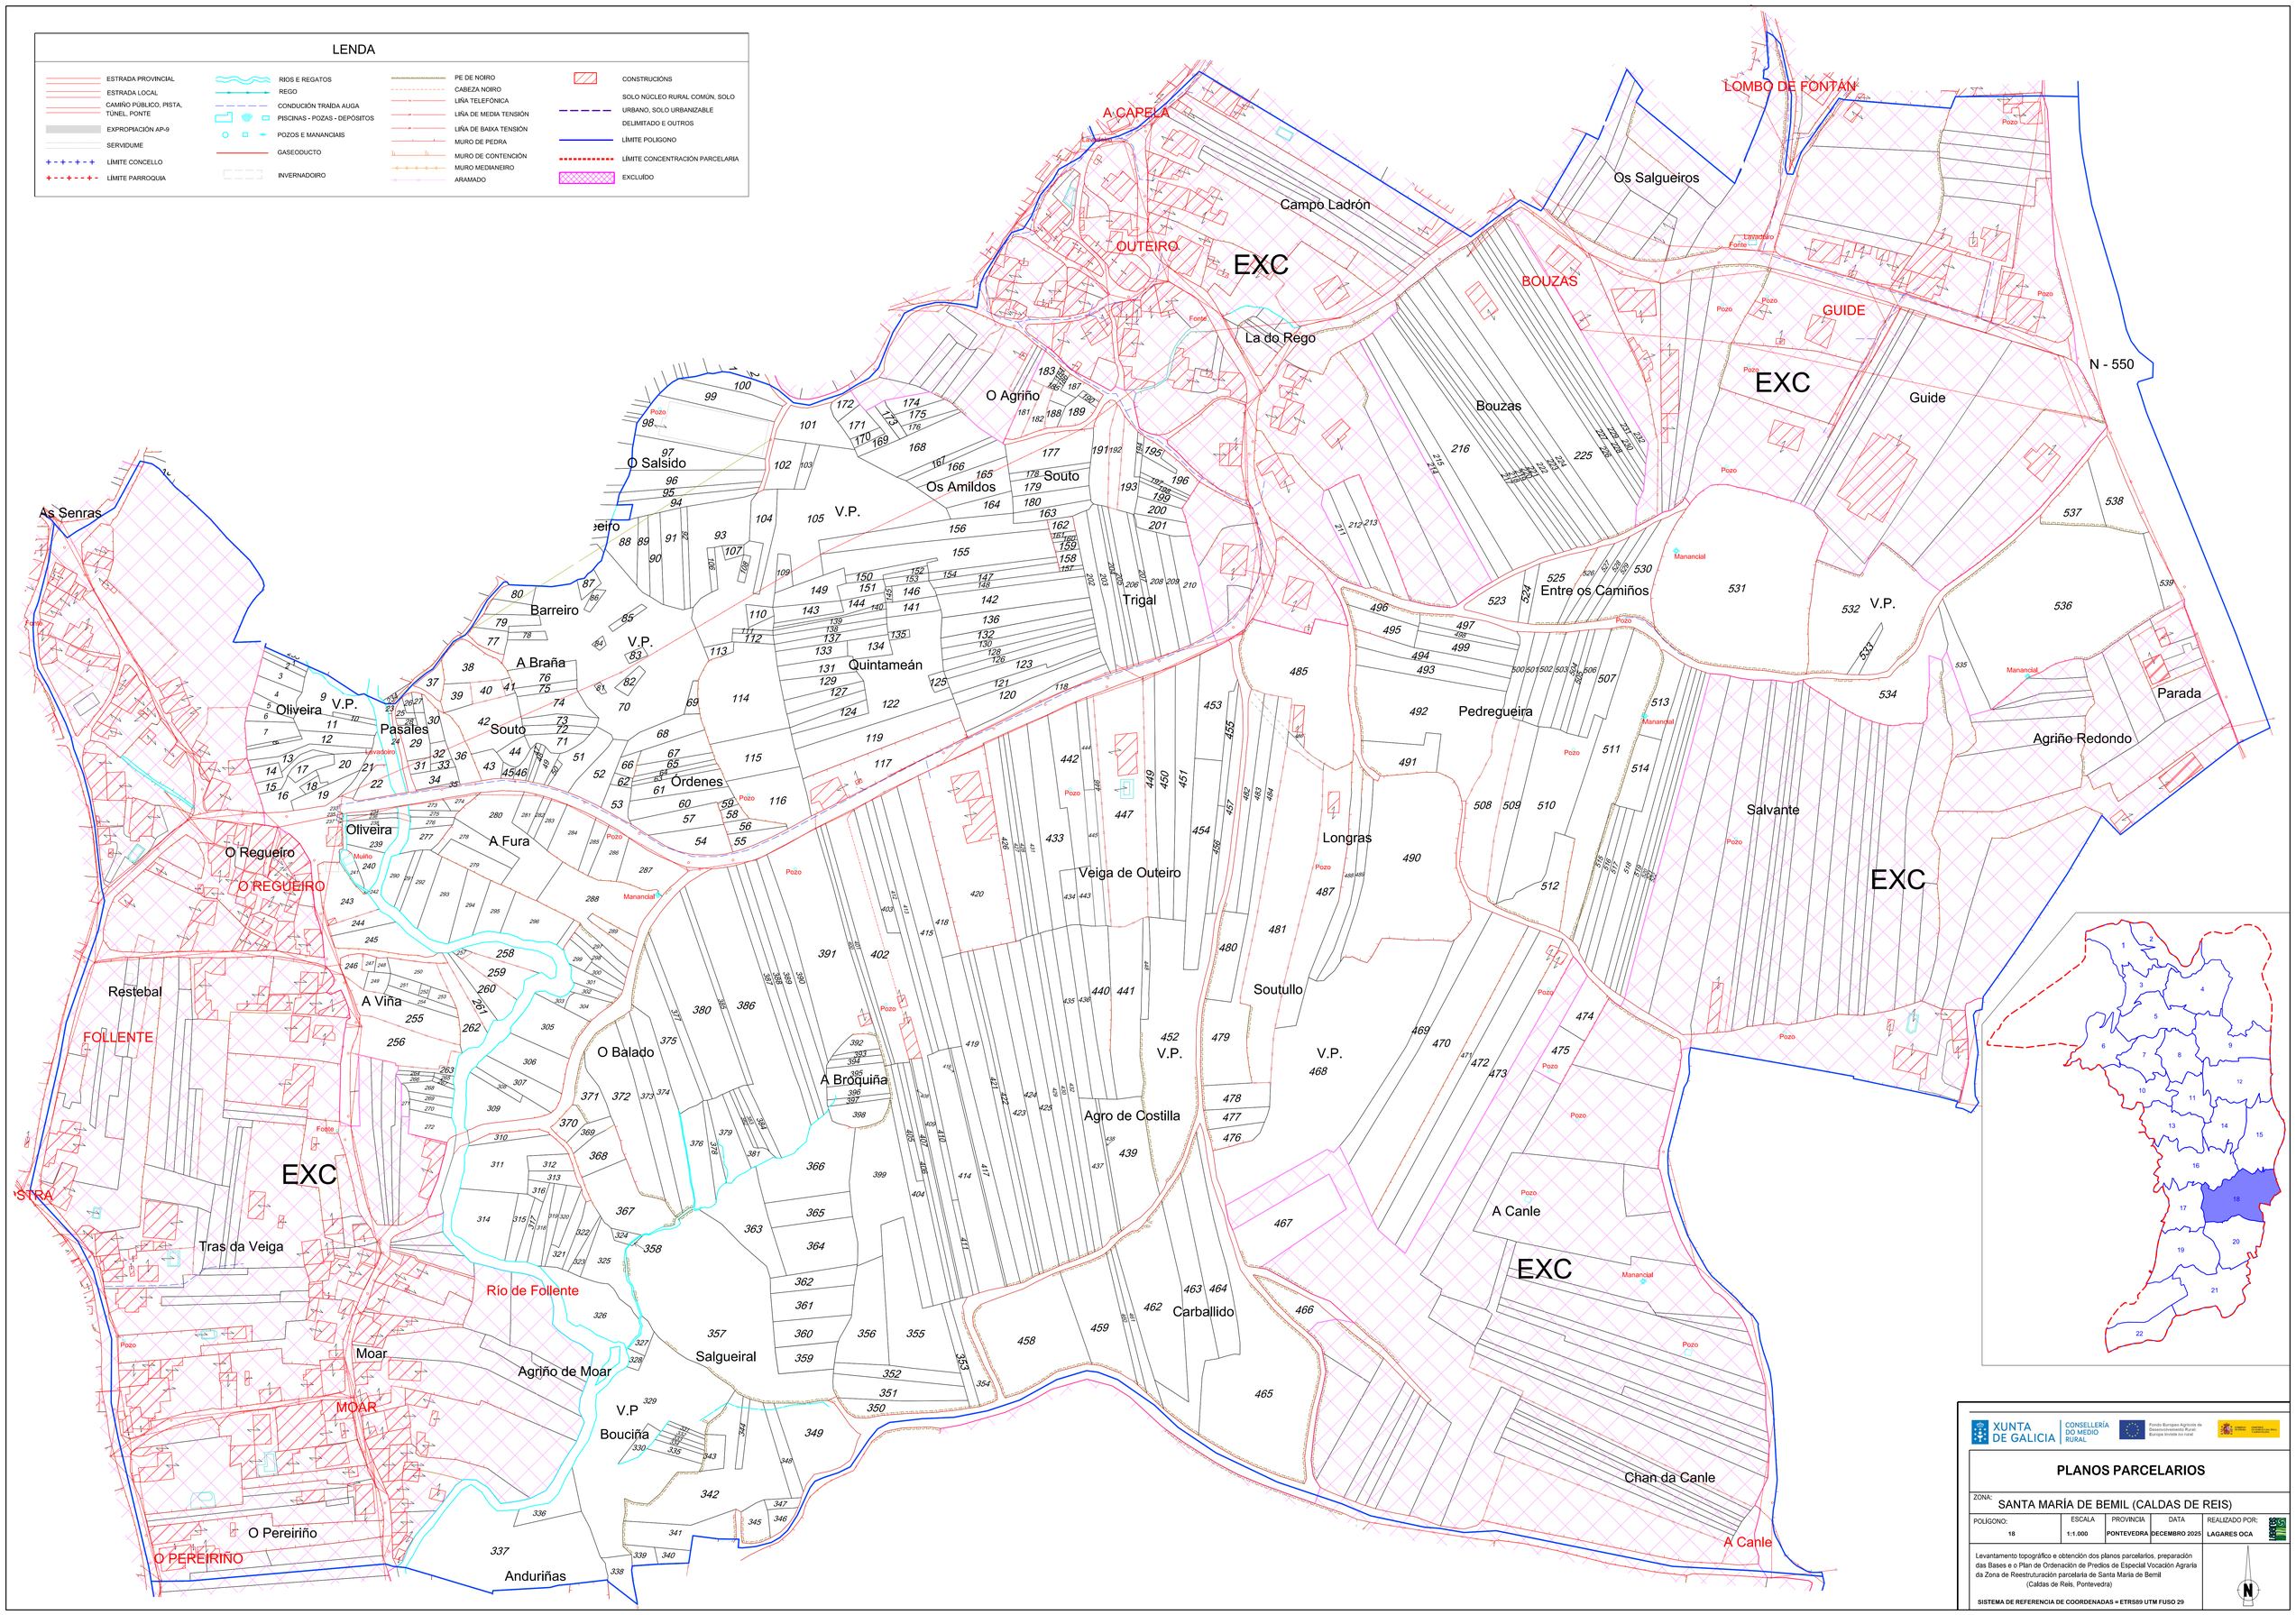
LENDA
ESTRADA PROVINCIAL
ESTRADA LOCAL
CAMIÑO PÚBLICO, PISTA, TÚNEL, PONTE
EXPROPIACIÓN AP-9
SERVIDUME
LÍMITE CONCELLO
LÍMITE PARROQUIA
RIOS E REGATOS
REGO
CONDUCIÓN TRAÍDA AUGA
PISCINAS - POZAS - DEPÓSITOS
POZOS E MANANCIAIS
GASEODUCTO
INVERNADOIRO
PE DE NOIRO
CABEZA NOIRO
LIÑA TELEFÓNICA
LIÑA DE MEDIA TENSIÓN
LIÑA DE BAIXA TENSIÓN
MURO DE PEDRA
MURO DE CONTENCIÓN
MURO MEDIANEIRO
ARAMADO
CONSTRUCIÓNS
SOLO NÚCLEO RURAL COMÚN, SOLO URBANO, SOLO URBANIZABLE DELIMITADO E OUTROS
LÍMITE POLIGONO
LÍMITE CONCENTRACIÓN PARCELARIA
EXCLUÍDO
A CAPELA
LOMBO DE FONTÁN
Campo Ladrón
Os Salgueiros
OUTEIRO
EXC
BOUZAS
GUIDE
La do Rego
N - 550
Bouzas
Guide
O Agriño
O Salsido
Os Amildos
Souto
V.P.
As Senras
Barreiro
Trigal
Entre os Camiños
A Braña
Quintameán
Oliveira
Pasales
Souto
Pedregueira
Parada
Agriño Redondo
Ordenes
Salvante
Oliveira
A Fura
O Regueiro
O REGUEIRO
Longras
Veiga de Outeiro
Restebal
A Viña
Soutullo
FOLLENTE
O Balado
A Broquiña
Agro de Costilla
Tras da Veiga
A Canle
Río de Follente
Carballido
Moar
Agriño de Moar
Salgueiral
MOAR
Bouciña
Chan da Canle
O Pereiriño
O PEREIRIÑO
Anduriñas
A Canle
XUNTA DE GALICIA
CONSELLERÍA DO MEDIO RURAL
Fondo Europeo Agrícola de Desenvolvimento Rural: Europa inviste no rural
PLANOS PARCELARIOS
ZONA: SANTA MARÍA DE BEMIL (CALDAS DE REIS)
POLÍGONO: 18
ESCALA 1:1.000
PROVINCIA PONTEVEDRA
DATA DECEMBRO 2025
REALIZADO POR: LAGARES OCA
Levantamento topográfico e obtención dos planos parcelarios, preparación das Bases e o Plan de Ordenación de Predios de Especial Vocación Agraria da Zona de Reestruturación parcelaria de Santa María de Bemil (Caldas de Reis, Pontevedra)
SISTEMA DE REFERENCIA DE COORDENADAS = ETRS89 UTM FUSO 29
N